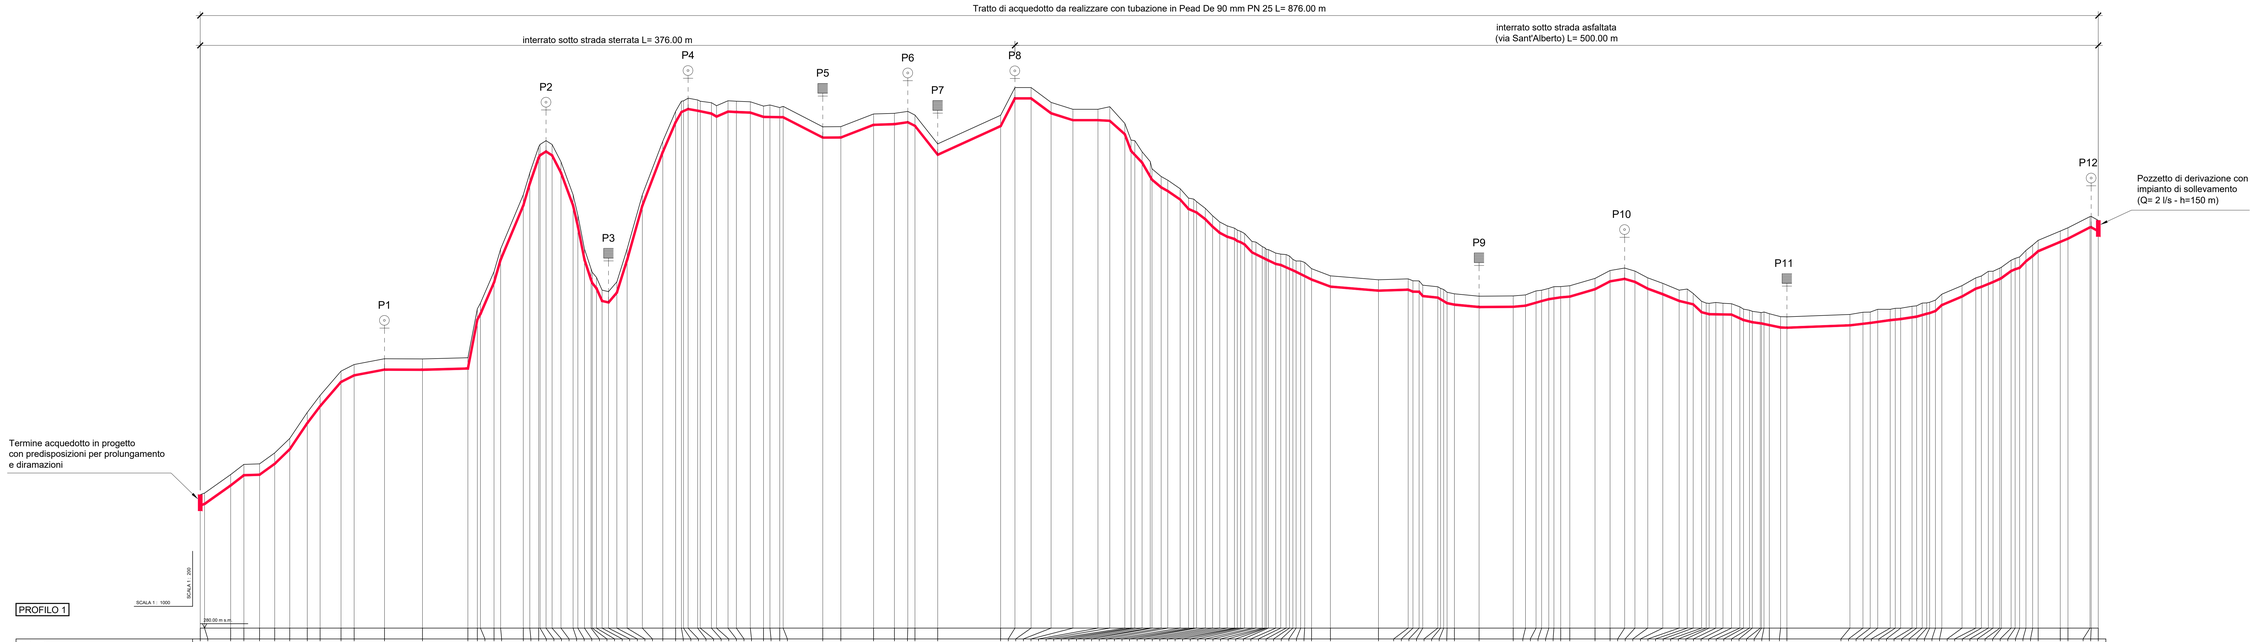

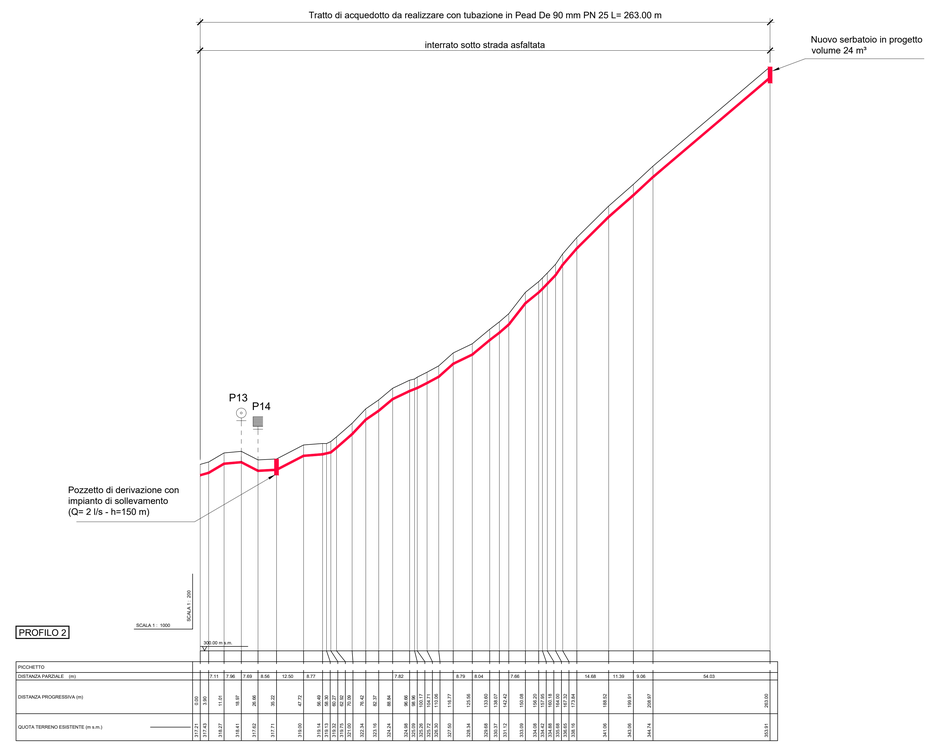

SEZIONE TIPO DI SCAVO
SU STRADA STERRATA
Scala 1:10

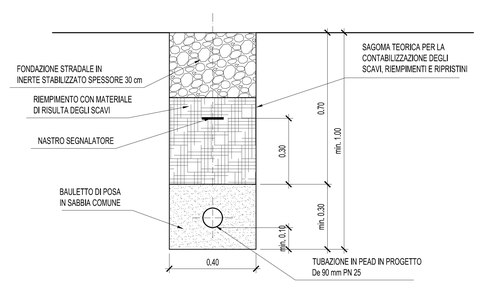

SEZIONE TIPO DI SCAVO
SU TERRENO NATURALE
Scala 1:10

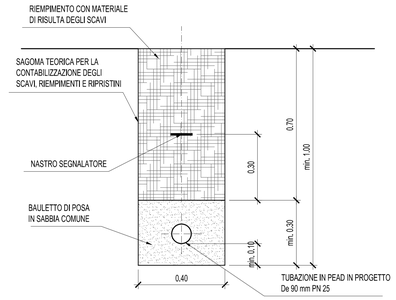

SEZIONE TIPO DI SCAVO
SU STRADA ASFALTATA
Scala 1:10

TAGLIO DELLA PAVIMENTAZIONE STRADALE CON MACCHINA OPERATRICE A LAMA CIRCOLARE ROTANTE E SIGILLATURA FINALE CON EMULSIONE BITUMINOSA LIQUIDA A CALDO

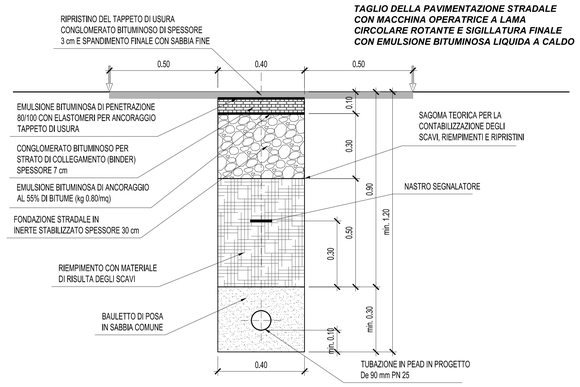

LEGENDA

- Pozzetto per alloggiamento scarico condotta
- Pozzetto per alloggiamento sfiato

autostrade per l'italia

NODO STRADALE E AUTOSTRADALE DI GENOVA

Adeguamento del sistema
A7 - A10 - A12

PROGETTO ESECUTIVO

SOMME A DISPOSIZIONE

GALLERIA MONTEROSSO

IPOTESI DI RIPRISTINO DELLE SORGENTI A RISCHIO IMPATTO

AREA N°7 MONTE CONTESSA
PROFILO LONGITUDINALE E SEZIONI TIPO DI SCAVO

IL PROGETTISTA SPECIALISTICO	IL RESPONSABILE INTEGRAZIONE PRESTAZIONI SPECIALISTICHE	IL DIRETTORE TECNICO
Ing. Paolo De Paoli Ord. Ingg. Pavia n.1739 RESPONSABILE IDROLOGIA E IDRAULICA	Ing. Sara Frisiani Ord. Ingg. Genova N. 9810A	Ing. Orlando Mazza Ord. Ingg. Pavia N. 1496 PROGETTAZIONE NUOVE OPERE AUTOSTRADALI

CODICE IDENTIFICATIVO											ORDINATORE
RIFERIMENTO PROGETTO			RIFERIMENTO DIRETTORIO				RIFERIMENTO ELABORATO				--
Codice Commessa	Codice Progetto (Ver. Manuale Progettazione)	Fase	Capitolo	Paragrafo	W B S	Parte d'opera	Tip	Disciplina	Progressivo	Rev.	SCALA
110717	LL00	PE	SD	G07	GN07U	PL000	D	I D R	3507	0	Varie

PROJECT MANAGER	SUPPORTO SPECIALISTICO	REVISIONE	
Ing. Sara Frisiani Ord. Ingg. Genova N. 9810A		n.	data
		0	LUGLIO 2018
		1	-
		2	-
REDATTO:	VERIFICATO:	3	-
		4	-

spea ENGINEERING — Atlantia

VISTO DEL COMMITTENTE	VISTO DEL CONCEDENTE
autostrade per l'italia IL RESPONSABILE UNICO DEL PROCEDIMENTO Ing. Alberto Selleri	Ministero delle Infrastrutture e dei Trasporti DIPARTIMENTO PER LA INFRASTRUTTURE, GLI AFFARI GENERALI ED IL PERSONALE DIRETTORE DI VIGILANZA SULLE CONCESSIONARIE AUTOSTRADALI

IL PRESENTE DOCUMENTO NON POTRA' ESSERE COPIATO, RIPRODOTTO O ALTRIMENTI PUBBLICATO, IN TUTTO O IN PARTE, SENZA IL CONSENSO SCRITTO DELLA SOC. AUTOSTRADE PER L'ITALIA S.P.A.. OGNI UTILIZZO NON AUTORIZZATO SARA' PERSEGUITO A NORMA DI LEGGE.
THIS DOCUMENT MAY NOT BE COPIED, REPRODUCED OR PUBLISHED, EITHER IN PART OR IN ITS ENTIRETY, WITHOUT THE WRITTEN PERMISSION OF SOC. AUTOSTRADE PER L'ITALIA S.P.A., UNAUTHORIZED USE WILL BE PROSECUTED BY LAW.