Tratto di acquedotto da realizzare con tubazione in Pead De 90 mm PN 25 L= 1715.00 m

interrato sotto strada asfaltata
(via TRASTA) L= 76.54 m

interrato sotto strada asfaltata
(salita Grillotti Balilla) L= 1093.86 m

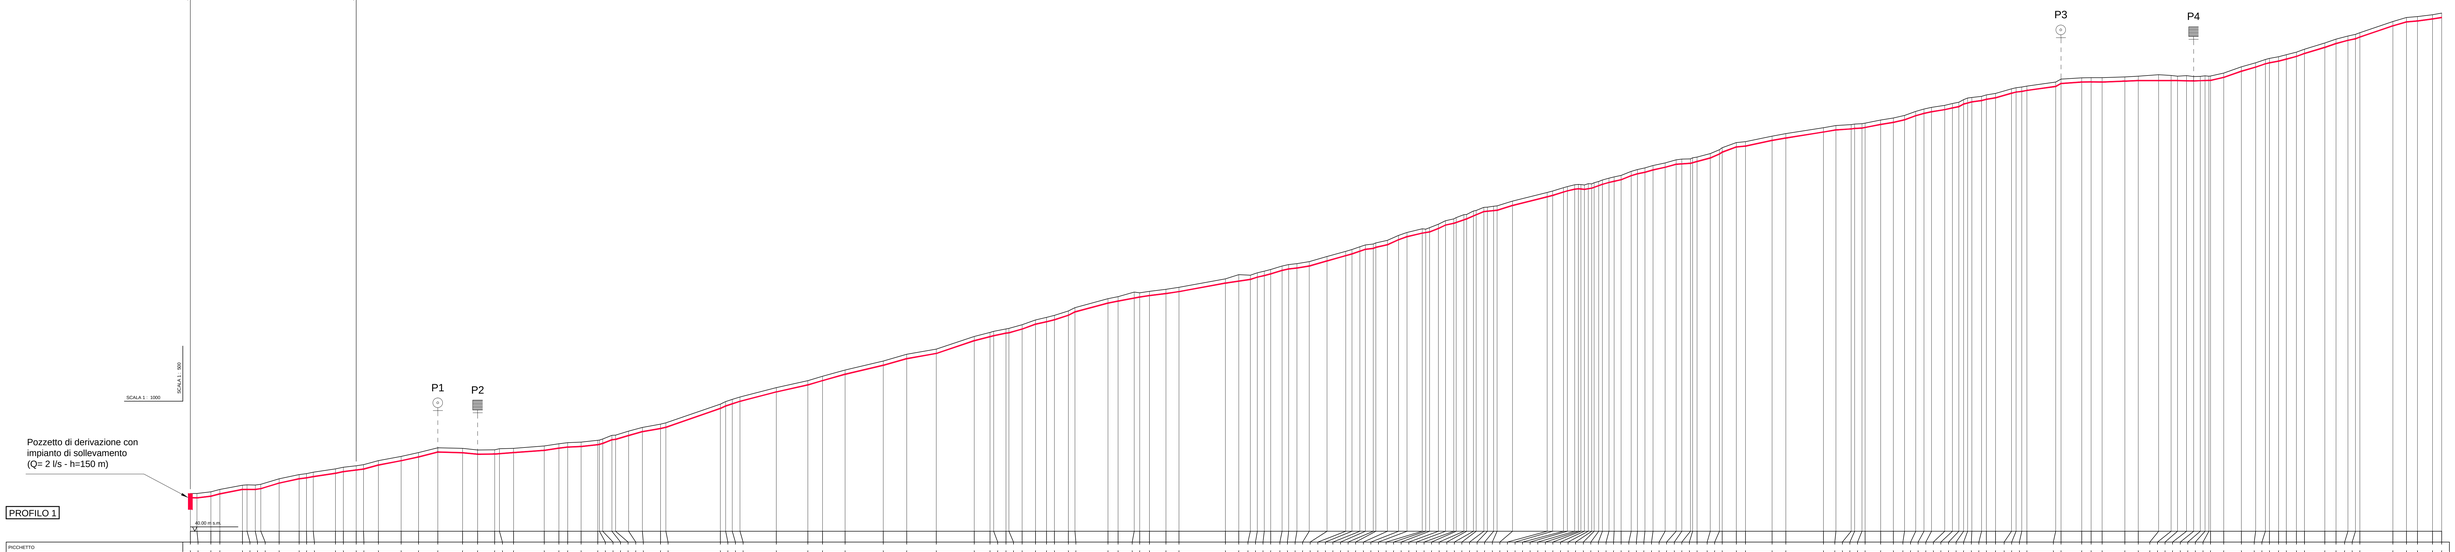

PROFILO 1

| | | |