

NOTE GENERALI


NOTE:
DIMENSIONI: TUTTE LE DIMENSIONI SONO IN MILLIMETRI,
SALVO OVE DIVERSAMENTE INDICATO.

ELABORATI DI RIFERIMENTO:
CG1000-PSXDPSV-0000000000-01 NOTE GENERALI


NOTES:
DIMENSIONS: DIMENSIONS ARE IN MILLIMETRES UNLESS
OTHERWISE NOTED.

REFERENCES:
CG1000-PSXDPSV-0000000000-02 GENERAL NOTES

QUESTO ELABORATO GRAFICO VA LETTO INSIEME A:
THIS DRAWING TO BE READ IN CONJUNCTION WITH:
CG1000-PLXDPSV-1300000000-03

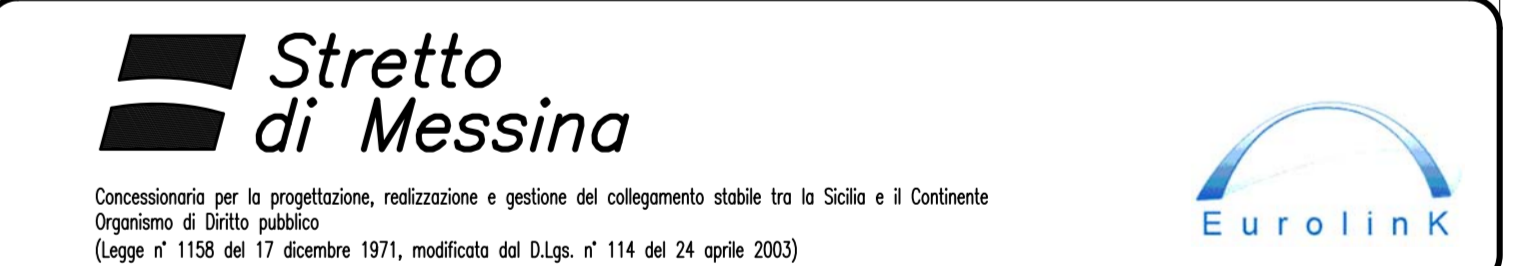

PONTE SULLO STRETTO DI MESSINA

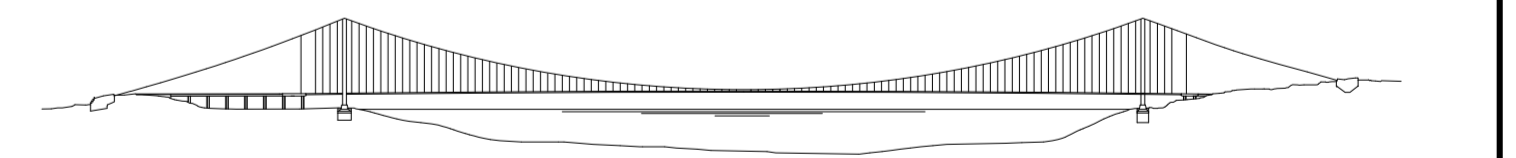

PROGETTO DEFINITIVO

EUROLINK S.C.p.A.
IMPRESA S.p.A. (Mandatante)
SOCIETA' ITALIANA PER CONDOTTE D'ACQUA S.p.A. (Mandatante)
COOPERATIVA MURATORI E CEMENTISTI - C.M.C. di Ravenna Soc. Coop. a.r.l. (Mandatante)
SACRES S.A.S. (Mandatante)
ISHIKAWAJIMA - HARIMA HEAVY INDUSTRIES CO. Ltd. (Mandatante)
A.C.I. S.C.P.A. - CONSORZIO STABILE (Mandatante)

IL PROGETTISTA COWI Ing. E.M. Vejz Dati: Ing. E. Poppi Ordine Ingegneri Milano n° 15428	IL CONTRINTE GENERALE Project Manager (Ing. P.P. Marcheselli)	STRETTO DI MESSINA Direttore Generale e RSP Isidezione (Ing. S. Fiammenghi)	STRETTO DI MESSINA Amministratore Delegato (Dott. P. Cucco)
---	---	--	---

OPERA D'ATTRAVERSAMENTO PS0092_FD

SOVRASTRUTTURE
IMPALCATO
GENERALE
CAMPATA TERMINALE CALABRIA - SEZIONI

REV.	DATA	DESCRIZIONE	REDATTO	VERIFICATO	APPROVATO	SCALA
1/0	20-06-2011	EMMISSIONE FINALE	ITU/HFD	JCS	HFD/LSI	1:100