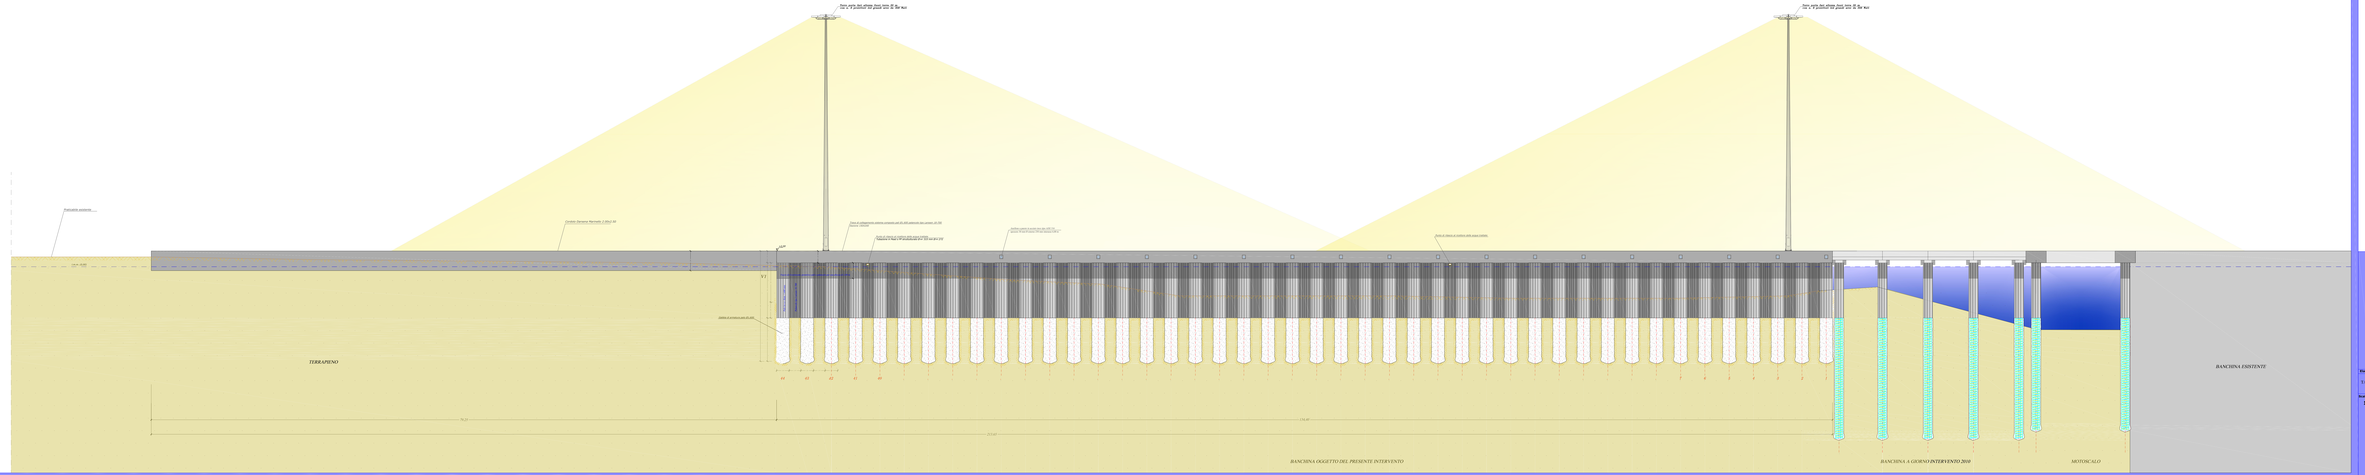

Ministero delle Infrastrutture e dei Trasporti

Provveditorato Interregionale Opere Pubbliche Sicilia - Calabria

Ufficio Opere Marittime per la Sicilia

OPERE PER CONTO DELLA REGIONE SICILIA

« PORTO DI LICATA »

2° cat. 2° classe

LAVORI DI COMPLETAMENTO DELLA BANCHINA MARINA AI D'ITALIA

PROGETTO DI FATTIBILITA' TECNICA ED ECONOMICA

- SEZIONE LONGITUDINALE DI INTERVENTO -

Prog. N. 5 **del** 12/03/2018 **Rev.**

Scala: 1:100

Elaborato: Tav.: 1

Dott. Ing. Francesco Marrapodi

Arch. Ugo Gandolfo Marrapodi

Geom. Giacomo Lacquaniti

Il Responsabile del Procedimento

Dott. Ing. Francesco Marrapodi

Dott. Ing. Francesco Marrapodi

Dott. Ing. Francesco Marrapodi