## DIAFRAMMA TIPO 1
SCALA 1:20

*DIAPHRAGM TYPE 1*
*SCALE 1:20*

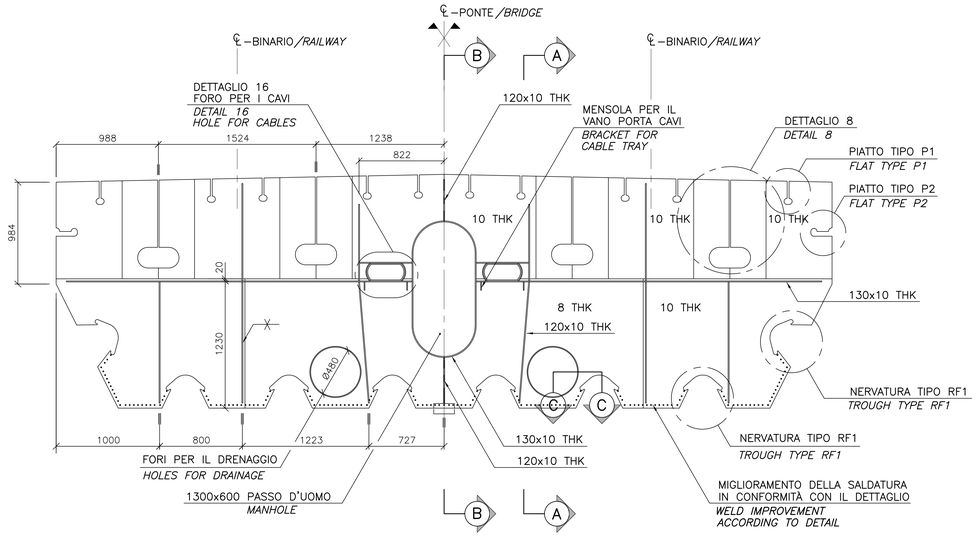


## SEZIONE D–D
SCALA 1:20
IRRIGIDITORE PER PROFILATI A T

*SECTION D–D*
*SCALE 1:20*
*STIFFENING OF T–PROFILES*

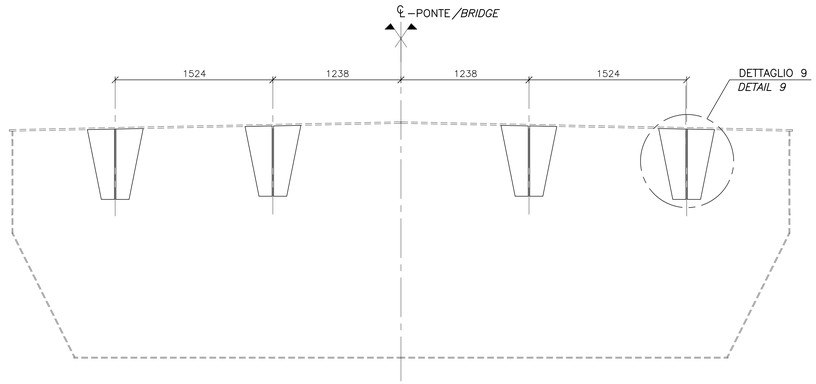


## NOTE GENERALI

### NOTE:

DIMENSIONI: TUTTE LE DIMENSIONI SONO IN MILLIMETRI, SALVO OVE DIVERSAMENTE INDICATO.

MATERIALI: CLASSE ACCIAIO S355.

### LEGENDA:

ACCIAIO

THK SPESSORE

### ELABORATI DI RIFERIMENTO:

CG1000–PSXDPSV–0000000000–01 NOTE GENERALI

### *NOTES:*

*DIMENSIONS: DIMENSIONS ARE IN MILLIMETRES UNLESS OTHERWISE NOTED.*

*MATERIALS: STEEL GRADE S355.*

### *LEGENDS:*

*STEEL*

THK *THICKNESS*

### *REFERENCES:*

*CG1000–PSXDPSV–0000000000–02 GENERAL NOTES*

QUESTO ELABORATO GRAFICO VA LETTO INSIEME A:
*THIS DRAWING TO BE READ IN CONJUNCTION WITH:*
CG1000–PWXDPSV–I3CF000000–01
CG1000–PBXDPSV–I3CF000000–01
CG1000–PBXDPSV–I3CF000000–02

## DETTAGLIO DEL MIGLIORAMANTO DELLA SALDATURA
SCALA 2:1

*DETAIL WELD IMPROVEMENT*
*SCALE 2:1*

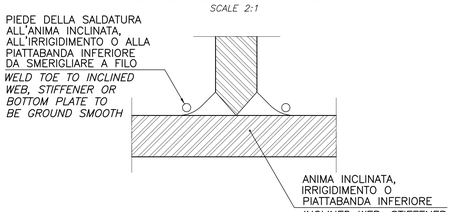


## PIATTO TIPO P1
SCALA 1:5
VERTICALE

*FLAT TYPE P1*
*SCALE 1:5*
*POSITIONED VERTICAL*

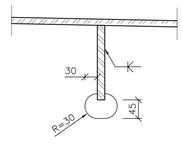


## SEZIONE A–A
SCALA 1:10

*SECTION A–A*
*SCALE 1:10*

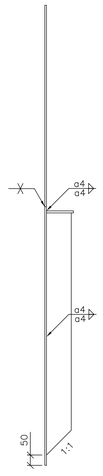


## DETTAGLIO 8
SCALA 1:5

*DETAIL 8*
*SCALE 1:5*

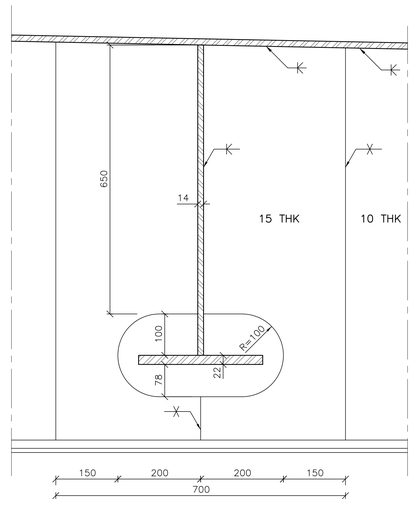


## DETTAGLIO 9
SCALA 1:5

*DETAIL 9*
*SCALE 1:5*

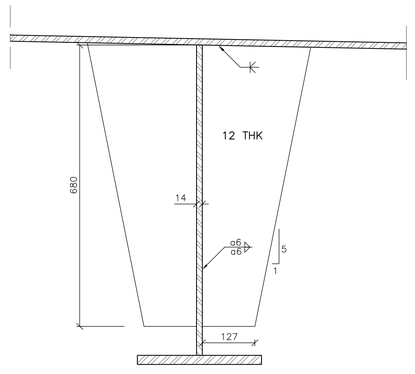


## NERVATURA TIPO RF1
SCALA 1:5

*TROUGH TYPE RF21*
*SCALE 1:5*

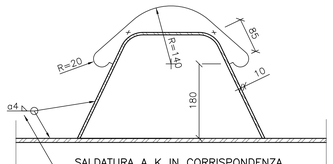


## PIATTO TIPO P2
SCALA 1:5

*FLAT TYPE P2*
*SCALE 1:5*

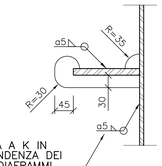


## SEZIONE B–B
SCALA 1:50
IRRIGIDIMENTO TRASVERSALE MOSTRATO SOLO PER CHIAREZZA

*SECTION B–B*
*SCALE 1:50*
*TRANSVERSE STIFFENER ONLY SHOWN FOR CLARITY*

## SEZIONE C–C
SCALA 1:2

*SECTION C–C*
*SCALE 1:2*

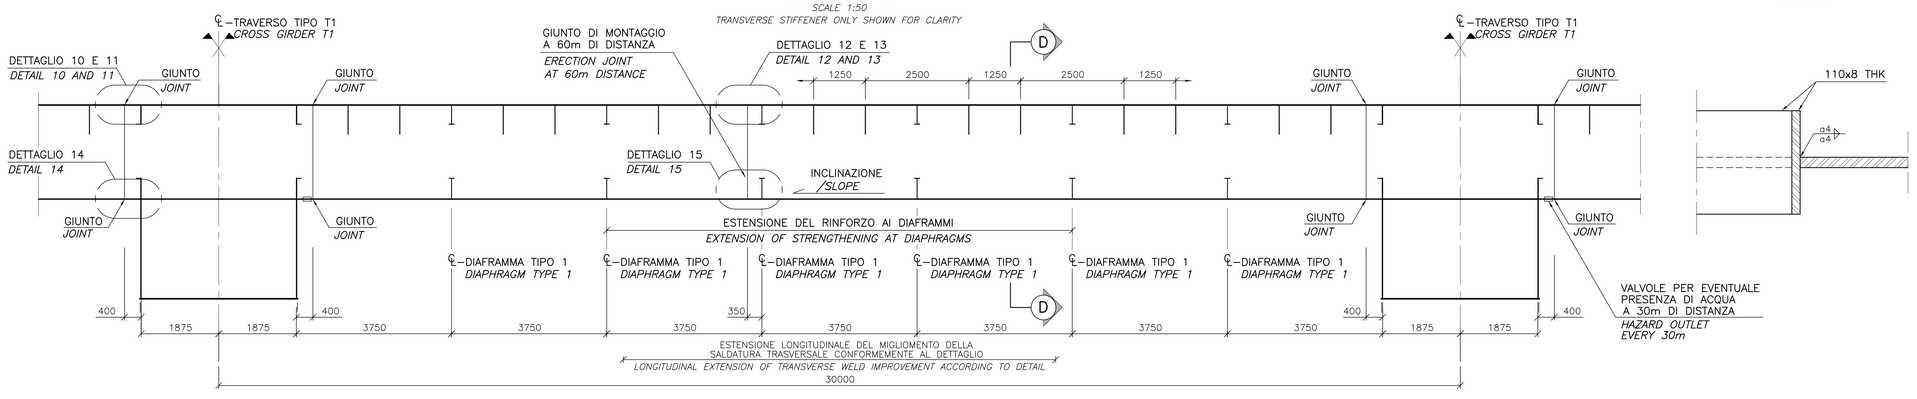


Stretto di Messina

Concessionaria per la progettazione, realizzazione e gestione del collegamento stabile tra la Sicilia e il Continente
Organismo di Diritto pubblico
(Legge n° 1158 del 17 dicembre 1971, modificata dal D.Lgs. n° 114 del 24 aprile 2003)

EurolinK

# PONTE SULLO STRETTO DI MESSINA

## PROGETTO DEFINITIVO


EUROLINK S.C.p.A.
IMPREGILO S.p.A. (Mandataria)
SOCIETA' ITALIANA PER CONDOTTE D'ACQUA S.p.A. (Mandante)
COOPERATIVA MURATORI E CEMENTISTI - C.M.C. di Ravenna Soc. Coop. a.r.l. (Mandante)
SACYR S.A.U. (Mandante)
ISHIKAWAJIMA - HARIMA HEAVY INDUSTRIES CO. Ltd. (Mandante)
A.C.I. S.C.P.A. - CONSORZIO STABILE (Mandante)

| IL PROGETTISTA | IL CONTRAENTE GENERALE | STRETTO DI MESSINA | STRETTO DI MESSINA |
|---|---|---|---|
| COWI<br>Ing. E.M. Veje<br>Dott. Ing. E. Pagani<br>Ordine Ingegneri Milano n° 15408 | Project Manager<br>(Ing. P.P. Marcheselli) | Direttore Generale e RUP Validazione<br>(Ing. C. Fiammenghi) | Amministratore Delegato<br>(Dott. P. Ciucci) |


## OPERA D'ATTRAVERSAMENTO
PS0103_F0

SOVRASTRUTTURE

IMPALCATO

CASSONE FERROVIARIO

CAMPATA PRINCIPALE – DIAFRAMMI

CODICE C G 1 0 0 0 P A X D P S V I 3 C F 0 0 D 0 0 0 0 1 F0 SCALA: VARIE

| REV. | DATA | DESCRIZIONE | REDATTO | VERIFICATO | APPROVATO |
|---|---|---|---|---|---|
| F0 | 20-06-2011 | EMISSIONE FINALE | LHJ/AMOL | HPO | HPO/LSJ |

NOME DEL FILE: PS0103_F0.DWG