

Parco eolico Rosamarina

Comune di Lavello (PZ)

A.17.5.b.3 Vincoli AdB PUGLIA




Ordine degli Architetti della Provincia di Potenza
Donata Maria Rosaria Margiotta
 architetto
 420 sez. A
 Firma: Arch. Margiotta Donata M. R.
 Iscrizione all'Ordine N° 420


D				DATE	SCALE -	 Parco Eolico Rosamarina 37,1 MW-Lavello (PZ) Vincoli AdB Puglia	MARGIOTTA ASSOCIATI CAD Vers.: Page Vers.: X Name collection: A.17.5.b Analisi di compatibilità rispetto al PIEAR Page: A0 Cont: XX CAD N°: A.17.5.b.3
C			MM/YY	DRAWN MRG			
B			MM/YY	CHECKED MRG			
A	Marzo 2019	VERSIONE INIZIALE	-	MM/YY	REVISED-EDPR ST		
EDIC.	DATE	MODIFICATION	PAGES MODIFIED	Format A3			

N° PAGE	DESCRIPTION	DATE	EDIC. PAGE	N° PAGE	DESCRIPTION	DATE	EDIC. PAGE
A0	COVER	Marzo 2019	A				
B0	INDEX	Marzo 2019	A				
01	Vincoli AdB Puglia - Tav. 1/4	Marzo 2019	A				
02	Vincoli AdB Puglia - Tav. 2/4	Marzo 2019	A				
03	Vincoli AdB Puglia - Tav. 3/4	Marzo 2019	A				
04	Vincoli AdB Puglia Tav. 4/4	Marzo 2019	A				




Ordine degli Architetti della Provincia di Potenza
 Donata Maria Rosaria
 Margiotta
 architetto
 420 sez. A
 Firma: Arch. Margiotta Donata M. R.
 Iscrizione all'Ordine N° 420

D					DATE	SCALE -	 Parco Eolico Rosamarina 37,1 MW-Lavello (PZ) Vincoli AdB Puglia	MARGIOTTA ASSOCIATI CAD Vers.: Page Vers.: X Name collection: A.17.5.b Analisi di compatibilità rispetto al PIEAR Page: B0 Cont: XX CAD N°: A.17.5.b.3
C				MM/YY	DRAWN MRG			
B				MM/YY	CHECKED MRG			
A	Marzo 2019	VERSIONE INIZIALE	-	MM/YY	REVISED-EDPR ST			
EDIC.	DATE	MODIFICATION	PAGES MODIFIED			Format A3		

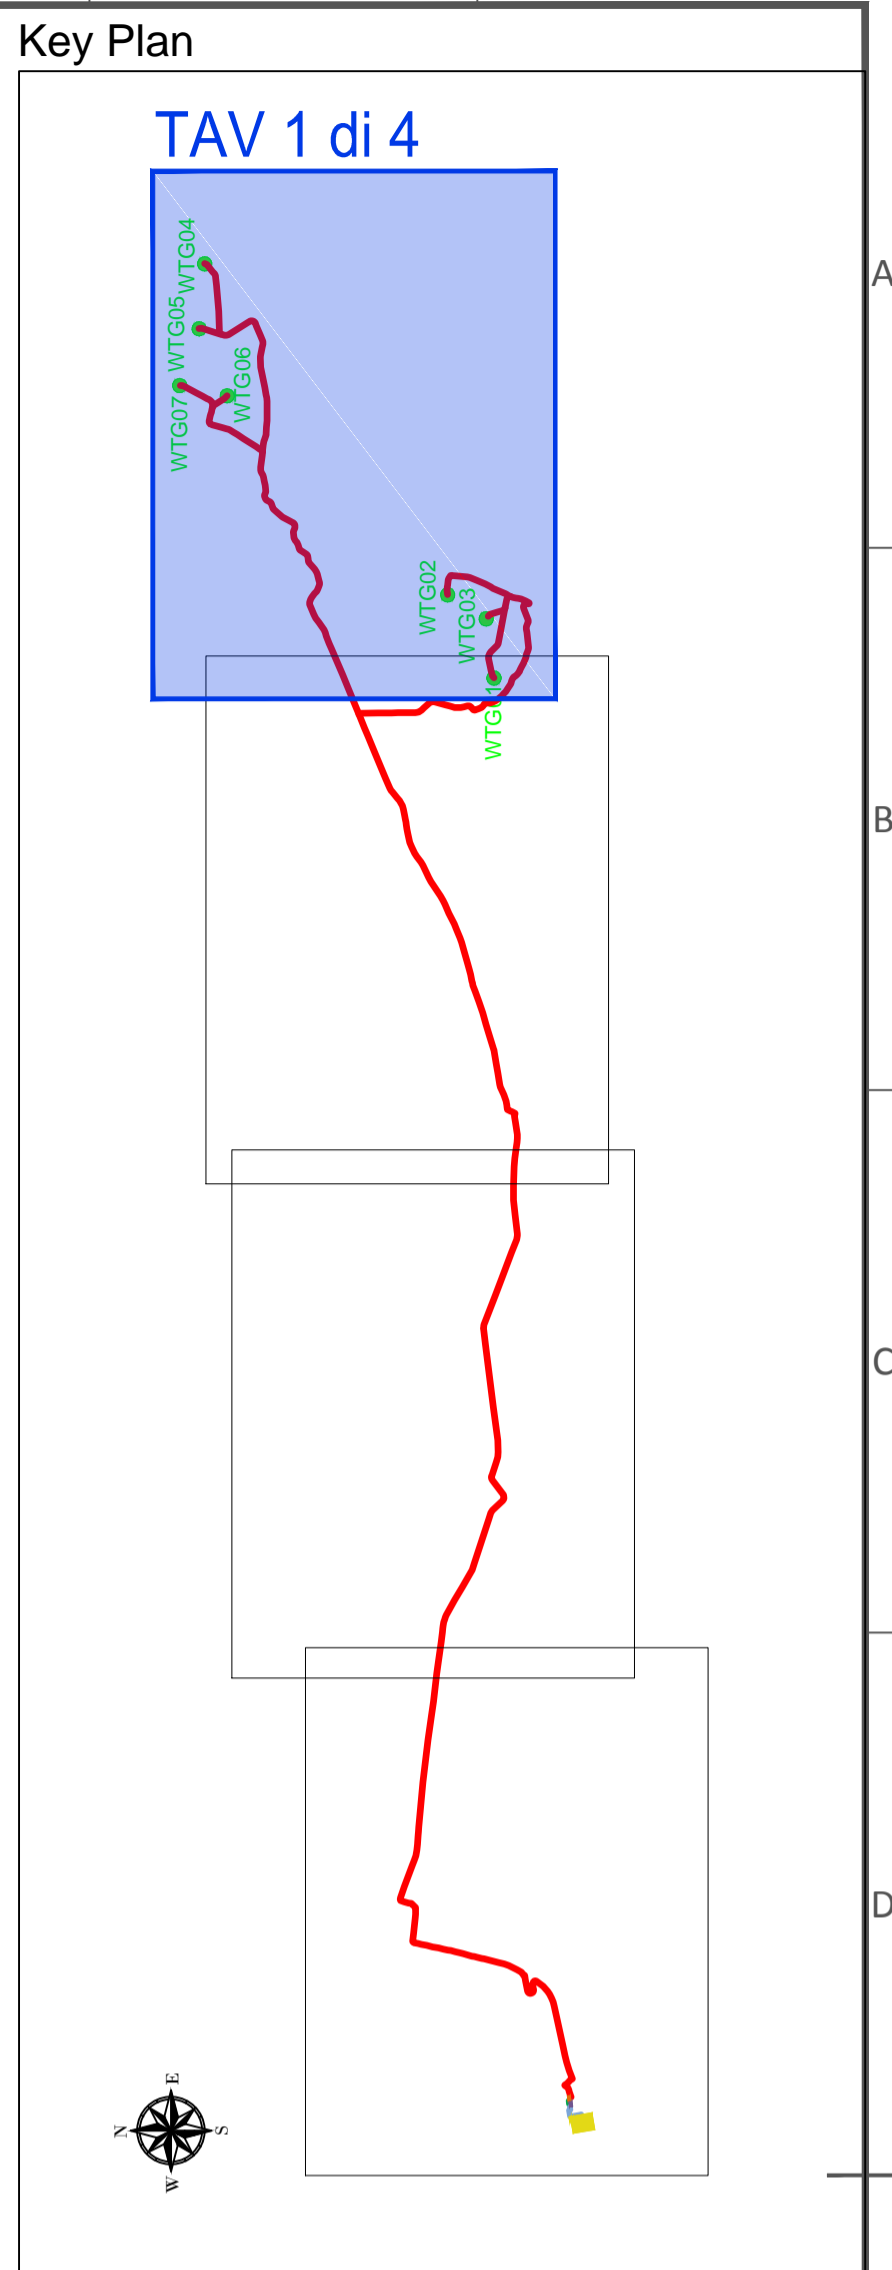

- LEGENDA**
- PARCO EOLICO ROSAMARINA
 - CAVIDOTTO PARCO EOLICO ROSAMAI
 - STAZIONE UTENTE EDPR
 - SSE TERNA MELFI 380-150 KV
 - SE TIVANO E TACA SAN MAURO ESIST
 - CAVIDOTTO AT ESISTENTE
 - CAVIDOTTO AT DI PROGETTO
- RISCHIO FRANA**
- R1
 - R2
 - R3
 - R4
- PERICOLOSITA' IDRAULICA**
- Alta (AP)
 - Media (MP)
 - Bassa (BP)
- ⋯ LIMITI COMUNALI
 - ▬ STRADE DI PROGETTO

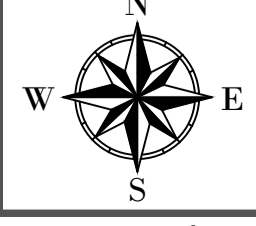

D						DATE	SCALE	1/10.000
C						03/19	DRAWN	MRG
B						03/19	CHECKED	MRG
A	Marzo 2019	MRG	MRG	ST	VERSIONE INIZIALE	03/19	REVISED-EDPR	ST
EDIC.	DATE	DRAWN	CHECKED	REVISED-EDPR	MODIFICATION	Format A1		

ORDINE DEGLI ARCHITETTI PIANIFICATORI PAESAGGISTI E CONSERVATORI
 Margiotta architetti
 420 sez. A
 Firma: Arch. Margiotta Donato M. R.
 Iscrizione all'Ordine N° 420


renewables

MARGIOTTA ASSOCIATI


Parco Eolico Rosamarina 37,1 MW-Lavello (PZ)

Vincoli ADB Puglia

CAD Vers.: X Page Vers.: X
 Name collection: Page: 01
 A.17.5.b Analisi di compatibilità rispetto al PEAR Cont: 3/4
 CAD N°: A.17.5.b.3.1

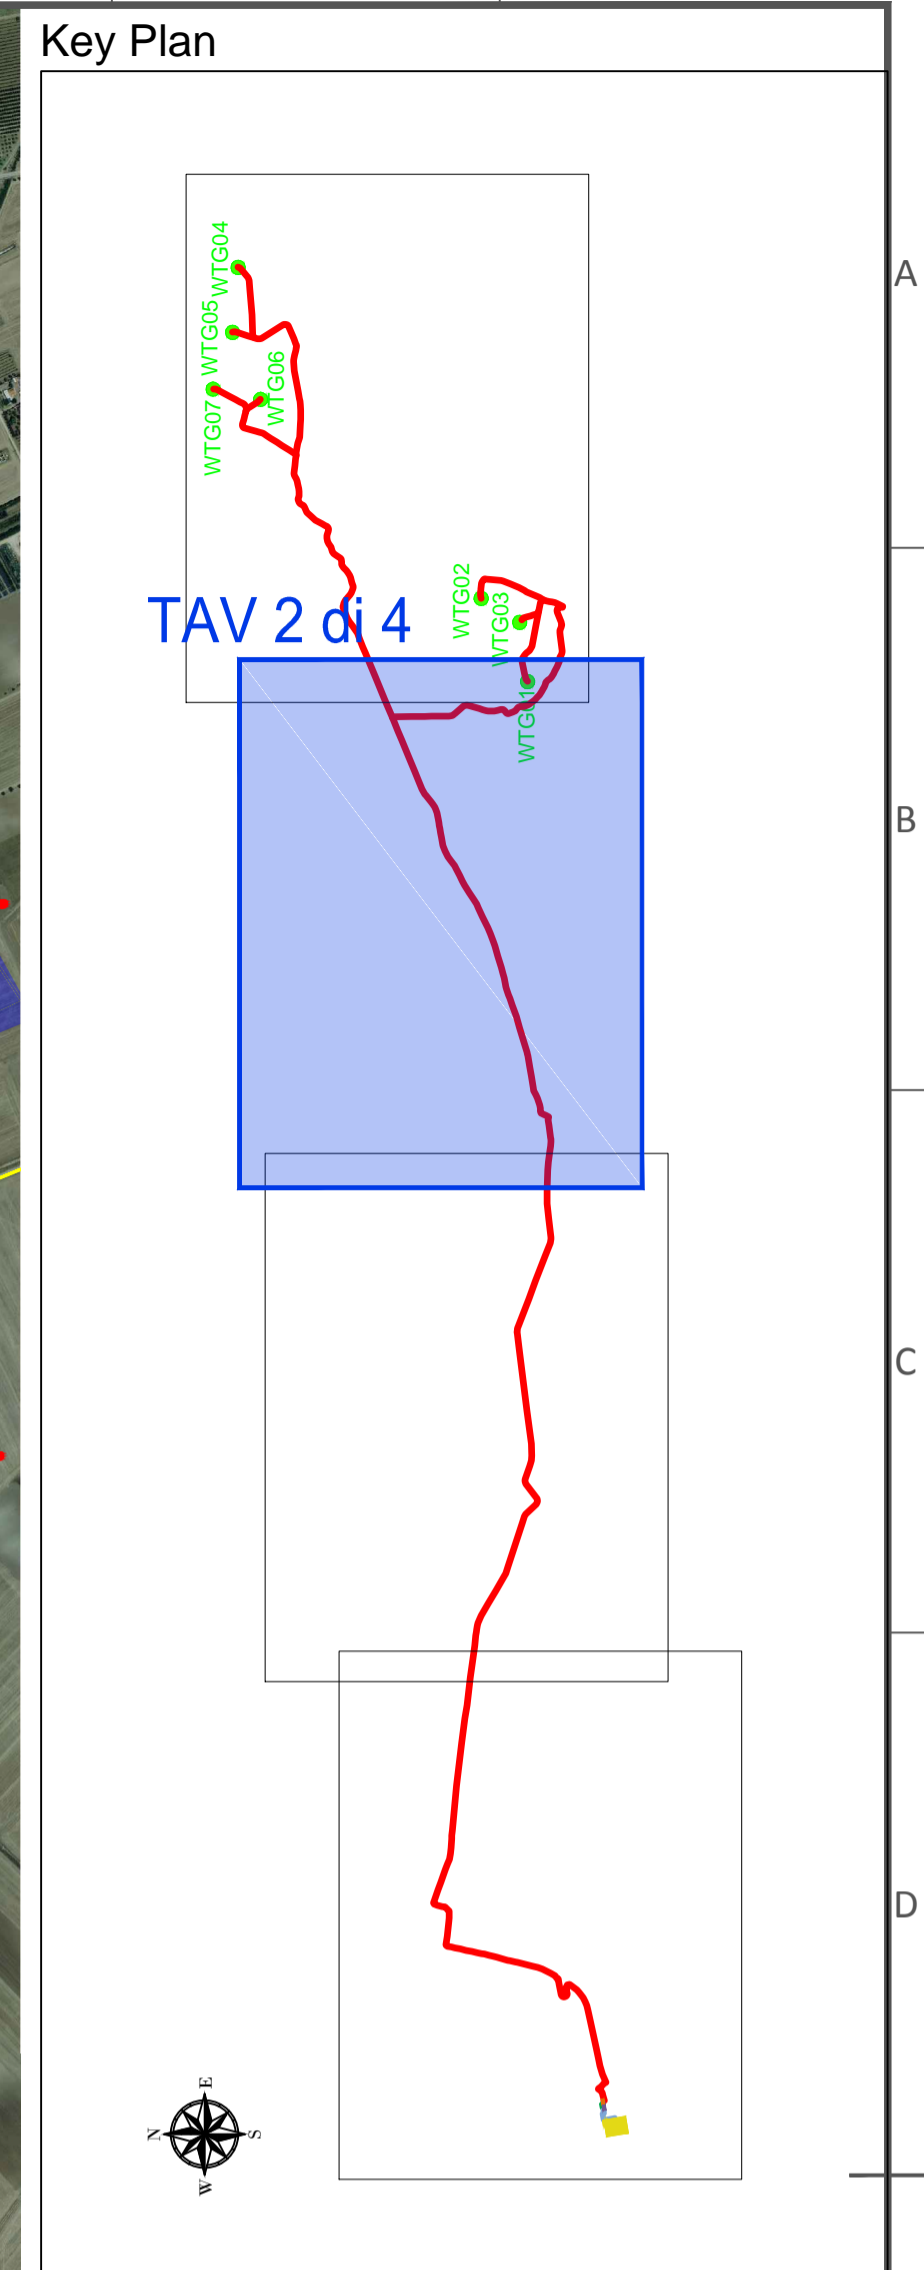


- LEGENDA**
- PARCO EOLICO ROSAMARINA
 - CAVIDOTTO PARCO EOLICO ROSAMAI
 - STAZIONE UTENTE EDPR
 - SSE TERNA MELFI 380-150 KV
 - SE TIVANO E TACA SAN MAURO ESIST
 - CAVIDOTTO AT ESISTENTE
 - CAVIDOTTO AT DI PROGETTO
- RISCHIO FRANA**
- R1
 - R2
 - R3
 - R4
- PERICOLOSITA' IDRAULICA**
- Alta (AP)
 - Media (MP)
 - Bassa (BP)
- ⋯ LIMITI COMUNALI
 - STRADE DI PROGETTO

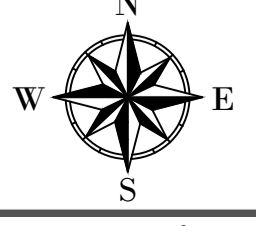


D						DATE	SCALE	1/10.000
C						03/19	DRAWN	MRG
B						03/19	CHECKED	MRG
A	Marzo 2019	MRG	MRG	ST	VERSIONE INIZIALE	03/19	REVISED-EDPR	ST
EDIC.	DATE	DRAWN	CHECKED	REVISED-EDPR	MODIFICATION	Format A1		

ORDINE DEGLI ARCHITETTI DELLA PROVINCIA DI POTENZA
 Società Maria Rosanna
Margiotta
 architetto
 sez. A
 420
 Firma: Arch. Margiotta Donata M. R.
 Iscrizione all'Ordine N° 4420

renewables
 Vincoli ADB Puglia
MARGIOTTA ASSOCIATI
 CAD Vers.: X Page Vers.: X
Parco Eolico Rosamarina 37,1 MW-Lavello (PZ)
 Name collection: A.17.5.b.3.2 Page: 02
 Cont: 2/4
 CAD N°: A.17.5.b.3.2

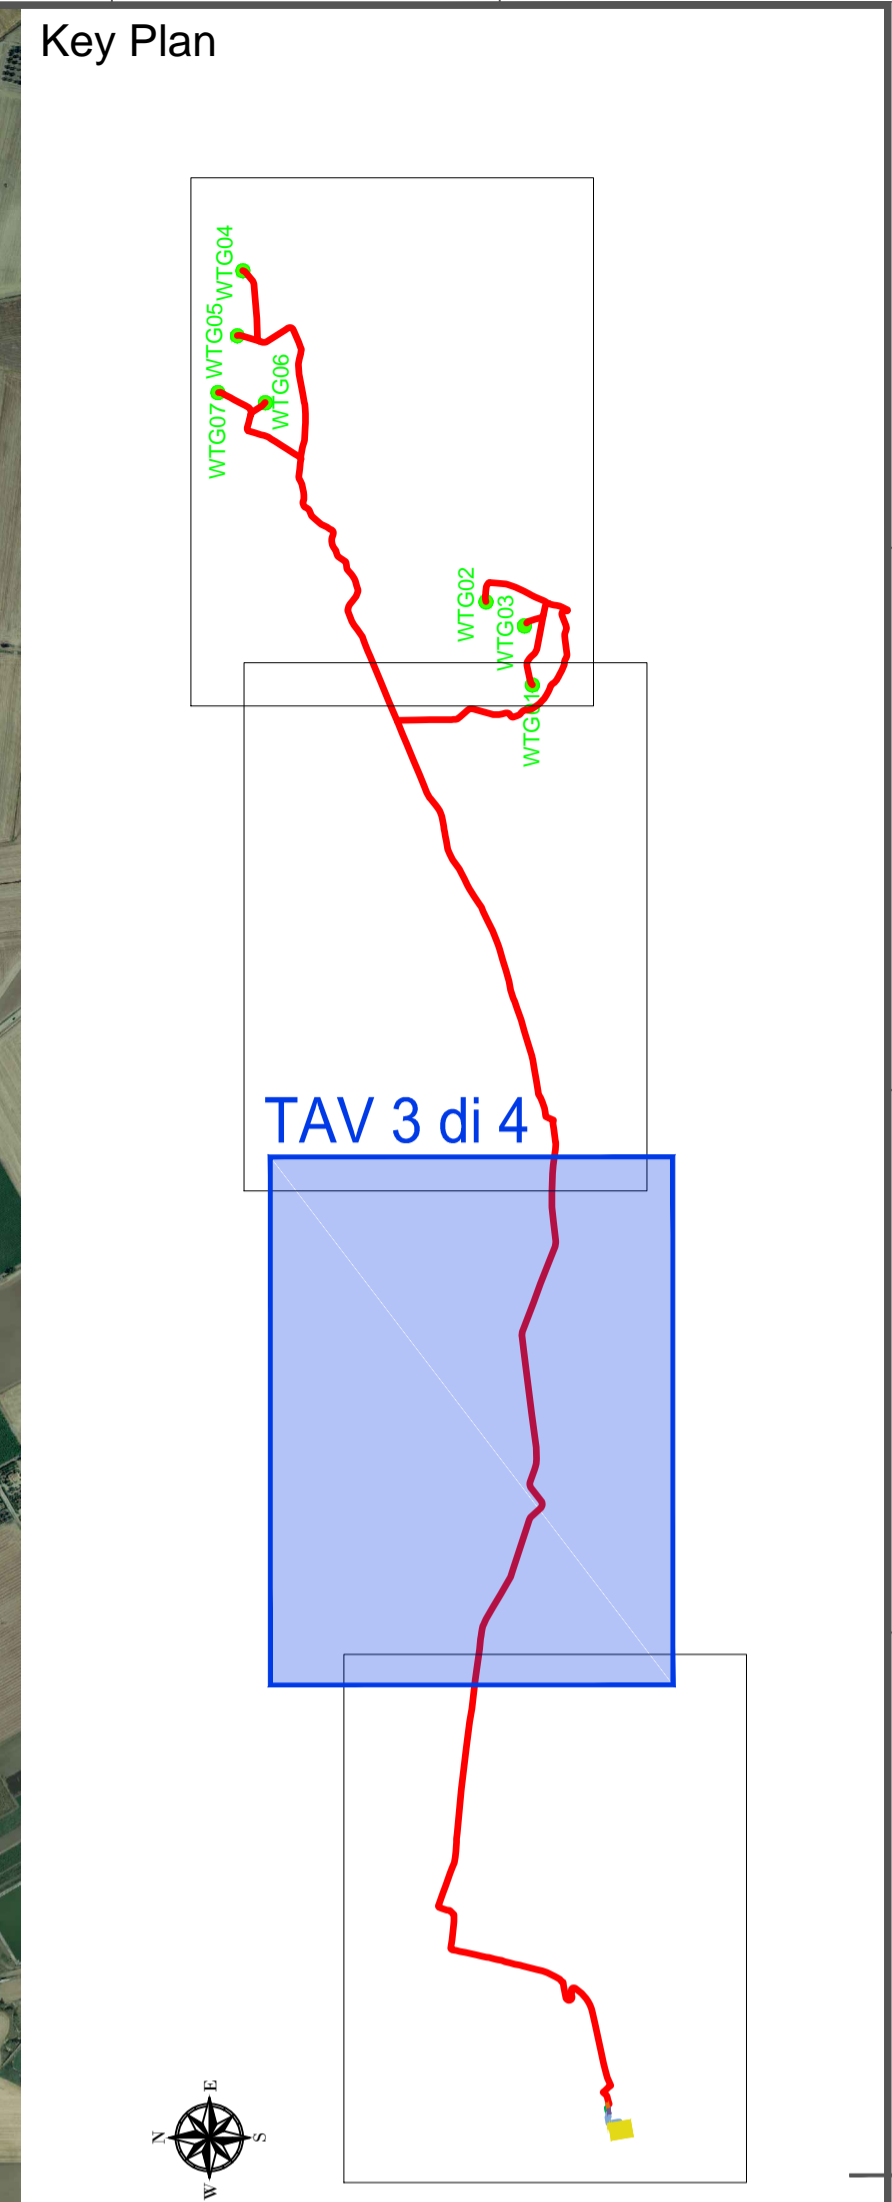


- ### LEGENDA
- PARCO EOLICO ROSAMARINA
 - CAVIDOTTO PARCO EOLICO ROSAMAI
 - STAZIONE UTENTE EDPR
 - SSE TERNA MELFI 380-150 KV
 - SE TIVANO E TACA SAN MAURO ESIST
 - CAVIDOTTO AT ESISTENTE
 - CAVIDOTTO AT DI PROGETTO
- #### RISCHIO FRANA
- R1
 - R2
 - R3
 - R4
- #### PERICOLOSITA' IDRAUCA
- Alta (AP)
 - Media (MP)
 - Bassa (BP)
- ⋯ LIMITI COMUNALI
 - STRADE DI PROGETTO

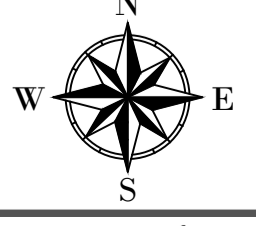


ORDINE DEGLI ARCHITETTI DELLA PROVINCIA DI POTENZA
 SOCIETA' MARGIOTTA ASSOCIATI
Margiotta
 architetto
 sez. A
 420
 Firma: Arch. Margiotta Donata M. R.
 Iscrizione all'Ordine N° 420

					DATE	SCALE		
					03/19	1/10.000		
					03/19	DRAWN	MRG	
					03/19	CHECKED	MRG	
					03/19	REVISED-EDPR	ST	
EDIC.	DATE	DRAWN	CHECKED	REVISED-EDPR	VERSIONE INIZIALE			
					MODIFICATION			
				10	11	12	13	14
							MARGIOTTA ASSOCIATI CAD Vers.: X Page Vers.: X	
					Parco Eolico Rosamarina 37,1 MW-Lavello (PZ)		Name collection: A.17.5.b.33 di compatibilità rispetto al PEAR	
					Vincoli ADB Puglia		Page: 03 Cont: 3/4	
					Format A1		CAD N°: A.17.5.b.3.3	

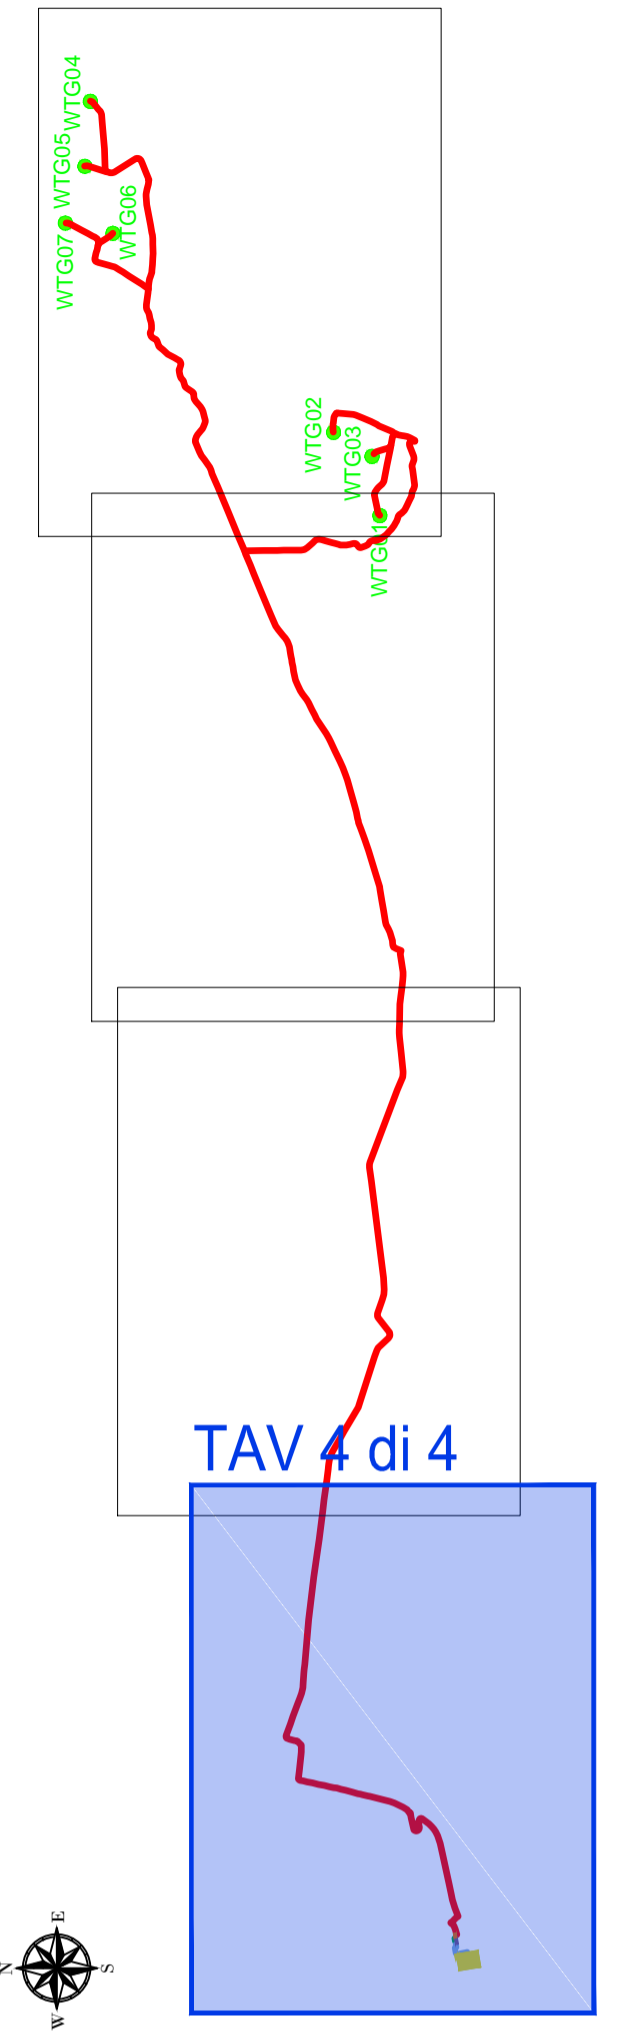

- LEGENDA**
- PARCO EOLICO ROSAMARINA
 - CAVIDOTTO PARCO EOLICO ROSAMAI
 - STAZIONE UTENTE EDPR
 - SSE TERNA MELFI 380-150 KV
 - SE TIVANO E TACA SAN MAURO ESIST
 - CAVIDOTTO AT ESISTENTE
 - CAVIDOTTO AT DI PROGETTO
- RISCHIO FRANA**
- R1
 - R2
 - R3
 - R4
- PERICOLOSITA' IDRAULICA**
- Alta (AP)
 - Media (MP)
 - Bassa (BP)
- LIMITI COMUNALI
 - ▬ STRADE DI PROGETTO

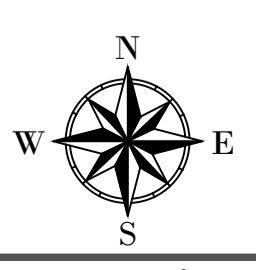

ORDINE DEGLI ARCHITETTI DELLA PROVINCIA DI POTENZA
Società Maria Rosanna
Margiotta
architetto
sez. A
420
Firma: Arch. Margiotta Donata M. R.
Iscrizione all'Ordine N° 420

D						DATE	SCALE 1/10.000	renewables	MARGIOTTA ASSOCIATI
						03/19	DRAWN MRG		
B						03/19	CHECKED MRG	Parco Eolico Rosamarina 37,1 MW-Lavello (PZ)	Name collection: A.17.5.b.3.4 di compatibilità rispetto al PEAR
A	Marzo 2019	MRG	MRG	ST	VERSIONE INIZIALE	03/19	REVISED-EDPR ST	Vincoli ADB Puglia	Cont: 4/4
EDIC.	DATE	DRAWN	CHECKED	REVISED-EDPR	MODIFICATION	Format A1		CAD N°: A.17.5.b.3.4	