

STRALCIO PLANIMETRICO AREA STAZIONE SSE TERNA MELFI - STAZIONE UTENTE EDPR
Scala 1:5000





- LEGENDA
- PARCO EDILCO ROSAMARINA
 - CAVIDOTTO PARCO EDILCO ROSAMARINA
 - STAZIONE UTENTE EDPR
 - SSE TERNA MELFI 380-150 KV
 - SE TIVANO E TACA SAN MAURO ESISTENTI
 - CAVIDOTTO AT ESISTENTE
 - CAVIDOTTO AT DI PROGETTO
 - CONFINI COMUNALI
 - CONFINI REGIONALI

Ordine del lavoro n. 420 del 10/03/2019
 Margiotta
 architetto
 sez. A
 420

Signed: Arch. Margiotta Donata M.R.
 Association Number No. 420

renewables

MARGIOTTA ASSOCIATI
 CAD Vers.: 8 Page: X
 Name collection: A.15A Page: XX
 ELABORATI GRAFICI Cont: XX
 CAD No.: A.16.a.1.1

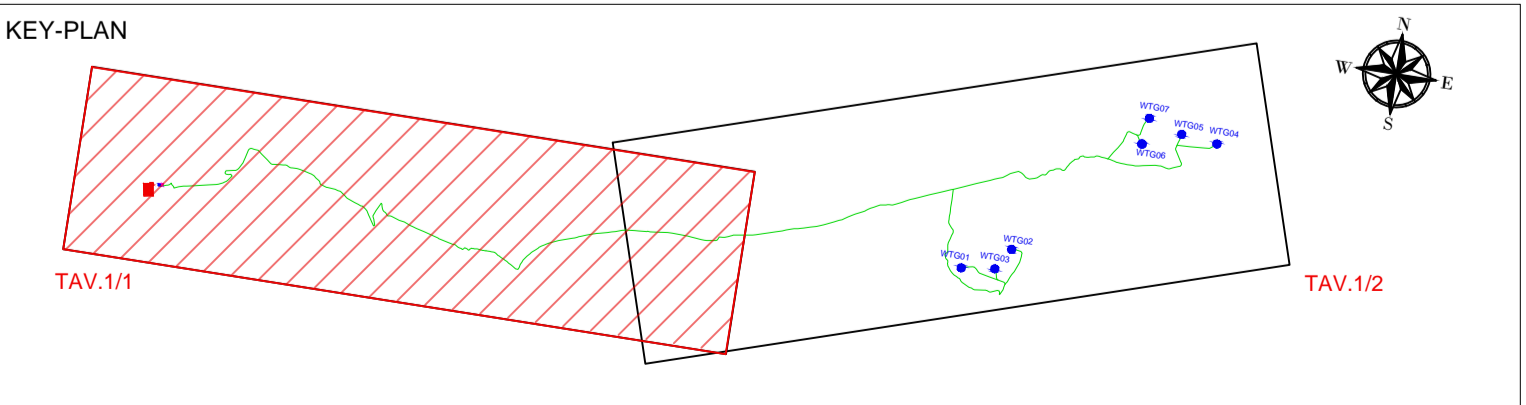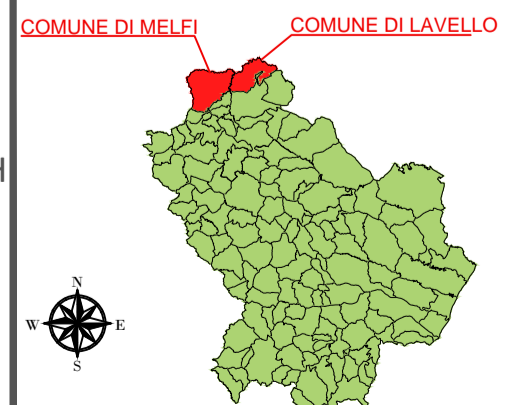

D				DATE	SCALE	1/1.25.000
C				03/19	DRAWN	MRG
B				03/19	CHECKED	MRG
A	Marzo 2019	MRG	MRG	ST	VERSIONE INIZIALE	
EDIC.	DATE	DRAWN	CHECKED	REVISED-EDPR	MODIFICATION	
						Format A1