



Planimetria INTERVENTO "1" - Adeguamento prima curva

SCALA: 1:5.000



Planimetria INTERVENTO "2" - Viadotto Falconara II Asse nord

SCALA: 1:5.000



Planimetria INTERVENTO "3A" - Galleria Barcaglione Asse nord


SCALA: 1:5.000



Planimetria INTERVENTO "3B" - Galleria Orciani Asse nord

SCALA: 1:5.000

ROSA DEI VENTI NATURALE

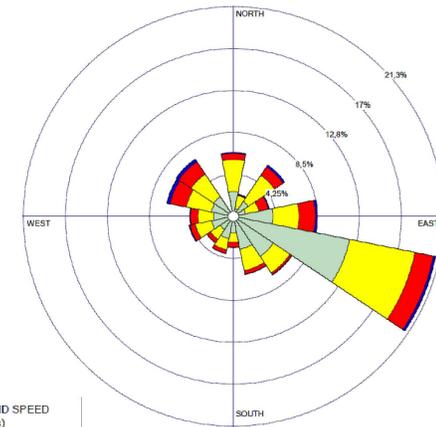


WIND SPEED (m/s)

- >= 11,10
- 8,80 - 11,10
- 5,70 - 8,80
- 3,60 - 5,70
- 2,10 - 3,60
- 0,50 - 2,10
- Calms: 5,76%

LEGENDA SORGENTI EMISSIVE

- Aree di cantiere
- Piste di cantiere
- Fronte Avanzamento Lavori
- Macchinari di cantiere

Concentrazione max ai ricettori = 20,28 $\mu\text{g}/\text{m}^3$

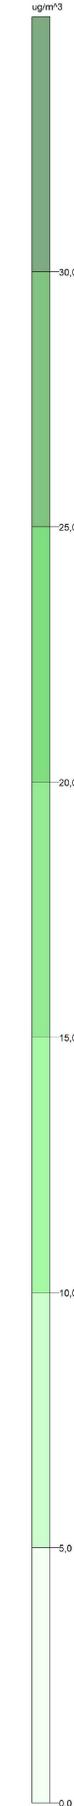

SS 16 ADRIATICA - VARIANTE DI ANCONA
Ampliamento da 2 a 4 corsie da Falconara a Baraccola
1° Lotto: Tratto Falconara - Torrette (svincoli inclusi)

PROGETTO ESECUTIVO

COD. AN1

PROGETTAZIONE: ANI SINTAGMA - GEOG - IERINA		IL GRUPPO DI PROGETTAZIONE:	
IL RESPONSABILE DELL'INTEGRAZIONE DELLE PRESTAZIONI SPECIALISTICHE:		MANDATARI:	
Dot. Ing. Nando Granieri Ordine degli Ingegneri della Prov. di Perugia n° A351			
IL PROGETTISTA: Dot. Ing. Federico Durastanti Ordine degli Ingegneri della Prov. di Terni n° A894		Dot. Ing. N. Granieri Dot. Ing. N. Granieri Dot. Ing. A. Bracchi Dot. Ing. F. Durastanti Dot. Ing. G. Compagnoni Dot. Ing. E. Severini Dot. Ing. L. Di Neri Dot. Ing. F. Pantano Dot. Ing. M. Rossi	
IL GEOLOGO: Dott. Geol. Giorgio Carquigiani Ordine dei Geologi della Regione Umbra n°108		Dott. Ing. D. Caraccioli Dott. Ing. S. Scaroni Dott. Ing. U. Caraccioli Dott. Ing. V. Di Gori Dott. Ing. G. Pini	
IL COORDINATORE PER LA SICUREZZA IN FASE DI PROGETTAZIONE: Dott. Ing. Filippo Frattolozzo Ordine degli Ingegneri della Prov. di Perugia n° A3373		Dott. Ing. M. Rossi Dott. Ing. M. Rossi Dott. Ing. M. Rossi Dott. Ing. M. Rossi	

PROTOCOLLO DATA

STUDIO PRELIMINARE AMBIENTALE
ATMOSFERA
CO - Modellazione inquinanti in atmosfera PM10 media annuale H=5 m - ALL. 17-2

CODICE PROGETTO	NOVE FILE	REVISIONE	SCALA:
PROGETTO	700-AMB-AMB-C102-4		
PRODOTTO	1801		
ELAB.	T01A03AMBCT02	A	1:2000
REV.	DESCRIZIONE	DATA	REDDATO VERIFICATO APPROVATO
A	Emissione a seguito di parere istruttorio n. 17500 del 08/07/2019	08/08/2019	G.Senni A.Bracchi N.Granieri