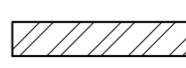



NOTE GENERALI

NOTE:  
DIMENSIONI: TUTTE LE DIMENSIONI SONO IN MILLIMETRI, SALVO OVE DIVERSAMENTE INDICATO.

LEGGENDA:  
 ACCIAIO  
 PUNTO DI RIFERIMENTO  
 THK SPESSORE

ELABORATI DI RIFERIMENTO:  
CG1000-PSXDPSV-000000000-01 NOTE GENERALI


NOTES:  
DIMENSIONS: DIMENSIONS ARE IN MILLIMETRES UNLESS OTHERWISE NOTED.

LEGENDS:  
 STEEL  
 WORK POINT  
 THK THICKNESS


REFERENCES:  
CG1000-PSXDPSV-000000000-02 GENERAL NOTES

QUESTO ELABORATO GRAFICO VA LETTO INSIEME A:  
THIS DRAWING TO BE READ IN CONJUNCTION WITH:  
 CG1000-PWXDPSV-ISTP000000-01  
 CG1000-PWXDPSV-ISTP000000-02  
 CG1000-PBXDPSV-ISTP000000-01  
 CG1000-PBXDPSV-ISTP000000-02  
 CG1000-PAXDPSV-ISTP000000-01


SEZIONE B'-B'  
SCALA 1:25  
SECTION B'-B'  
SCALE 1:25

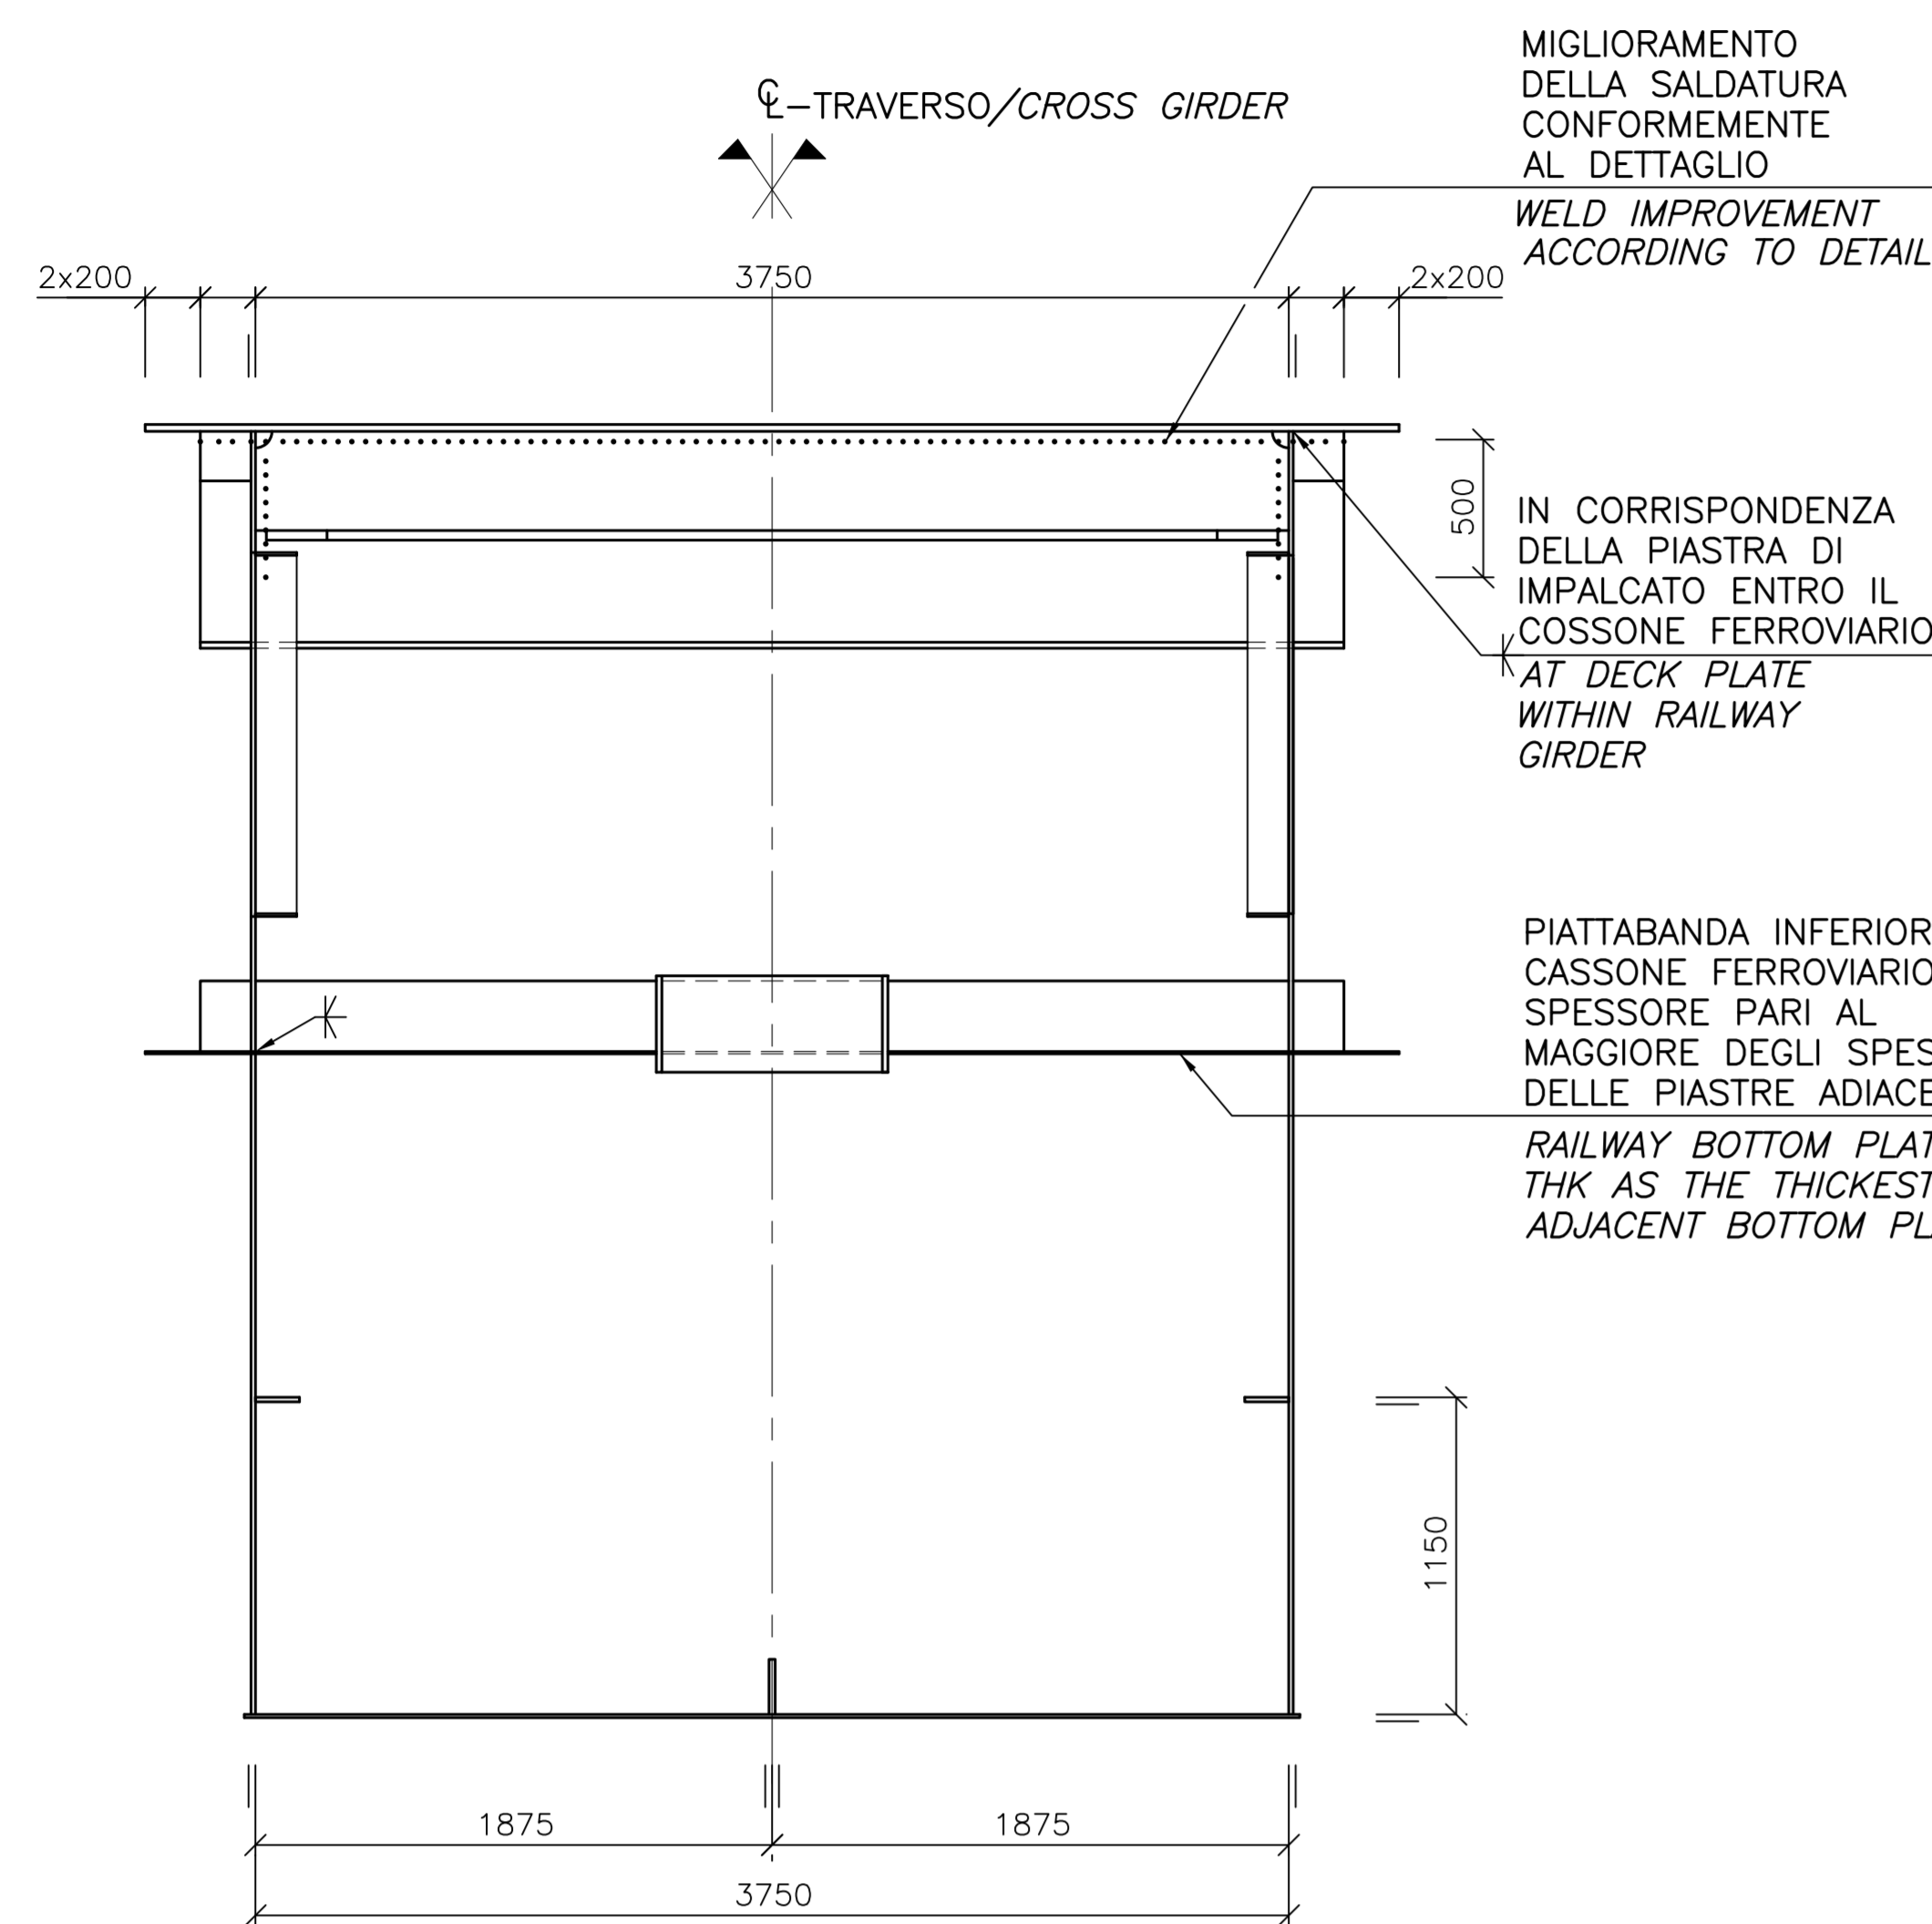


SEZIONE C'-C'  
SCALA 1:25  
SECTION C'-C'  
SCALE 1:25

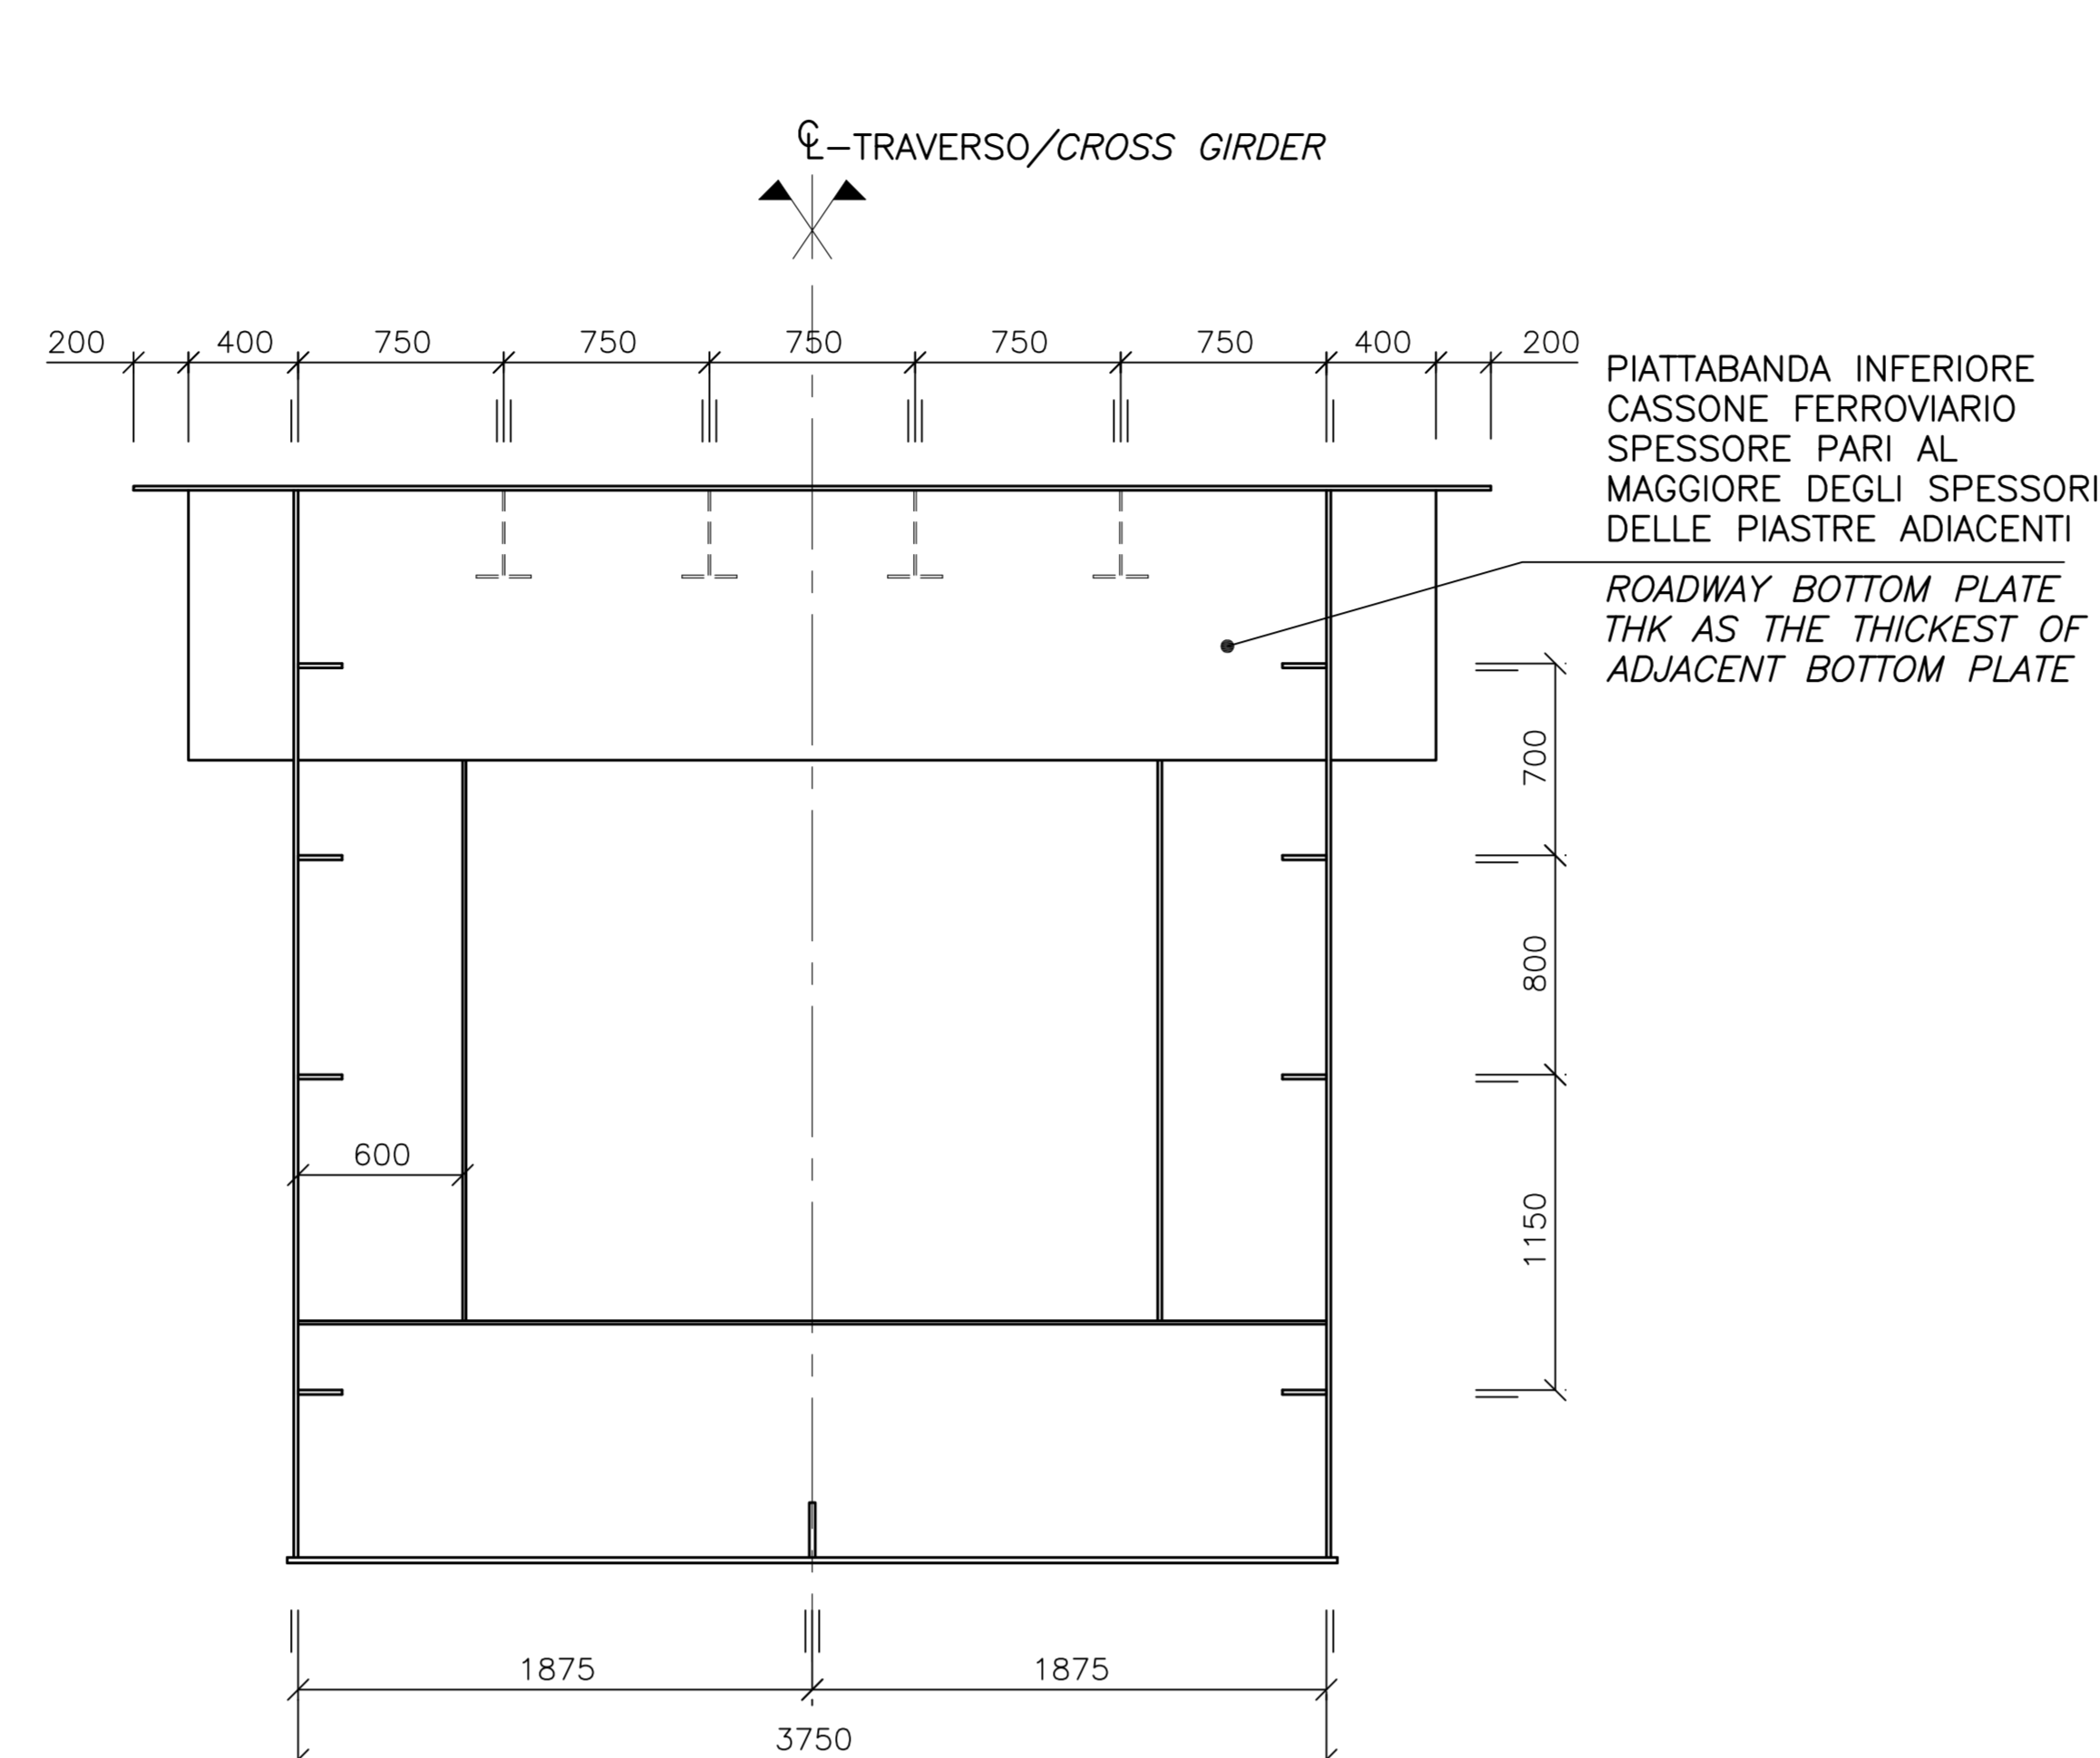

DETTAGLIO DEL MIGLIORAMENTO DELLA SALDATURA  
SCALA 2:1  
DETAIL WELD IMPROVEMENT  
SCALE 2:1

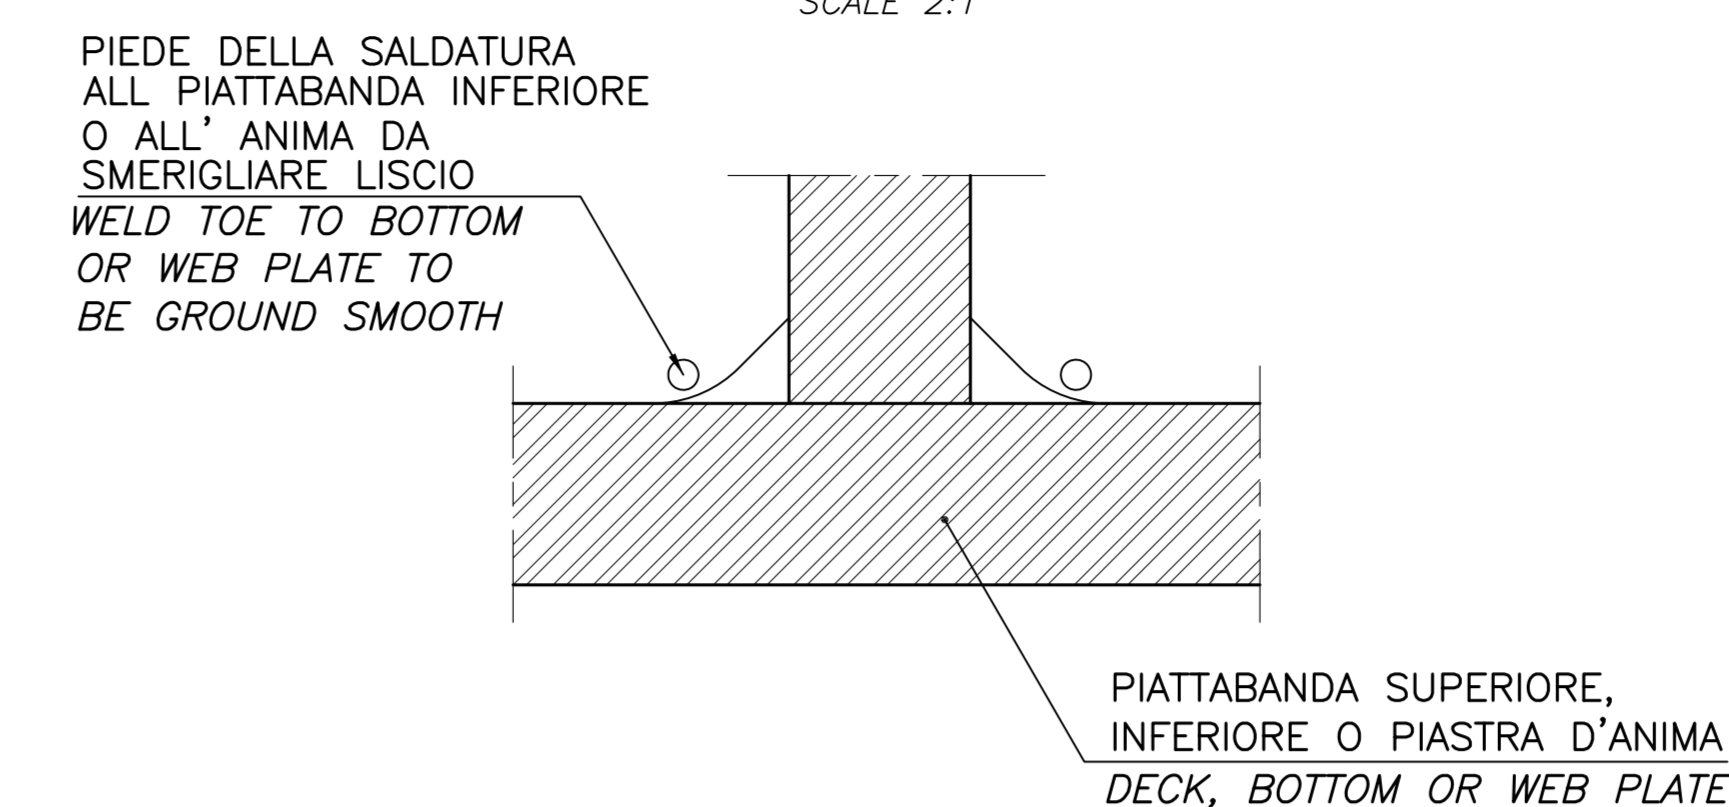

SEZIONE X-X  
SCALA 1:25  
SECTION X-X  
SCALE 1:25

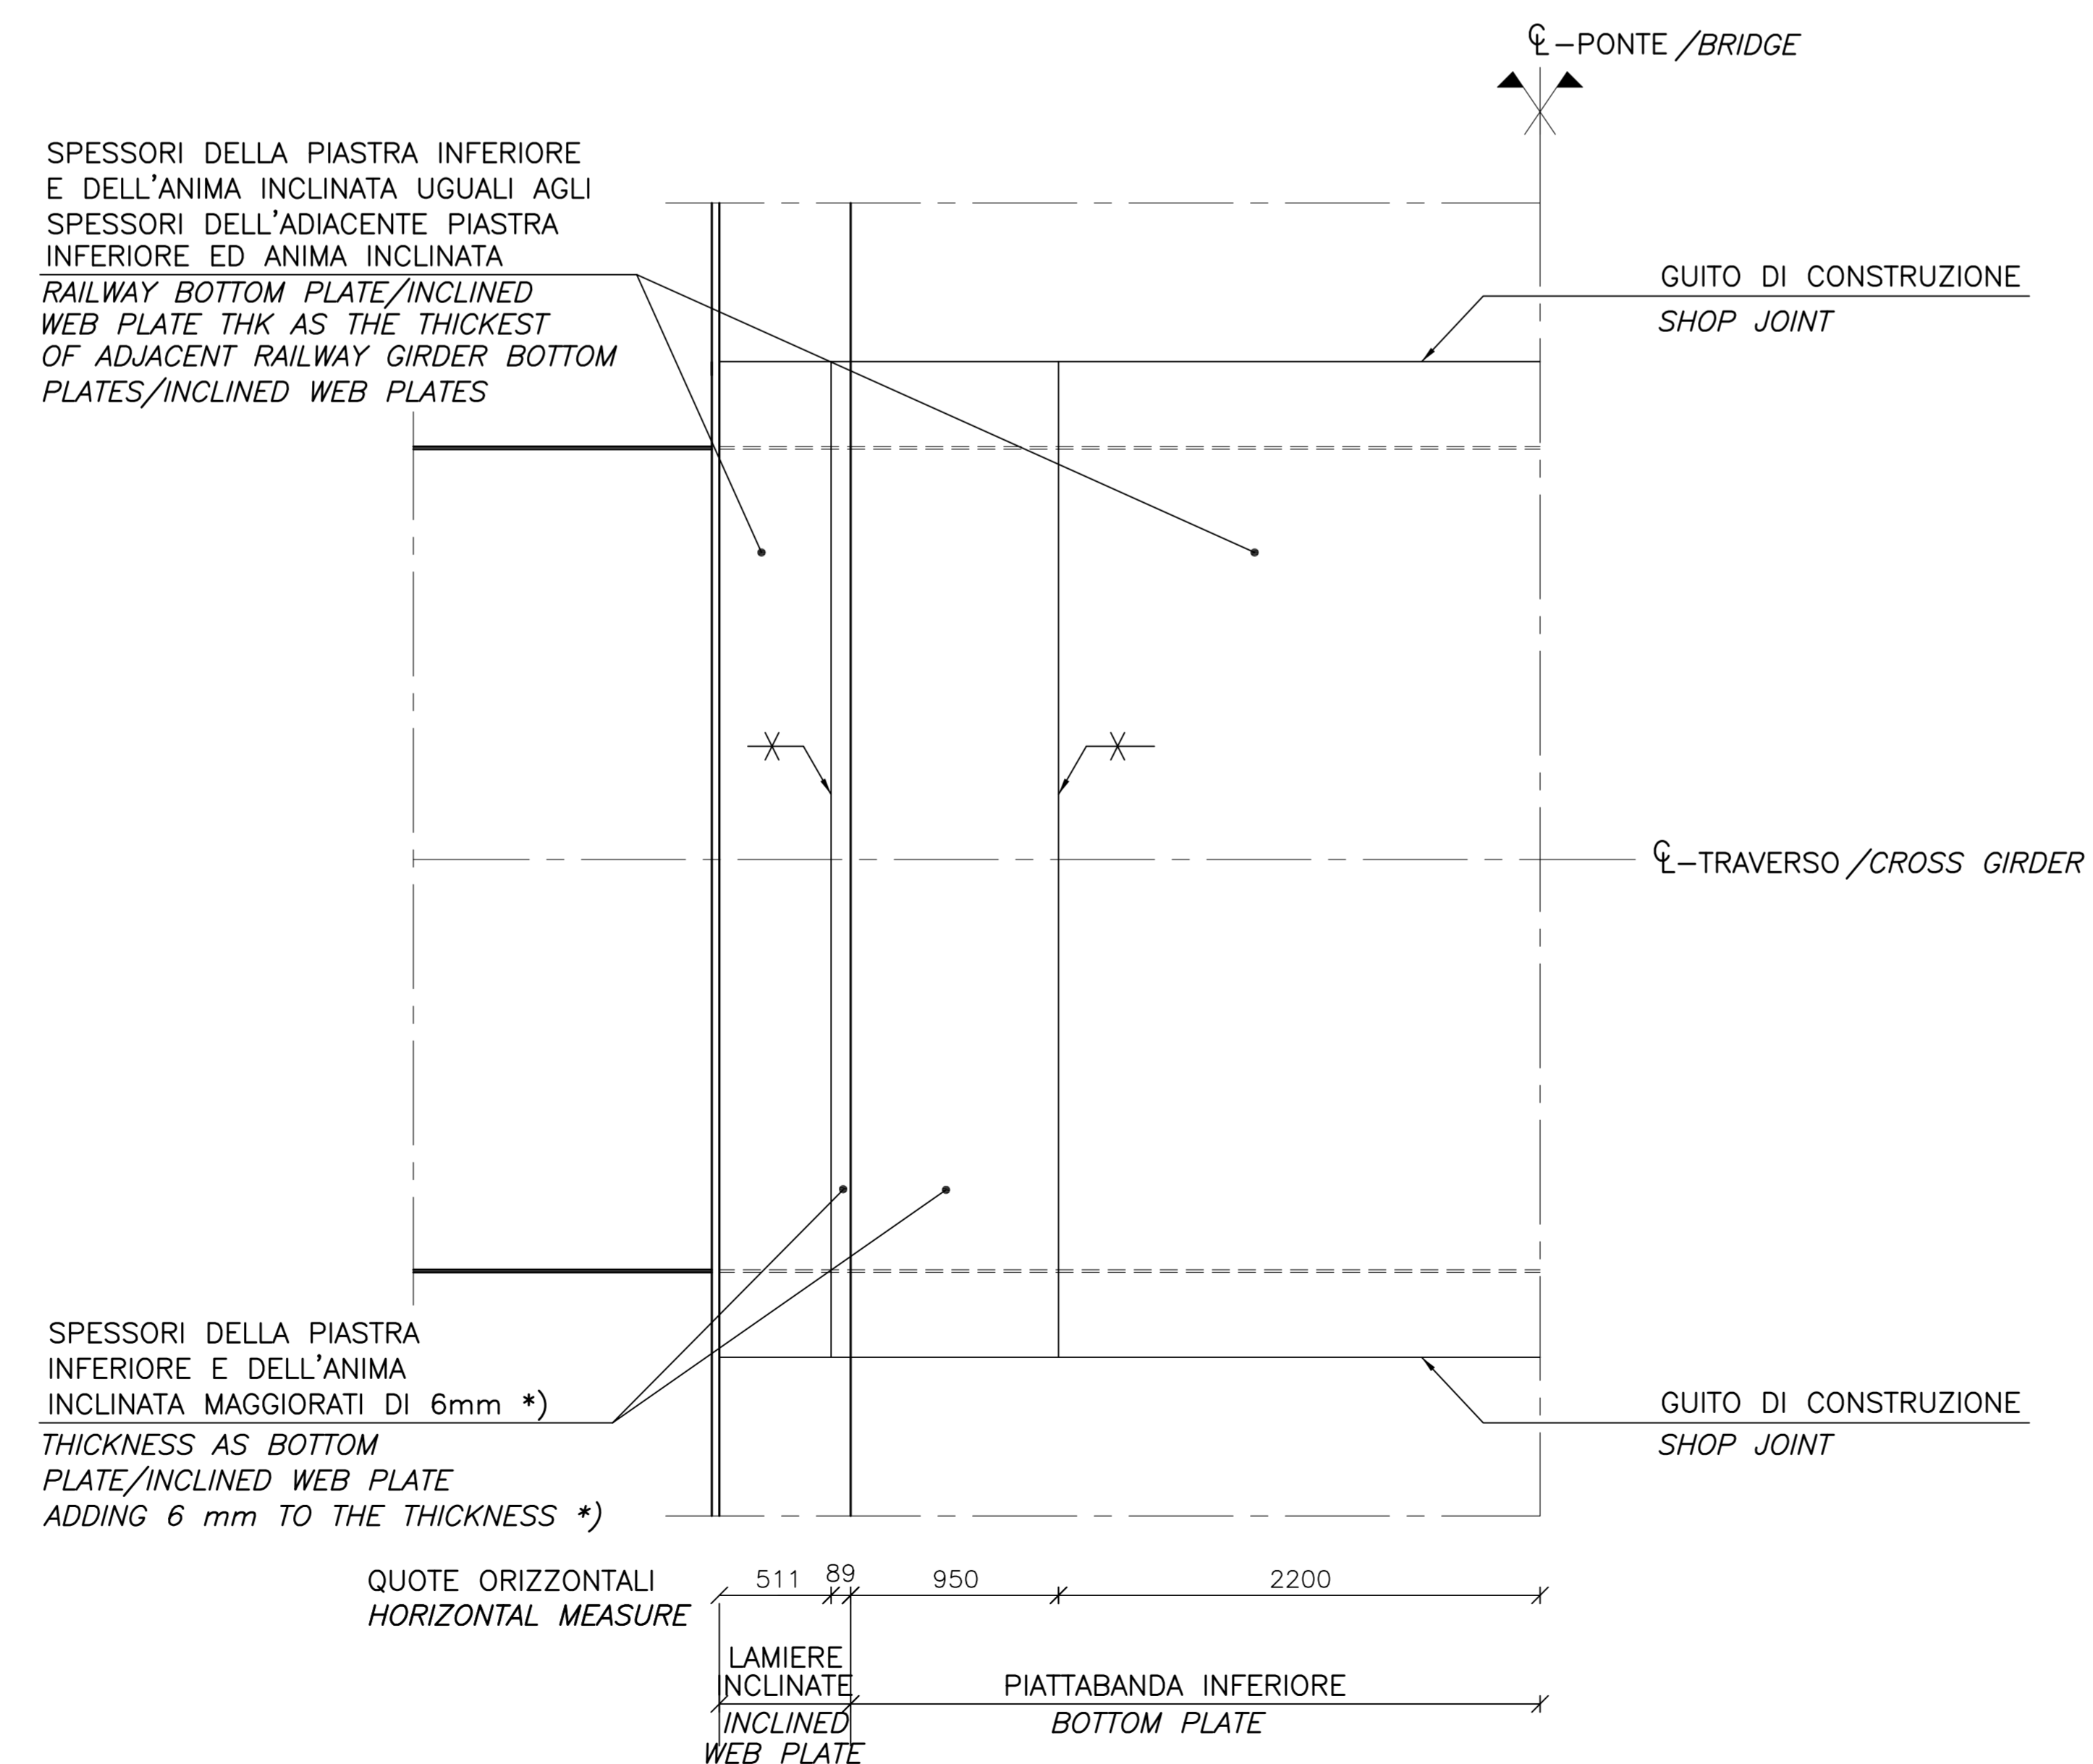

- \*) IL RINFORZO DEVE ESSERE APPLICATO UNICAMENTE AI CASSONI FERROVIARI TIPO CF5, CF6 E CF7. PER CF6 IN CAMPATA 2, 3, 116 E 117, L'INTERA PIATTABANDA INFERIORE DEVE ESSERE AUMENTATA DI 6mm DI SPESSORE.
- \*) THE STRENGTHENING ONLY ACCOUNTS FOR RAILWAY GIRDER TYPE CF5, CF6 AND CF7. FOR CF6 IN SPAN 2, 3, 116 AND 117, THE ENTIRE BOTTOM PLATE SHALL BE INCREASED BY 6mm.



PONTE SULLO STRETTO DI MESSINA  
PROGETTO DEFINITIVO

EUROLINK S.C.p.A.  
IMPRESE S.p.A. (Mandatante)  
SOCIETA' ITALIANA PER CONDOTTE D'ACQUA S.p.A. (Mandatante)  
COOPERATIVA MURATORI E CEMENTISTI - C.M.C. di Ravenna Soc. Coop. a.r.l. (Mandatante)  
SACYR S.A.U. (Mandatante)  
ISHIKAWAJIMA - HARIMA HEAVY INDUSTRIES CO. LTD. (Mandatante)  
A.C.I. S.C.P.A. - CONSORZIO STABILE (Mandatante)

IL PROGETTISTA <b>COWI</b> Ing. E.M. Vajz Dist. Ing. E. Poggi Direttore Ingegneri Milano n° 15408	IL CONTRATTORE GENERALE Project Manager (Ing. P.P. Marcheselli)	STRETTO DI MESSINA Direttore Generale e R&D - Isotazione (Ing. G. Fiammenghi)	STRETTO DI MESSINA Amministratore Delegato (Dott. P. Cusco)
--	---	--	---

OPERA D'ATTRAVERSAMENTO SOVRASTRUTTURE  
IMPALCATO  
TRAVERSI PRINCIPALI  
CAMPATA PRINCIPALE - DIAFRAMMI 2

REV.	DATA	DESCRIZIONE	REDATTO	VERIFICATO	APPROVATO
FO	20-05-2011	EMISSIONE FINALE	TN/HEE	HPD	HPD/LSJ