


## ZONIZZAZIONE ACUSTICA (fuori scala)



### LEGENDA:

- Classe I
- Classe II
- Classe III
- Classe IV
- Classe V
- Classe VI

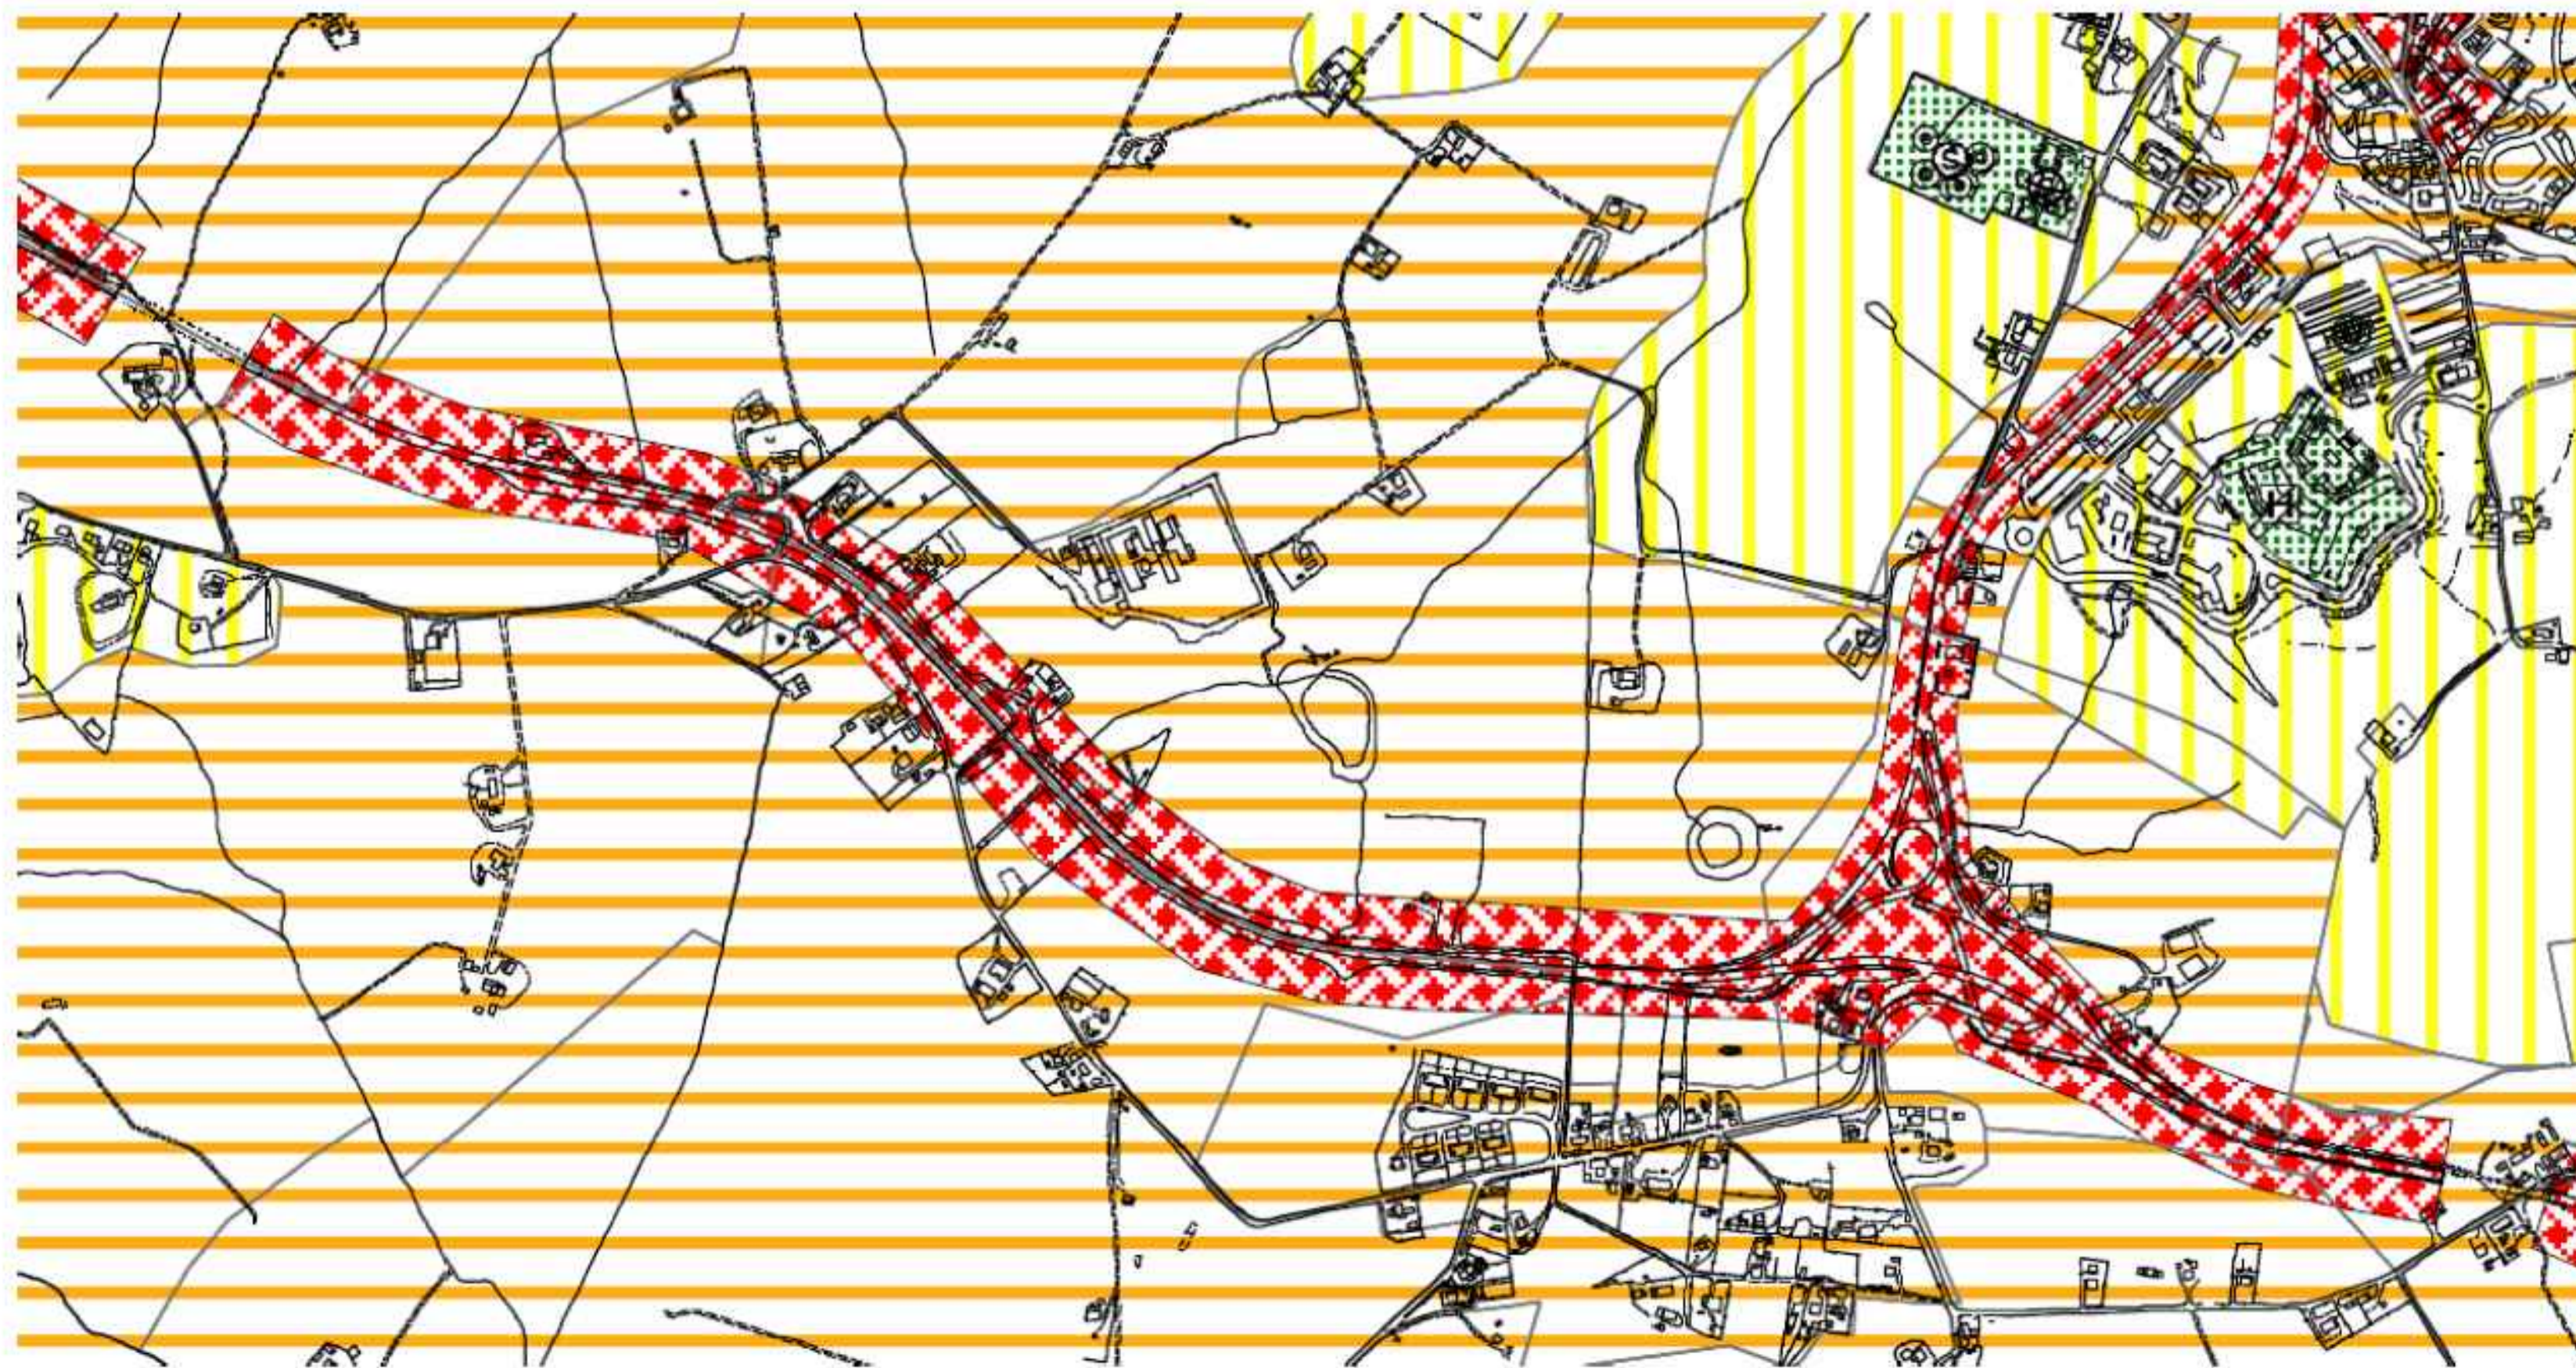

Direzione Progettazione e Realizzazione Lavori

**SS 16 ADRIATICA - VARIANTE DI ANCONA**  
Ampliamento da 2 a 4 corsie da Falconara a Baraccina  
1° Lotto: Tratto Falconara - Torrette (svincoli inclusi)

**PROGETTO ESECUTIVO**

COD. AN1

PROGETTAZIONE: **ATI SINTAGMA - GDG - ICARIA**

IL RESPONSABILE DELL'INTEGRAZIONE DELLE PRESTAZIONI SPECIALISTICHE:  
Dott. Ing. Nando Granieri  
Ordine degli Ingegneri della Prov. di Perugia n° A351

IL GRUPPO DI PROGETTAZIONE:  
MANDATARIA: **Sintagma** **ICARIA**  
società di Ingegneria

IL PROGETTISTA:  
Dott. Ing. Federico Durastanti  
Ordine degli Ingegneri della Prov. di Terni n° A844

MANDATARI:  
Dott. Ing. N. Granieri  
Dott. Arch. V. Truffa  
Dott. Arch. A. Bracciaro  
Dott. Ing. F. Durastanti  
Dott. Geol. G. Cerquiglini  
Geom. S. Scopetta  
Dott. Ing. S. Sirema  
Dott. Ing. E. Sileri  
Dott. Ing. F. Novelli  
Dott. Ing. L. Dielli  
Dott. Ing. L. Nani  
Dott. Ing. F. Pambianco  
Dott. Agr. F. Berti Nulli

IL GEOLOGO:  
Dott. Geol. Giorgio Cerquiglini  
Ordine dei Geologi della Regione Umbria n°108

IL R.U.P.:  
Dott. Ing. Massimo Giovino

IL COORDINATORE PER LA SICUREZZA IN FASE DI PROGETTAZIONE:  
Dott. Ing. Filippo Pambianco  
Ordine degli Ingegneri della Prov. di Perugia n° A1373

INGEGNERI DELLA PROVINCIA DI PERUGIA  
INGEGNERI DELLA PROVINCIA DI TERNI  
INGEGNERI DELLA PROVINCIA DI ANCONA  
INGEGNERI DELLA PROVINCIA DI PERUGIA  
INGEGNERI DELLA PROVINCIA DI TERNI  
INGEGNERI DELLA PROVINCIA DI ANCONA  
INGEGNERI DELLA PROVINCIA DI PERUGIA  
INGEGNERI DELLA PROVINCIA DI TERNI  
INGEGNERI DELLA PROVINCIA DI ANCONA

PROTOCOLLO DATA

**AMBIENTE INQUINAMENTO ACUSTICO**  
Planimetria di localizzazione, dei ricettori censiti e della zonizzazione acustica - Tav. 3 di 3

CODICE PROGETTO			NOME FILE			REVISIONE	SCALA:
PROGETTO	LIV. PROG.	N. PROG.	T00-IA02-AMB-PU03-B				
DPAN02	E	1801	T00IA02AMBPU03			B	1:5000

REV.	DESCRIZIONE	DATA	REDATTO	VERIFICATO	APPROVATO
B	Revisione a seguito di parere istruttorio n. 17500 del 08/07/2019	09/09/2019	G.Strani	F.Durastanti	N.Granieri
A	Emissione	08/03/2019	G.Strani	F.Durastanti	N.Granieri