TAV.7: Planimetria 1/5 — *SCALA: 1:5.000*

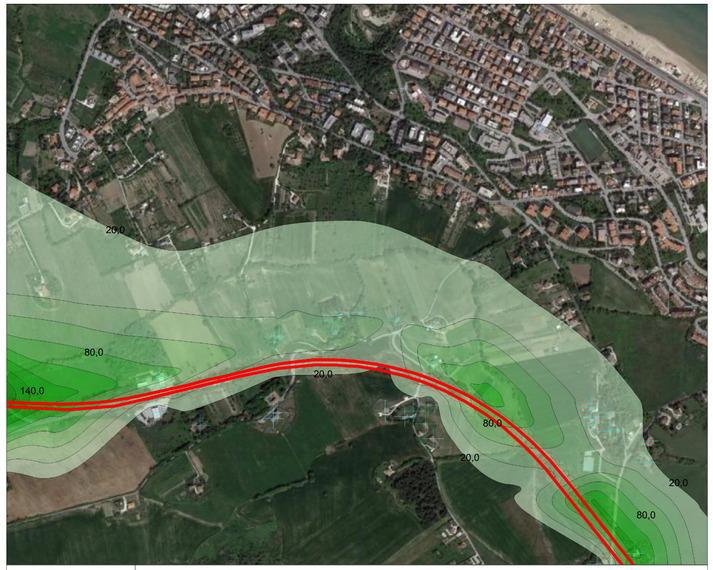

TAV.7: Planimetria 2/5 — *SCALA: 1:5.000*

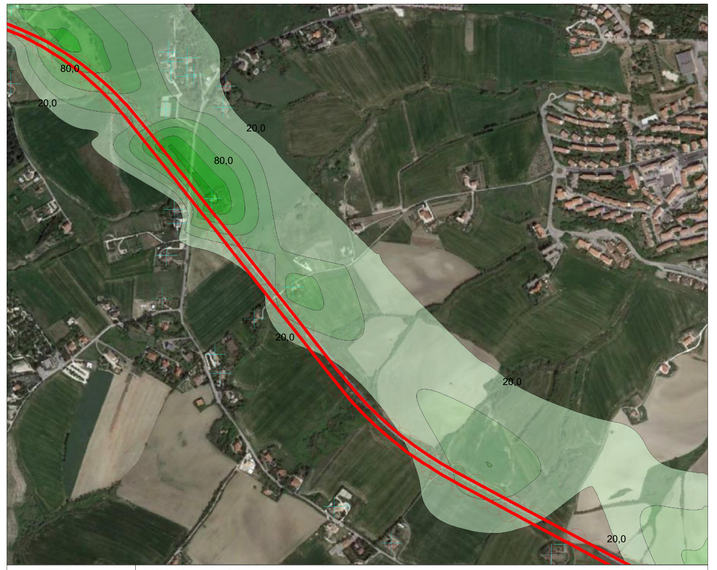

TAV.7: Planimetria 3/5 — *SCALA: 1:5.000*

TAV.7: Planimetria 4/5 — *SCALA: 1:5.000*

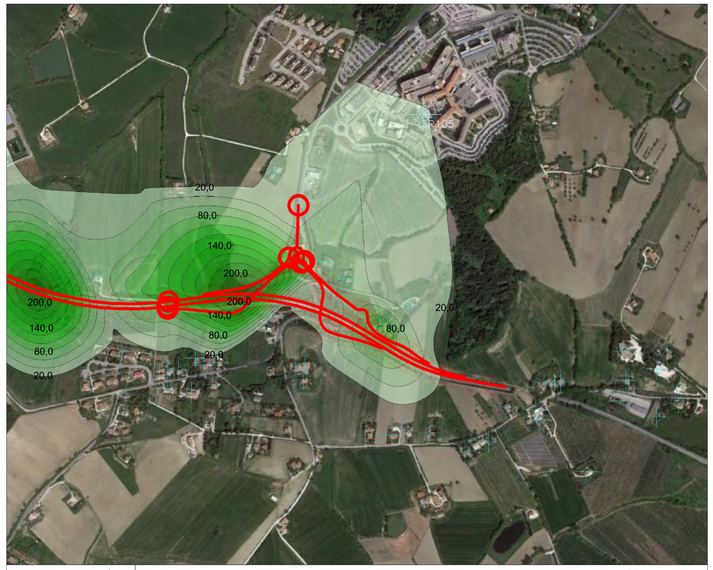

TAV.7: Planimetria 5/5 — *SCALA: 1:5.000*

TAV.7: Quadro d'unione — *SCALA: 1:25.000*

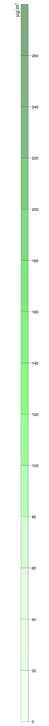

Ospedale - conc. media oraria = 20,78 µg/m³
R105

anas — *Direzione Progettazione e Realizzazione Lavori*

SS 16 ADRIATICA - VARIANTE DI ANCONA
Ampliamento da 2 a 4 corsie da Falconara a Baraccola
1° Lotto: Tratto Falconara - Torrette (svincoli inclusi)

PROGETTO ESECUTIVO — COD. AN1

PROGETTAZIONE: ATI ENGINEERING - GEOS - IDEALVIA

IL RESPONSABILE DELL'INTEGRAZIONE DELLE PRESTAZIONI SPECIALISTICHE:
Dott. Ing. Nando Granieri
Ordine degli Ingegneri della Prov. di Perugia n° A351

IL PROGETTISTA:
Dott. Ing. Federico Durastanti
Ordine degli Ingegneri della Prov. di Terni n° A844

IL GEOLOGO:
Dott. Geol. Giorgio Cerquiglini
Ordine dei Geologi della Regione Umbria n°508

Il R.U.P.
Dott. Ing.
Massimo Giovinazzo

IL COORDINATORE PER LA SICUREZZA IN FASE DI PROGETTAZIONE:
Dott. Ing. Filippo Pambianco
Ordine degli Ingegneri della Prov. di Perugia n° A1373

IL GRUPPO DI PROGETTAZIONE:
MANDATARIA: Sintagma — MANDANTI: GEOTECHNICAL CONSULTING GROUP; ICARIA engineering

Dott. Ing. N.Granieri; Dott. Arch. N.Fiumicelli; Dott. Ing. A.Bianchini; Dott. Arch. A.Bianchini; Dott. Geol. G.Cerquiglini; Dott. Ing. S.Scopetta; Dott. Ing. F.Durastanti; Dott. Ing. E.Stefani; Dott. Ing. F.Novelli; Dott. Ing. L.Nani; Dott. Ing. L.Nani; Dott. Ing. F.Pambianco; Dott. Agr. F.Berti Nulli

Dott. Ing. G.Carlesimo; Dott. Ing. S.Sbrenni; Dott. Ing. V.De Gori; Dott. Ing. V.Rotisciani; Dott. Ing. M.Bianchi; Dott. Ing. M.Bianchi; Dott. Ing. V.Piumini; Dott. Ing. G.Puli;

PROTOCOLLO — DATA

ORDINE DEGLI INGEGNERI DELLA PROVINCIA DI PERUGIA — Dott. Ing. Nando GRANIERI — Settore civile e ambientale — n° 1444

ORDINE DEGLI INGEGNERI DELLA PROVINCIA DI TERNI — Ing. Federico DURASTANTI — Settore civile e ambientale — n° A844

AMBIENTE
INQUINAMENTO ATMOSFERICO
Modellazione inquinanti in atmosfera NO2 media giornaliera SW H=1,5 m

CODICE PROGETTO				NOME FILE	REVISIONE	SCALA:
PROGETTO: DPAN02	LIV. PROG.: E	N. PROG.: 1801	CODICE ELAB.: T00IA02AMBCT31	T00-ia02-amb-ct31-b	B	1:2000

REV.	DESCRIZIONE	DATA	REDATTO	VERIFICATO	APPROVATO
B	Revisione a seguito di parere istruttorio n. 17500 del 08/07/2019	06/08/2019	G.Stray	F.Durastanti	N.Granieri
A	Integrazione per ottemperanza D.R. 46 del 15/04/2014	05/03/2019	G.Stray	F.Durastanti	N.Granieri