TAV.11: Planimetria 1/5 — SCALA: 1:5.000

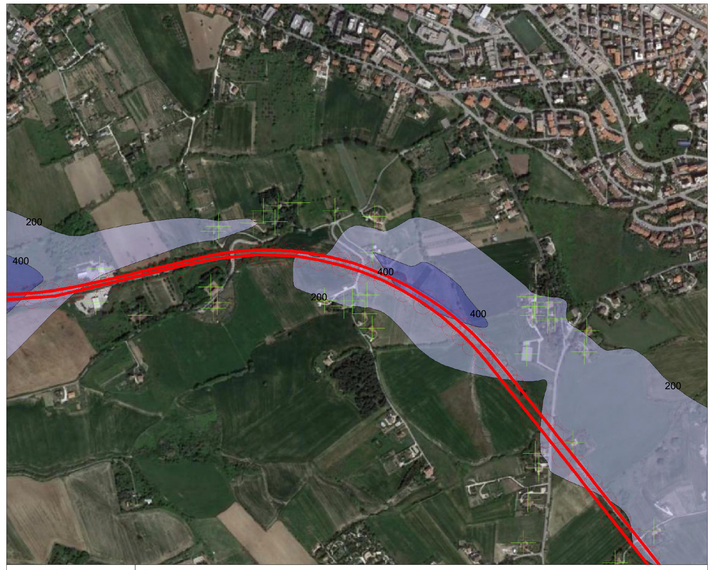

TAV.11: Planimetria 2/5 — SCALA: 1:5.000

TAV.11: Planimetria 3/5 — SCALA: 1:5.000

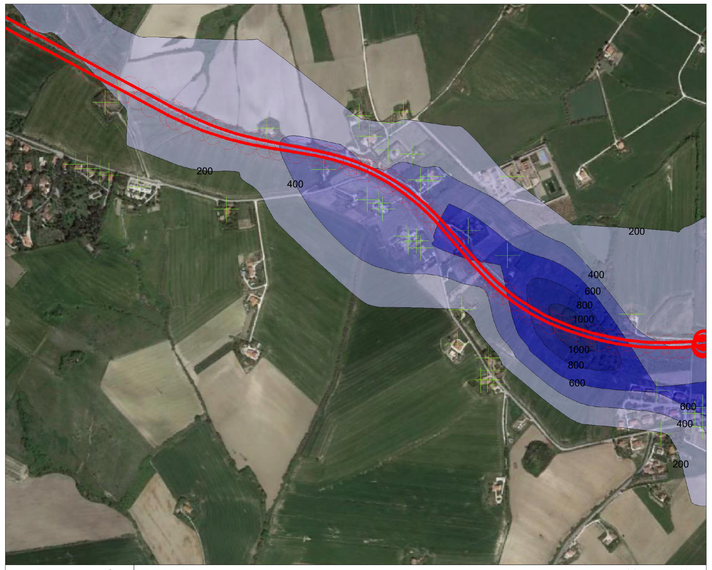

TAV.11: Planimetria 4/5 — SCALA: 1:5.000

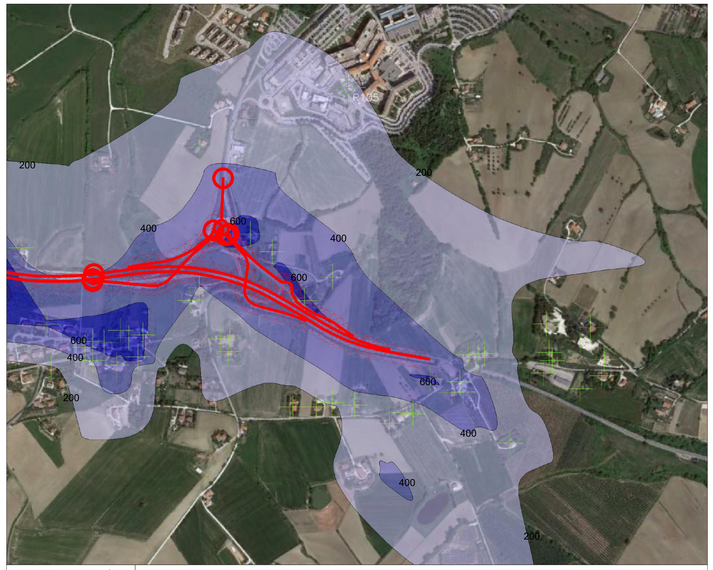

TAV.11: Planimetria 5/5 — SCALA: 1:5.000

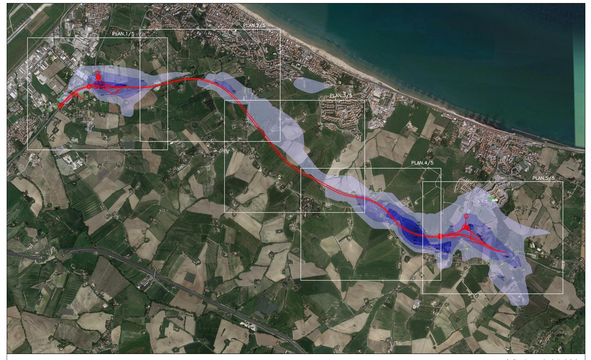

TAV.11: Quadro d'unione — SCALA: 1:25.000

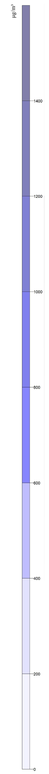

Ospedale - conc. media annuale = µg/m³
R105

anas — Direzione Progettazione e Realizzazione Lavori

SS 16 ADRIATICA - VARIANTE DI ANCONA
Ampliamento da 2 a 4 corsie da Falconara a Baraccola
1° Lotto: Tratto Falconara - Torrette (svincoli inclusi)

PROGETTO ESECUTIVO — COD. AN1

PROGETTAZIONE: ATI RAGIONERIA - GCG - ICARIA

IL RESPONSABILE DELL'INTEGRAZIONE DELLE PRESTAZIONI SPECIALISTICHE:
Dott. Ing. Nando Granieri
Ordine degli Ingegneri della Prov. di Perugia n° A351

IL PROGETTISTA:
Dott. Ing. Federico Durastanti
Ordine degli Ingegneri della Prov. di Terni n° A844

IL GEOLOGO:
Dott. Geol. Giorgio Cerquiglini
Ordine del Geologi della Regione Umbria n°508

Il R.U.P.
Dott. Ing.
Massimo Giovenzana

IL COORDINATORE PER LA SICUREZZA IN FASE DI PROGETTAZIONE:
Dott. Ing. Filippo Pambianco
Ordine degli Ingegneri della Prov. di Perugia n° A1371

IL GRUPPO DI PROGETTAZIONE
MANDATARIA: Sintagma
MANDANTI: GEOTECHNICA GIORGI CERQUIGLINI; ICARIA

Dott. Ing. N.Granieri	Dott. Ing. G.Carlesimo	Dott. Ing.	V.Rotisciani
Dott. Arch. N.Fiumarella	Dott. Ing. S.Sarconi	Dott. Ing.	M.Bianchini
Dott. Ing. F.Durastanti	Dott. Ing. V.De Gori	Dott. Ing.	M.Bianchini
Dott. Arch. A.Brancitori		Dott. Ing.	V.Piumini
Dott. Ing. C.Cavalaglio		Dott. Ing.	G.Fyti
Dott.ssa Geol. C.Cerquiglini			
Geom. S.Scopetta			
Dott. Ing. F.Bianchi			
Dott. Ing. E.Stefani			
Dott. Ing. F.Novelli			
Dott. Ing. L.Nani			
Dott. Ing. L.Nani			
Dott. Ing. F.Pambianco			
Dott. Agr. F.Berti Nulli			

PROTOCOLLO — DATA

AMBIENTE
INQUINAMENTO ATMOSFERICO
Modellazione inquinanti in atmosfera CO media 8h SW H=1,5 m

CODICE PROGETTO		NOME FILE		REVISIONE	SCALA:
PROGETTO: DPAN02	LIV. PROG.: E	N. PROG.: 1801	CODICE ELAB.: T00IA02AMBCT39	A	1:2000

REV.	DESCRIZIONE	DATA	REDATTO	VERIFICATO	APPROVATO
A	Emissione a seguito di parere istruttorio n. 17500 del 08/07/2019	06/09/2019	G.Orsini	F.Durastanti	N.Granieri