


LEGENDA PUNTI DI MONITORAGGIO

- ACQUE SUPERFICIALI - ASP XX
- ACQUE SOTTERRANEE - AST XX
- SUOLO - SUO XX
- ATMOSFERA - ATM XX
- RUMORE - RUM XX
- VIBRAZIONI - VIB XX
- PAESAGGIO - PAE XX
- VEGETAZIONE - VEG XX

LEGENDA FASI DI MONITORAGGIO

- ANTE-OPERAM
- CORSO-D'OPERA
- POST-OPERAM

DIREZIONE FLUSSO DI Falda

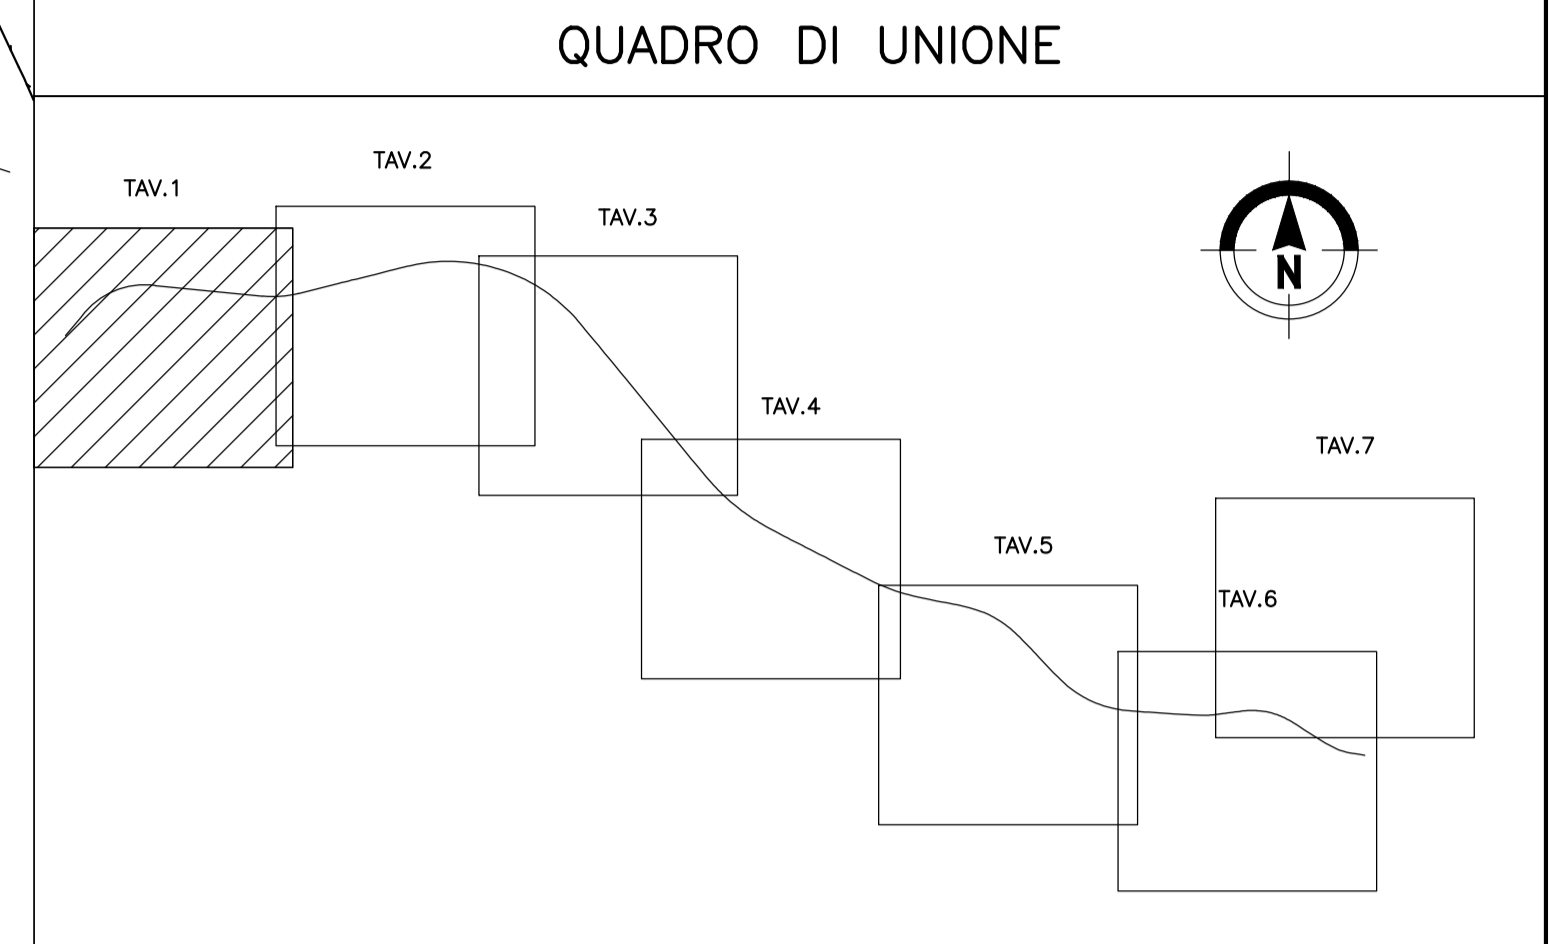

MONITORAGGI VERSANTI INSTABILI

- Arete di cantiere
- Piste di cantiere
- Idrografia superficiale
- Frane-Stazione Robotica
- Frane-Ricevitore GNSS doppia frequenza
- Frane-Ricevitore GNSS singola frequenza
- Frane-Prisma di Monitoraggio
- Sondaggio con inclinometro (SGx, Sxx-IN)

anas Direzione Progettazione e Realizzazione Lavori

SS 16 ADRIATICA - VARIANTE DI ANCONA
 Ampliamento da 2 a 4 corsie da Falconara a Baraccola
 1° Lotto: Tratto Falconara - Torrette (svincoli inclusi)

PROGETTO ESECUTIVO COD. AN1

PROGETTAZIONE: ATI SINTAGMA - GDC - ICARIA

IL RESPONSABILE DELL'INTEGRAZIONE DELLE PRESTAZIONI SPECIALISTICHE:
 Dott. Ing. Nando Granieri
 Ordine degli Ingegneri della Prov. di Perugia n° A351

IL GRUPPO DI PROGETTAZIONE:
Sintagma **ICARIA**
 MANDATARIA: MANDANTIA:
 Dott. Ing. N. Granieri, Dott. Ing. D. Carlacini, Dott. Ing. V. Roliciani
 Dott. Arch. N. Kamenicky, Dott. Ing. S. Sacconi, Dott. Ing. F. Marchetti
 Dott. Arch. V. Truffini, Dott. Ing. G. Cordas, Dott. Ing. M. Sorbelli
 Dott. Arch. A. Biscacchi, Dott. Ing. V. De Gori, Dott. Ing. Y. Piumo
 Dott. Ing. F. Durastanti, Dott. Ing. G. Pulli

IL GEOLOGO:
 Dott. Geol. Giorgio Cerquiglini
 Ordine dei Geologi della Regione Umbria n°108

IL R.U.P.:
 Dott. Ing. Massimo Giovino

IL COORDINATORE PER LA SICUREZZA IN FASE DI PROGETTAZIONE:
 Dott. Ing. Filippo Pambianco
 Ordine degli Ingegneri della Prov. di Perugia n° A1373

PROTOCOLLO DATA

PIANO DI MONITORAGGIO AMBIENTALE
 Planimetria con ubicazione dei punti di misura - Tav. 1 di 7

PROGETTO	LEV. PROG.	N. PROG.	NOME FILE	REVISIONE	SCALA:
DPAN02	E	1801	T00M000MOA-PU01-D	D	1:2000
D	Revisione a seguito di parere istruttorio n. 17500 del 08/07/2019	09/09/2019	G.Strani	F.Durastanti	N.Granieri
C	Integrazione per ottemperanza D.R. 46 del 15/04/2014	05/07/2019	G.Strani	F.Durastanti	N.Granieri
B	Revisione a seguito rapporto intermedio DGSV139/1 del 15/02/2019	18/03/2019	G.Strani	F.Durastanti	N.Granieri
A	Emissione	15/10/2018	G.Strani	F.Durastanti	N.Granieri
REV.	DESCRIZIONE	DATA	REDATTO	VERIFICATO	APPROVATO