


LEGENDA PUNTI DI MONITORAGGIO

- ACQUE SUPERFICIALI - ASP XX
- ACQUE SOTTERRANEE - AST XX
- SUOLO - SUO XX
- ATMOSFERA - ATM XX
- RUMORE - RUM XX
- VIBRAZIONI - VIB XX
- PAESAGGIO - PAE XX
- VEGETAZIONE - VEG XX

LEGENDA FASI DI MONITORAGGIO

- ANTE-OPERAM
- CORSO-D'OPERA
- POST-OPERAM

DIREZIONE FLUSSO DI FALDA

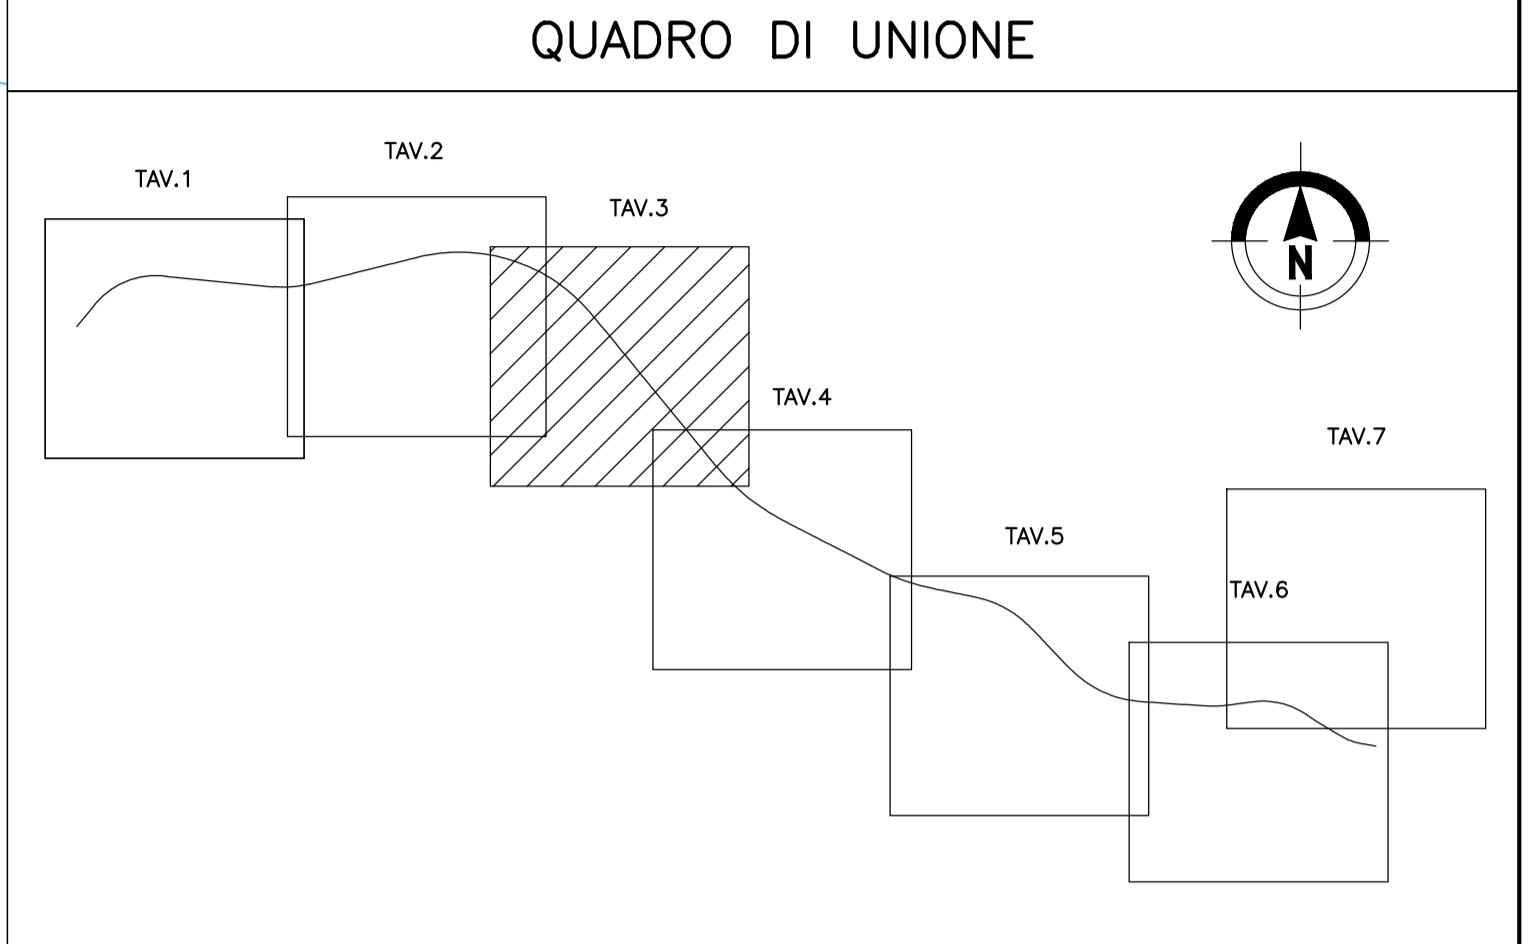

MONITORAGGI VERSANTI INSTABILI

- Aree di cantiere
- Piste di cantiere
- Idrografia superficiale
- Frane-Stazione Robotica
- Frane-Ricevitore GNSS doppia frequenza
- Frane-Ricevitore GNSS singola frequenza
- Frane-Prisma di Monitoraggio
- Sondaggio con inclinometro (SGxx, Sxx-IN)

anas Direzione Progettazione e Realizzazione Lavori

SS 16 ADRIATICA - VARIANTE DI ANCONA
 Ampliamento da 2 a 4 corsie da Falconara a Baraccola
 1° Lotto: Tratto Falconara - Torrette (svincoli inclusi)

PROGETTO ESECUTIVO COD. AN1

PROGETTAZIONE: ATI SINTAGMA - GDG - ICARIA

IL RESPONSABILE DELL'INTEGRAZIONE DELLE PRESTAZIONI SPECIALISTICHE:
 Dott. Ing. Nando Granieri
 Ordine degli Ingegneri della Prov. di Perugia n° A351

IL GRUPPO DI PROGETTAZIONE:
 MANDATARIA: Sintagma, GEOTECHNICAL DESIGN GROUP, ICARIA
 MANDANTI: N. Granieri, D. Caraccioli, V. Rotisciani, N. Kamenicky, S. Sacconi, S. Truffa, G. Cordus, F. Macchioni, A. Braccioni, G. Durastanti, V. De Gori, M. Sorbelli, G. Cerquiglini, S. Scopetta, F. Novelli, L. Dielli, V. Piuma, G. Pulli, E. Sirena, F. Nanni, F. Pambianco, L. Nanni, F. Berti Nulli, F. Berti Nulli, Dott. Agr.

IL GEOLOGO:
 Dott. Geol. Giorgio Cerquiglini
 Ordine dei Geologi della Regione Umbria n°108

IL R.U.P.:
 Dott. Ing. Massimo Giovannazzo

IL COORDINATORE PER LA SICUREZZA IN FASE DI PROGETTAZIONE:
 Dott. Ing. Filippo Pambianco
 Ordine degli Ingegneri della Prov. di Perugia n° A1373

PROTOCOLLO DATA

PIANO DI MONITORAGGIO AMBIENTALE
 Planimetria con ubicazione dei punti di misura - Tav. 3 di 7

PROGETTO	LIV. PROG.	N. PROG.	NOME FILE	REVISIONE	SCALA:	
DPAN02	E	1801	T00-M000-MOA-PU03-D	D	1:2000	
D	Revisione a seguito di parere istruttorio n. 17500 del 08/07/2019		09/09/2019	G.Strani	F.Durastanti	N.Granieri
C	Integrazione per ottemperanza D.R. 46 del 15/04/2014		05/07/2019	G.Strani	F.Durastanti	N.Granieri
B	Revisione a seguito rapporto intermedio DGSV139/1 del 15/02/2019		18/03/2019	G.Strani	F.Durastanti	N.Granieri
A	Emissione		15/10/2018	G.Strani	F.Durastanti	N.Granieri
REV.	DESCRIZIONE		DATA	REDATTO	VERIFICATO	APPROVATO