


- LEGENDA PUNTI DI MONITORAGGIO**
- ACQUE SUPERFICIALI - ASP XX
 - ACQUE SOTTERRANEE - AST XX
 - SUOLO - SUO XX
 - ATMOSFERA - ATM XX
 - RUMORE - RUM XX
 - VIBRAZIONI - VIB XX
 - PAESAGGIO - PAE XX
 - VEGETAZIONE - VEG XX
- LEGENDA FASI DI MONITORAGGIO**
- ANTE-OPERAM
 - CORSO-D'OPERA
 - POST-OPERAM
- DIREZIONE FLUSSO DI FALDA

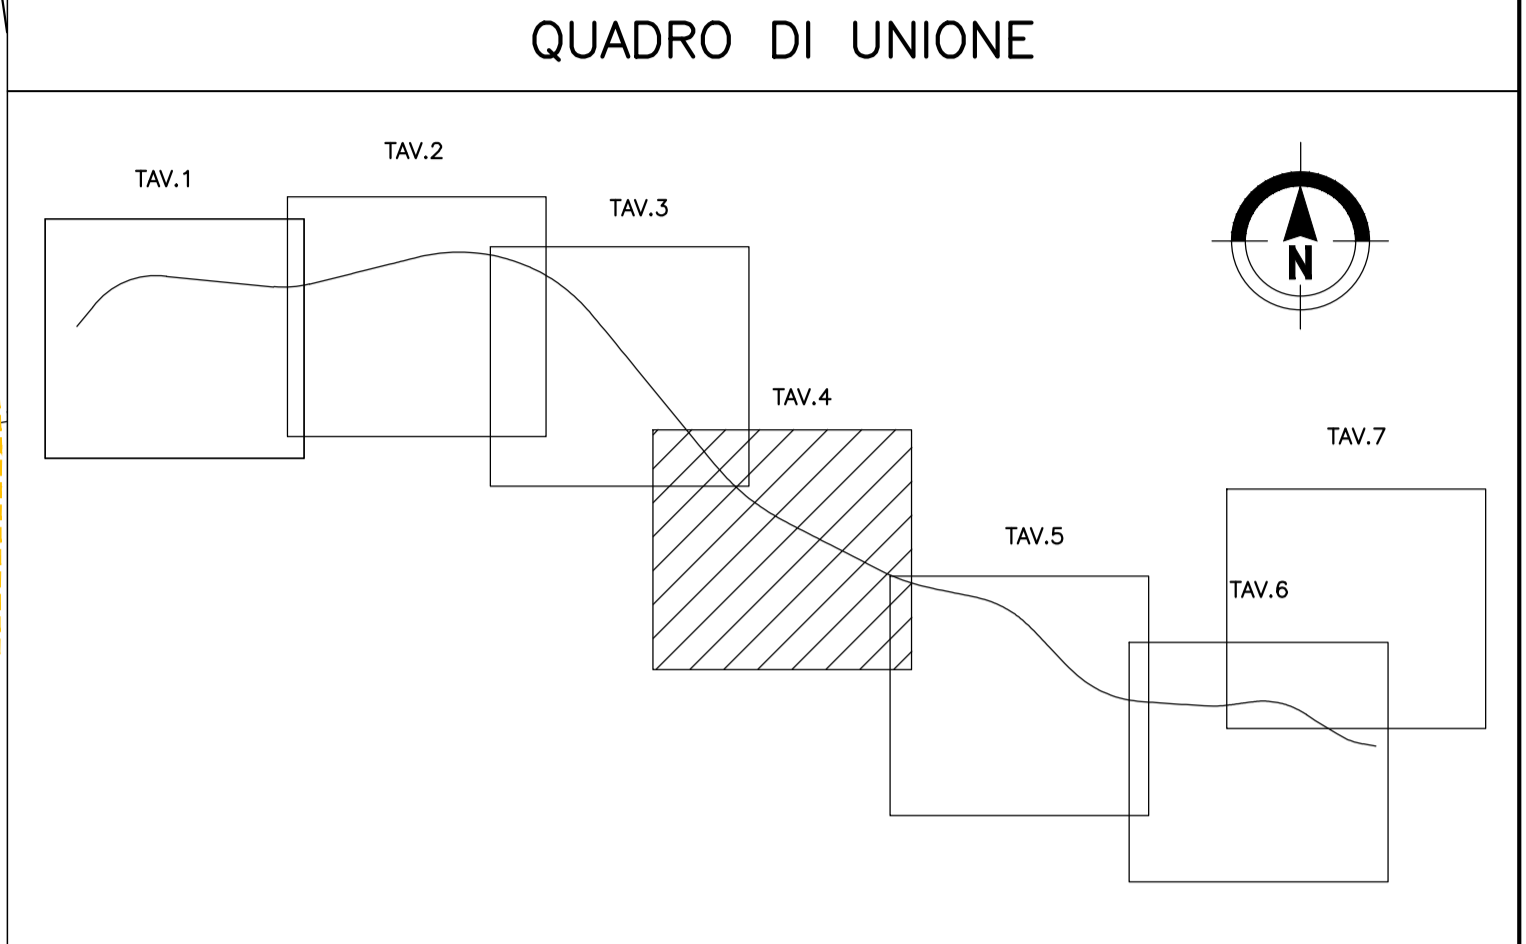

- MONITORAGGI VERSANTI INSTABILI**
- Area di cantiere
 - Piste di cantiere
 - Idrografia superficiale
 - Frane-Stazione Robotica
 - Frane-Ricevitore GNSS doppia frequenza
 - Frane-Ricevitore GNSS singola frequenza
 - Frane-Prisma di Monitoraggio
 - Sondaggio con inclinometro (SGxx, Sxx-IN)

anas Direzione Progettazione e Realizzazione Lavori

SS 16 ADRIATICA - VARIANTE DI ANCONA
 Ampliamento da 2 a 4 corsie da Falconara a Baraccola
 1° Lotto: Tratto Falconara - Torrette (svincoli inclusi)

PROGETTO ESECUTIVO COD. AN1

PROGETTAZIONE: ATI SINTAGMA - GDG - ICARIA

IL RESPONSABILE DELL'INTEGRAZIONE DELLE PRESTAZIONI SPECIALISTICHE:
 Dott. Ing. Nando Granieri
 Ordine degli Ingegneri della Prov. di Perugia n° A351

IL GRUPPO DI PROGETTAZIONE:
 MANDATARIA: **Sintagma**
 INGEGNERI DELLA PROVINCIA DI PERUGIA
 MANDANTI: **ICARIA** società di ingegneria
 INGEGNERI DELLA PROVINCIA DI PERUGIA

IL PROGETTISTA:
 Dott. Ing. Federico Durastanti
 Dott. Arch. A. Bracciani
 Ordine degli Ingegneri della Prov. di Terni n° A844

IL GEOLOGO:
 Dott. Geol. Giorgio Cerquiglini
 Ordine dei Geologi della Regione Umbria n°108

IL R.U.P.:
 Dott. Ing. Massimo Giovinazzo

IL COORDINATORE PER LA SICUREZZA IN FASE DI PROGETTAZIONE:
 Dott. Ing. Filippo Pambianco
 Ordine degli Ingegneri della Prov. di Perugia n° A1373

PROTOCOLLO DATA

STAMPATELLI
 MANDO GRANIERI
 SETTORE DELLA INFORMATICA

CRONOMETRISTE
 F. Durastanti
 A.844
 Provincia di Terni

PIANO DI MONITORAGGIO AMBIENTALE
 Planimetria con ubicazione dei punti di misura - Tav. 4 di 7

CODICE PROGETTO		NOME FILE		REVISIONE	SCALA:
PROGETTO	LIV. PROG. N. PROG.	T00-M000-M0A-PU04-D			
ELAB.		T00M000M0APU04		D	1:2000
D	Revisione a seguito di parere istruttorio n. 17500 del 08/07/2019	09/09/2019	G.Strani	F.Durastanti	N.Granieri
C	Integrazione per ottemperanza D.R. 46 del 15/04/2014	05/07/2019	G.Strani	F.Durastanti	N.Granieri
B	Revisione a seguito rapporto intermedio DGSV139/1 del 15/02/2019	18/03/2019	G.Strani	F.Durastanti	N.Granieri
A	Emissione	15/10/2018	G.Strani	F.Durastanti	N.Granieri
REV.	DESCRIZIONE	DATA	REDATTO	VERIFICATO	APPROVATO