

NOTE GENERALI

NOTE:

DIMENSIONI: TUTTE LE DIMENSIONI SONO IN MILLIMETRI, SALVO OVE DIVERSAMENTE INDICATO.

LEGENDA:

ACCAIO  
 ○ WP PUNTO DI RIFERIMENTO  
 THK SPESSORE

ELABORATI DI RIFERIMENTO:

CG1000-PSXDPSV-000000000-01 NOTE GENERALI  
 CG1000-PAXDPSV-13TP000000-01 TRAVERSI-CAMPATA DI TORRE, DIAFRAMMI

NOTES:

DIMENSIONS: DIMENSIONS ARE IN MILLIMETRES UNLESS OTHERWISE NOTED.

LEGENDS:

STEEL  
 ○ WP WORK POINT  
 THK THICKNESS


REFERENCES:

CG1000-PSXDPSV-000000000-02 GENERAL NOTES  
 CG1000-PAXDPSV-13TP000000-01 CROSS GIRDER-MAIN SPAN, DIAFRAGMS

QUESTO ELABORATO GRAFICO VA LETTO INSIEME A:  
 THIS DRAWING TO BE READ IN CONJUNCTION WITH:  
 CG1000-PWXDPSV-13TP000000-03  
 CG1000-PWXDPSV-13TP000000-07  
 CG1000-PWXDPSV-13TP000000-04  
 CG1000-PAXDPSV-13TP000000-02  
 CG1000-PAXDPSV-13TP000000-03  
 CG1000-PAXDPSV-13TP000000-08


SEZIONE B'-B'  
 SCALA 1:25

SECTION B'-B'  
 SCALE 1:25  
 T4b SHOWN, T4a MIRRORED

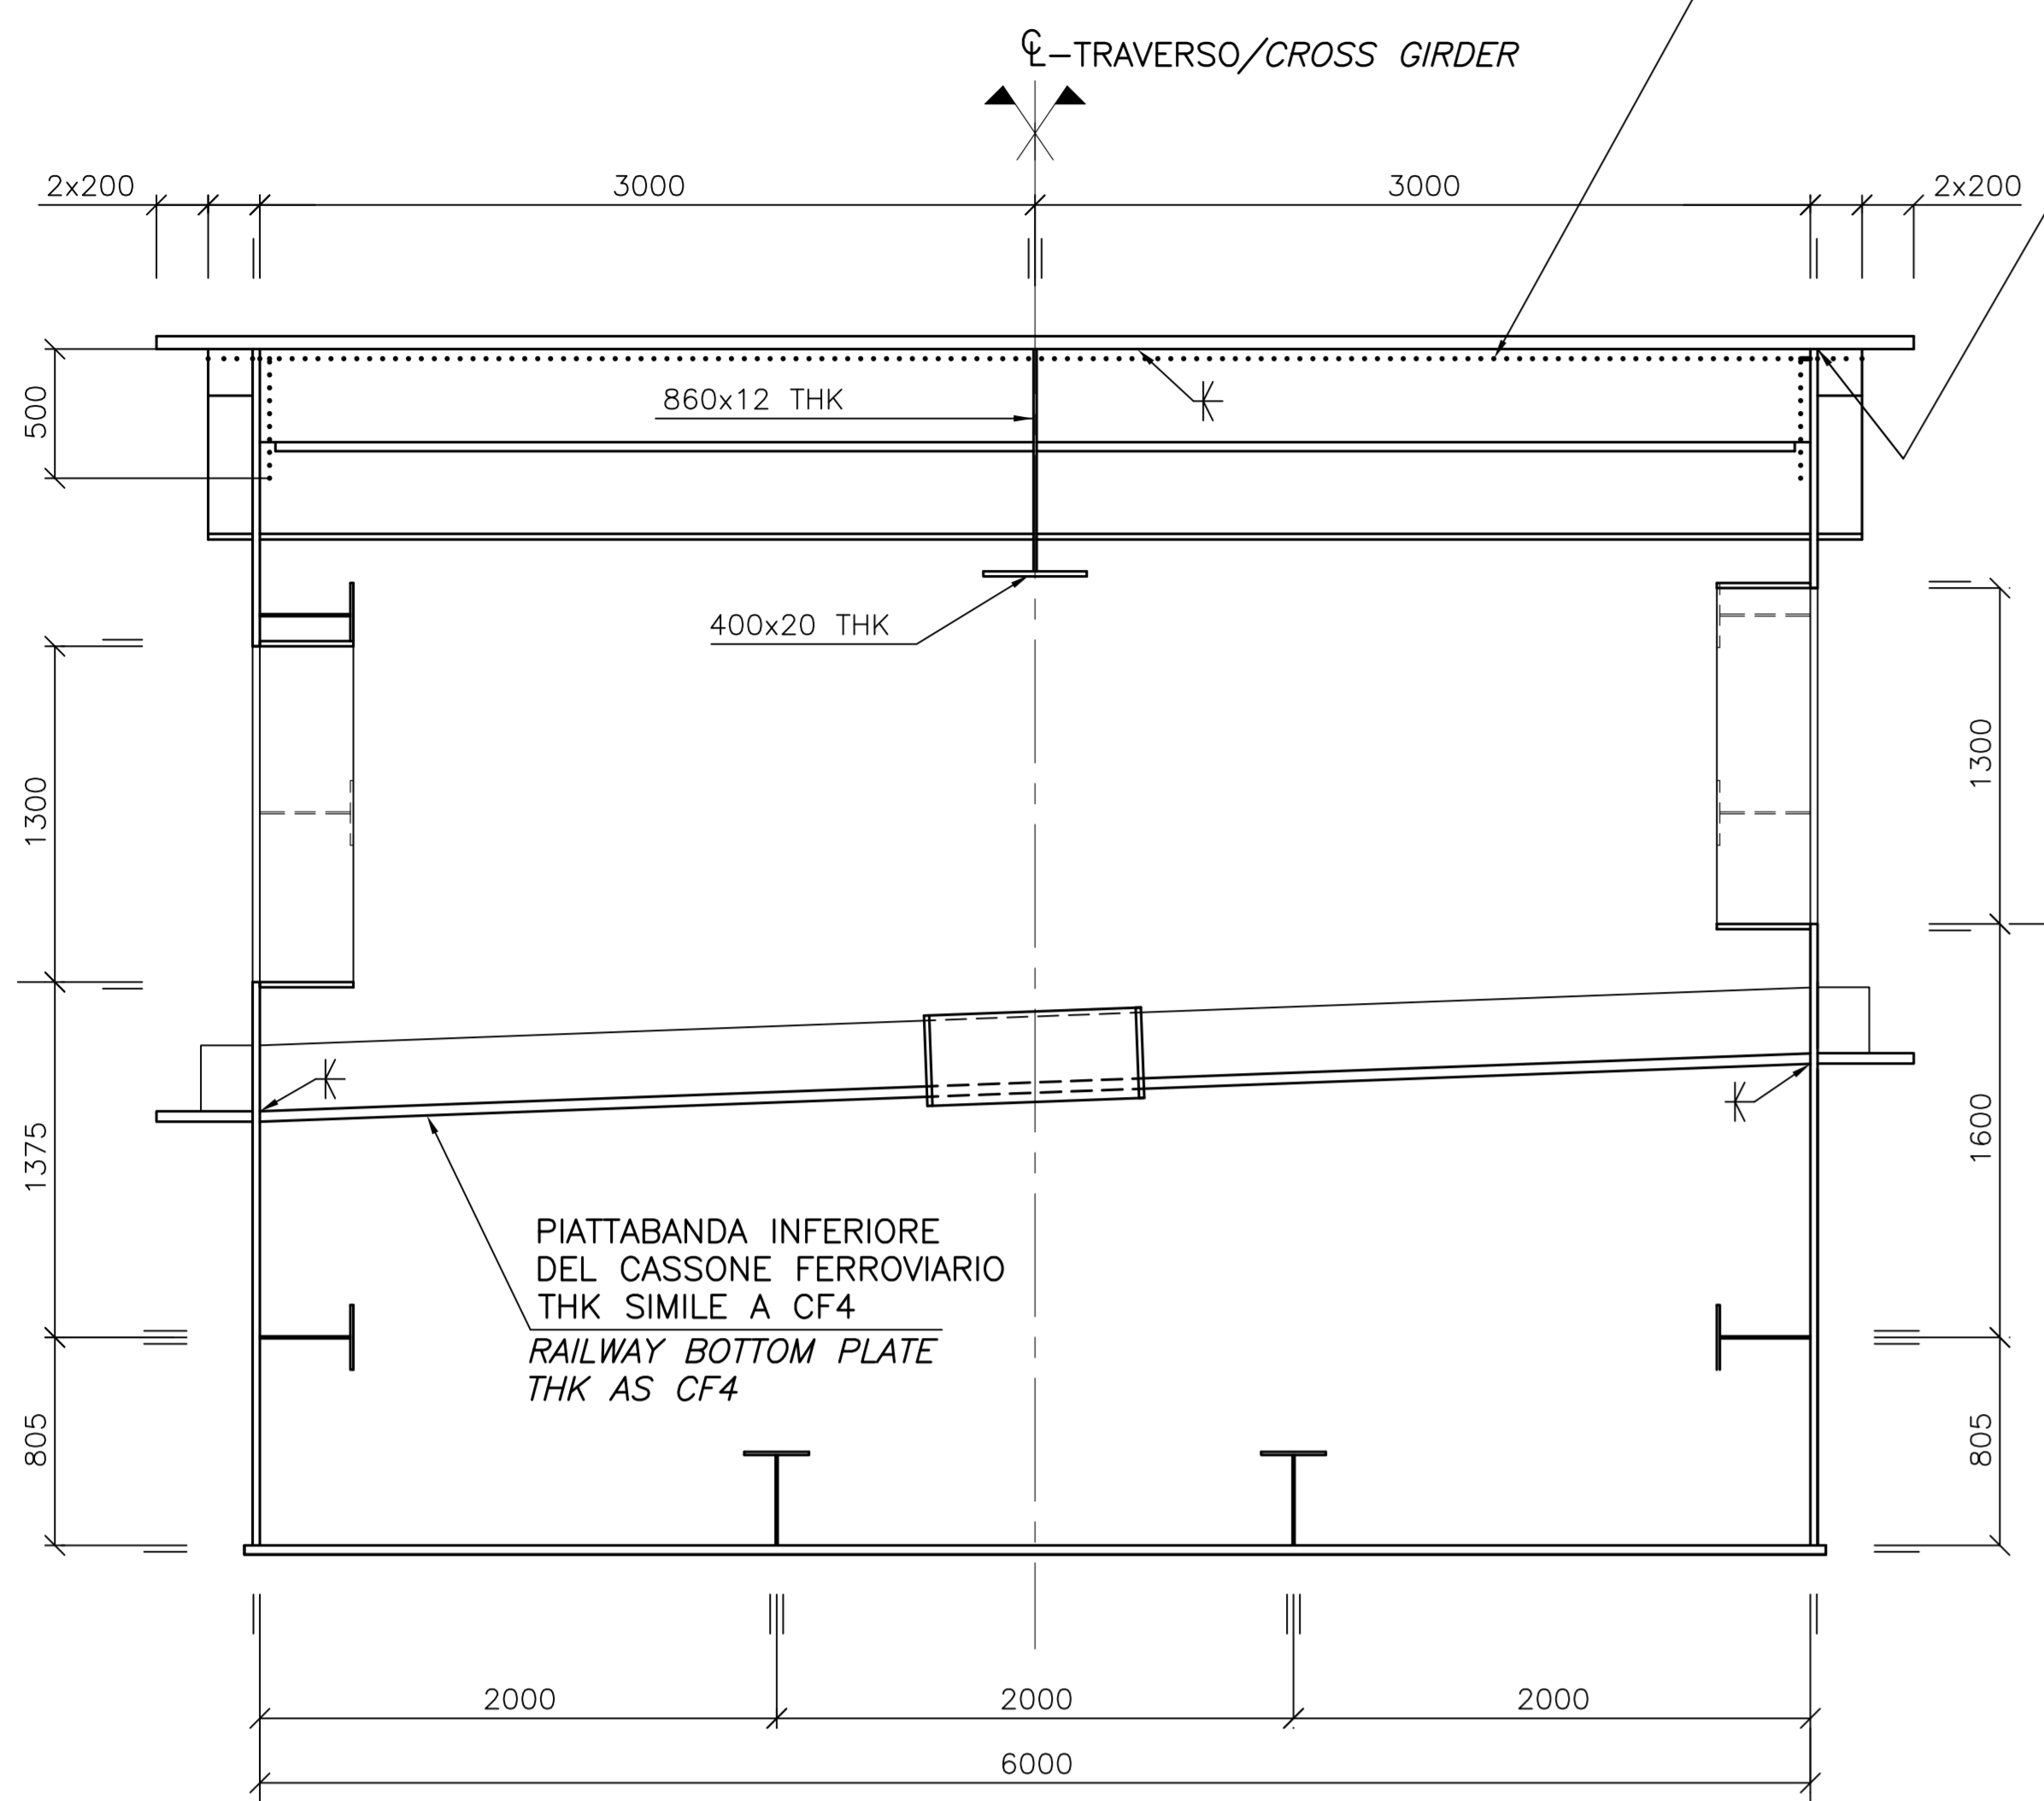


SEZIONE C'-C'  
 SCALA 1:25

SECTION C'-C'  
 SCALE 1:25

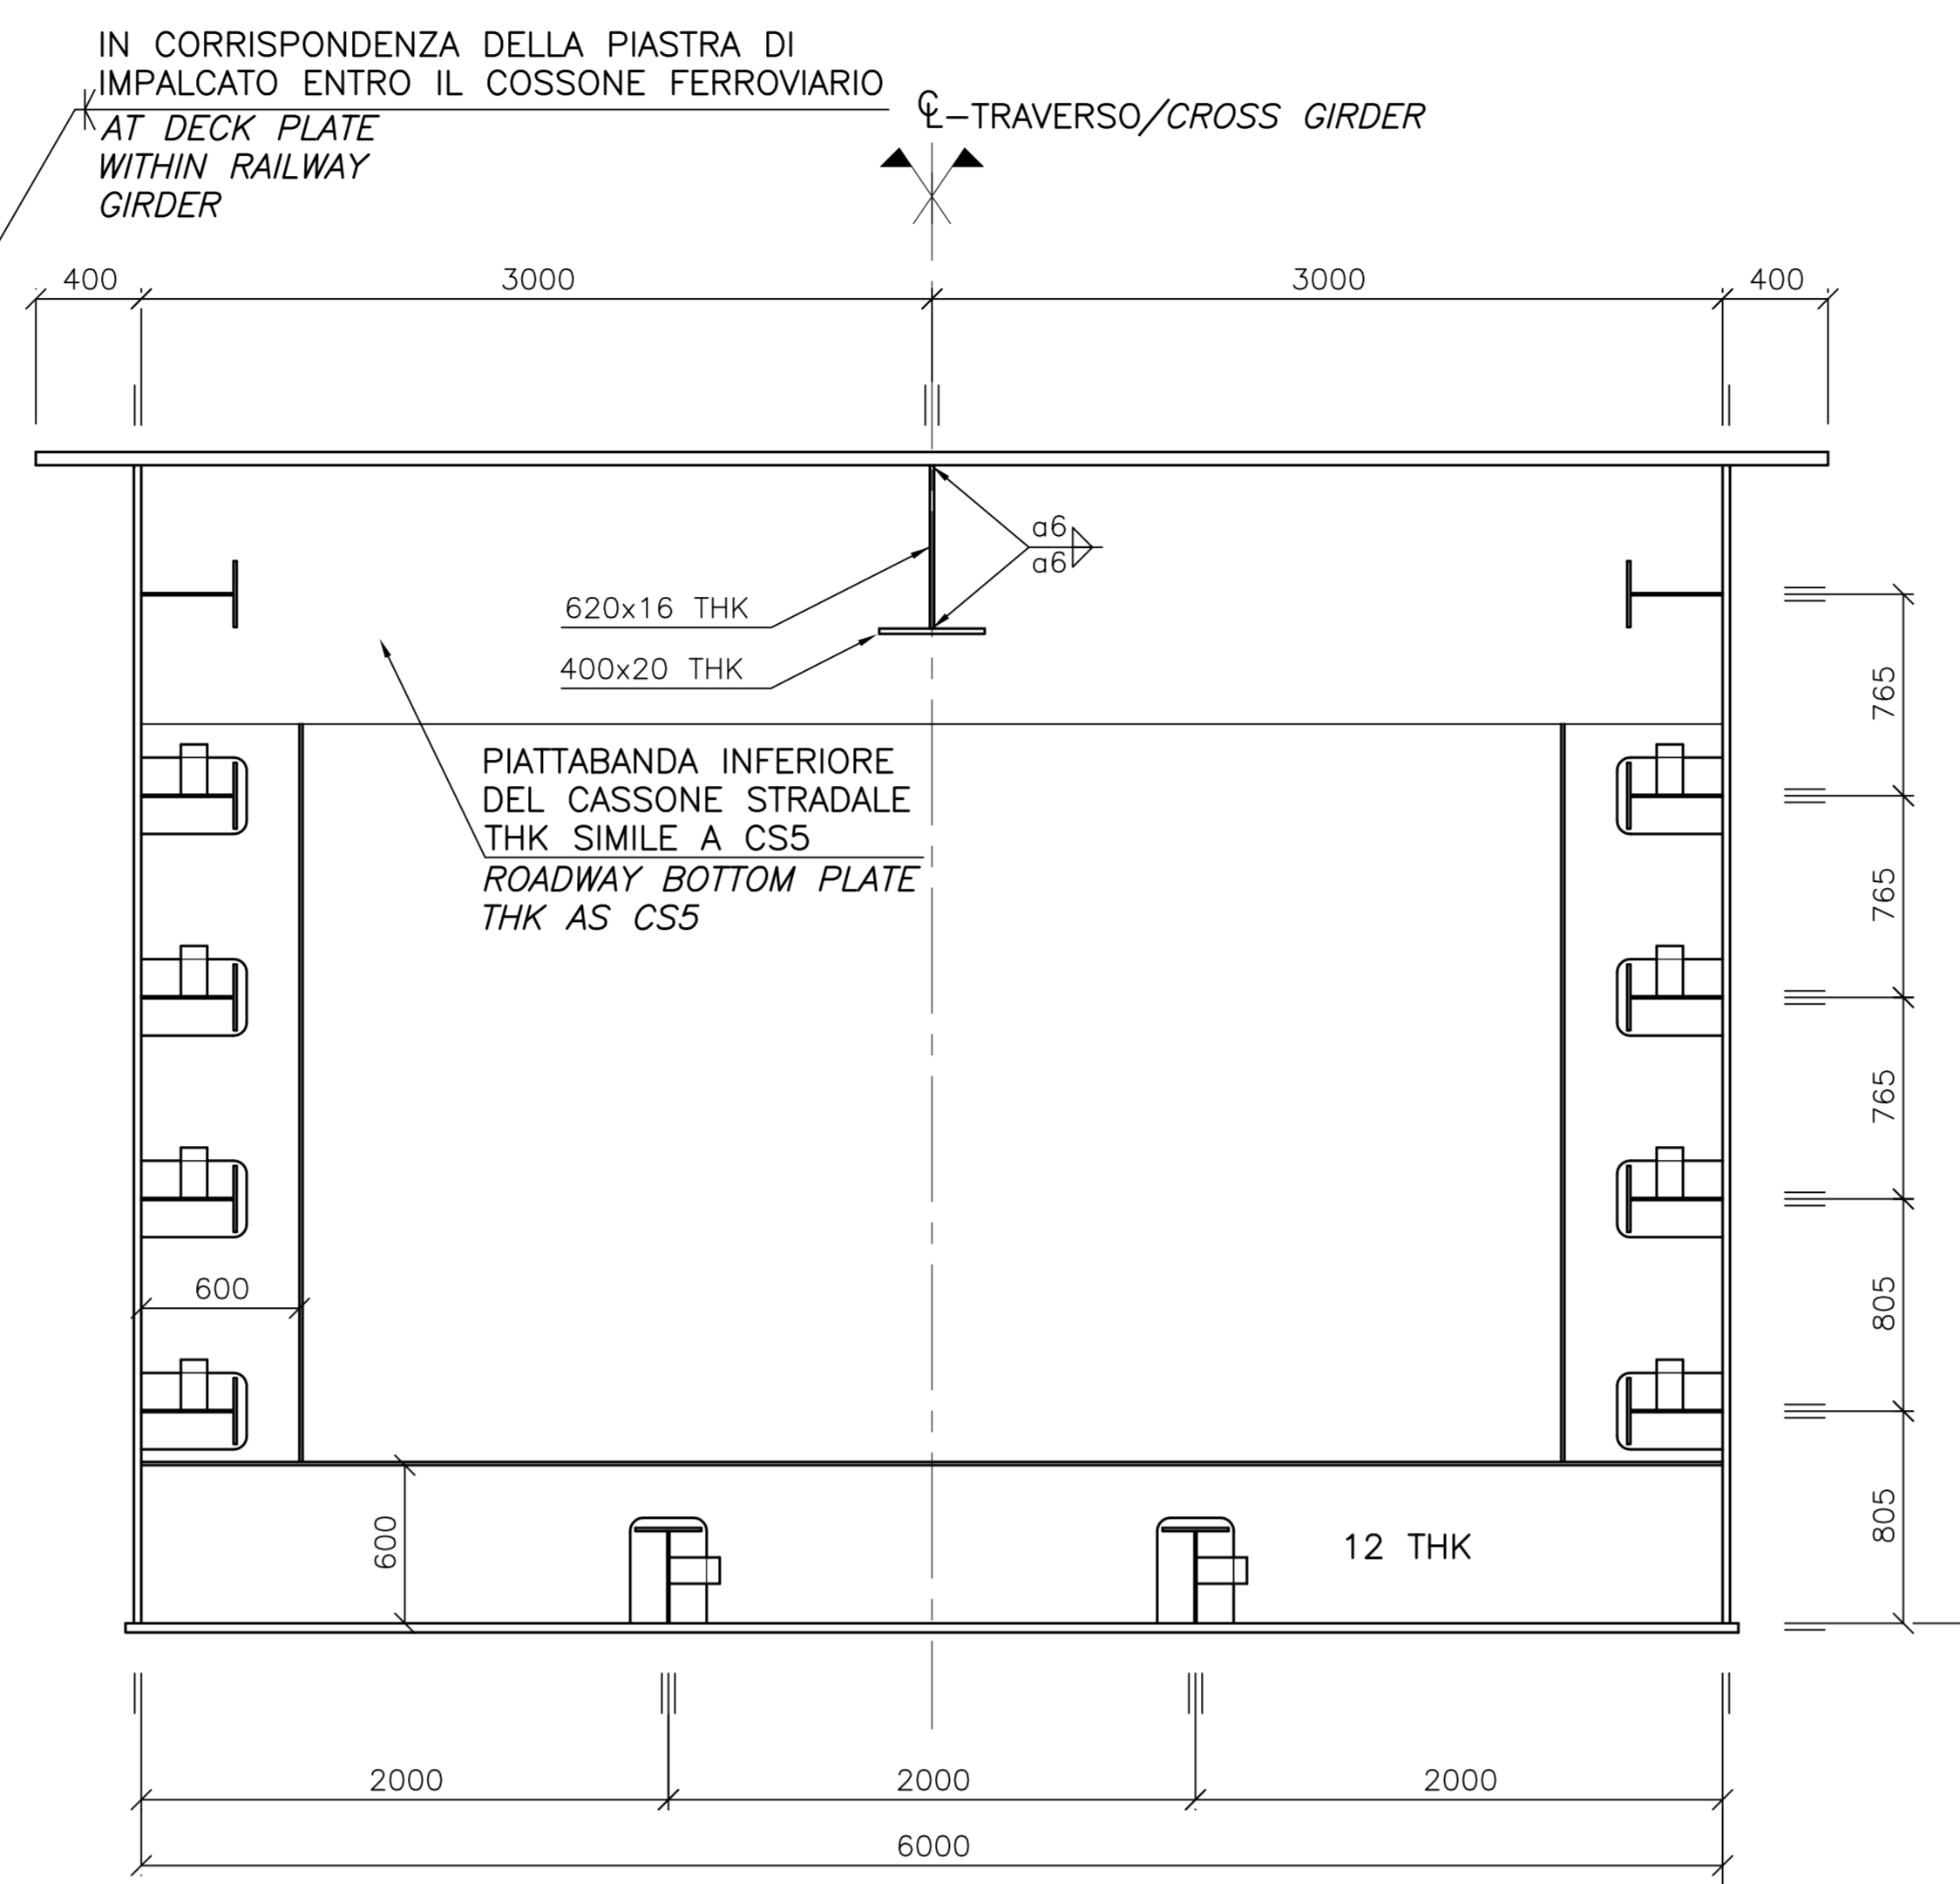


SEZIONE O-O  
 SCALA 1:25

SECTION O-O  
 SCALE 1:25

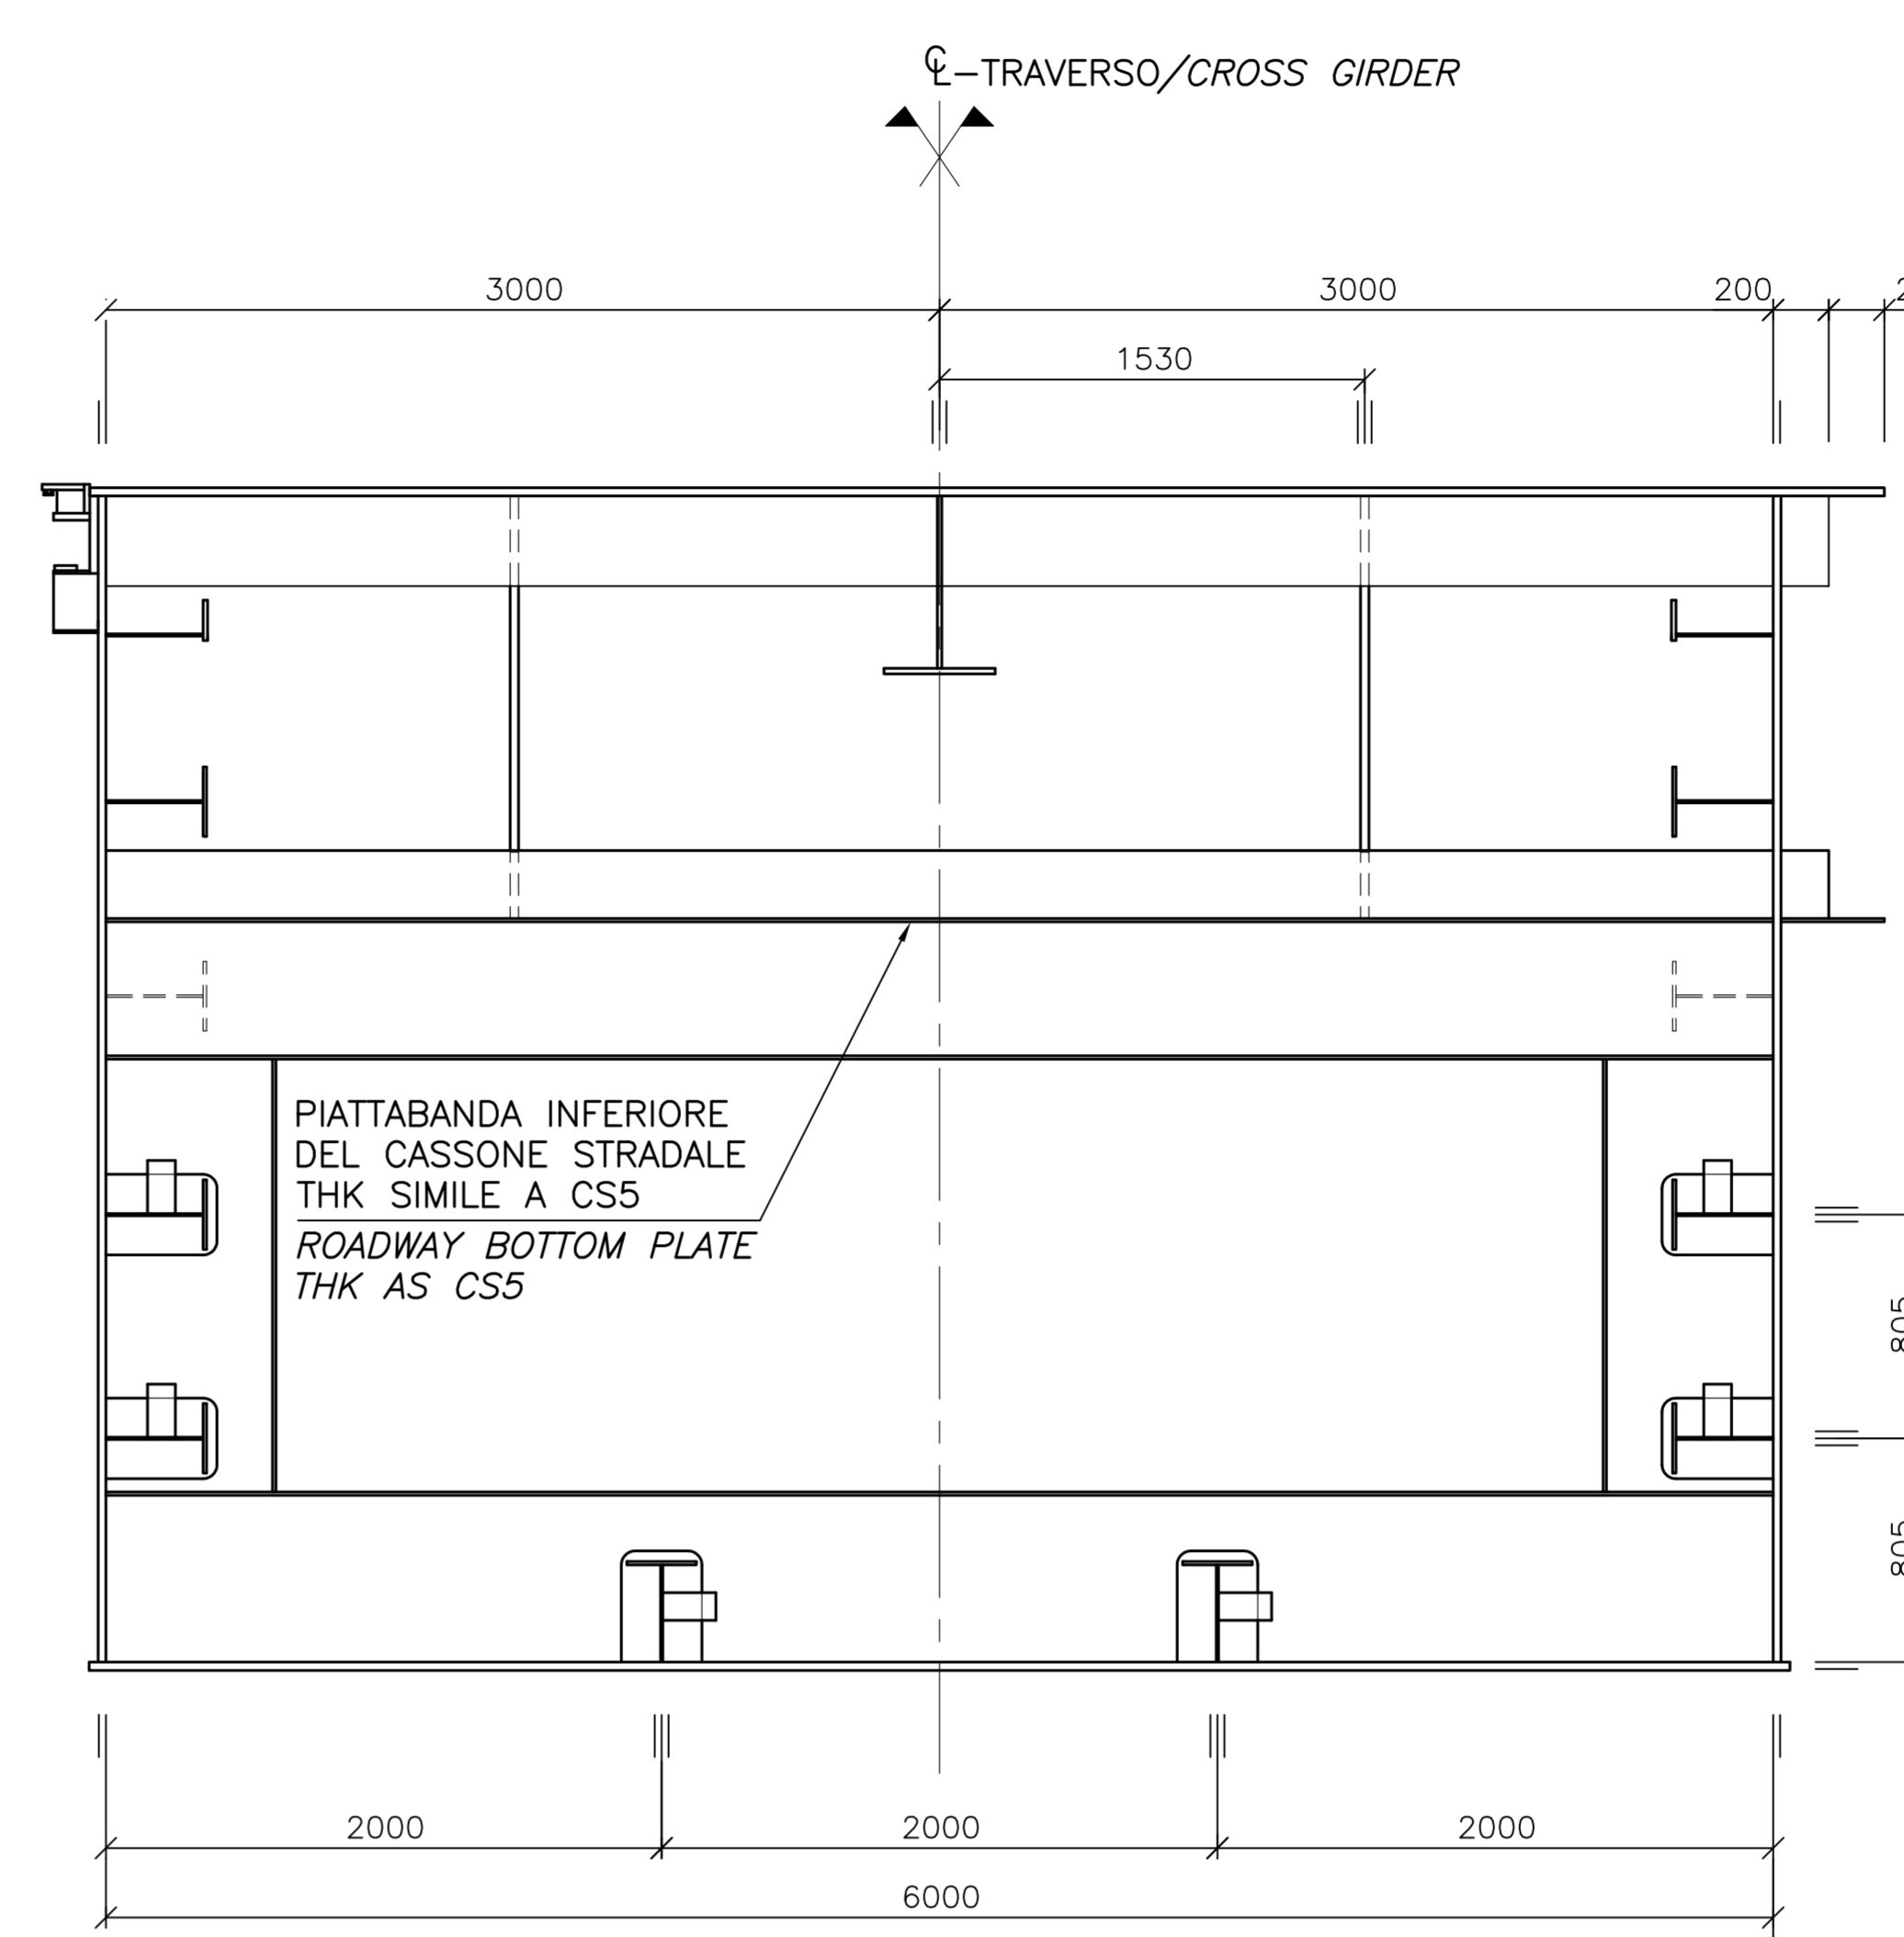


SEZIONE F'-F'  
 SCALA 1:25

SECTION F'-F'  
 SCALE 1:25

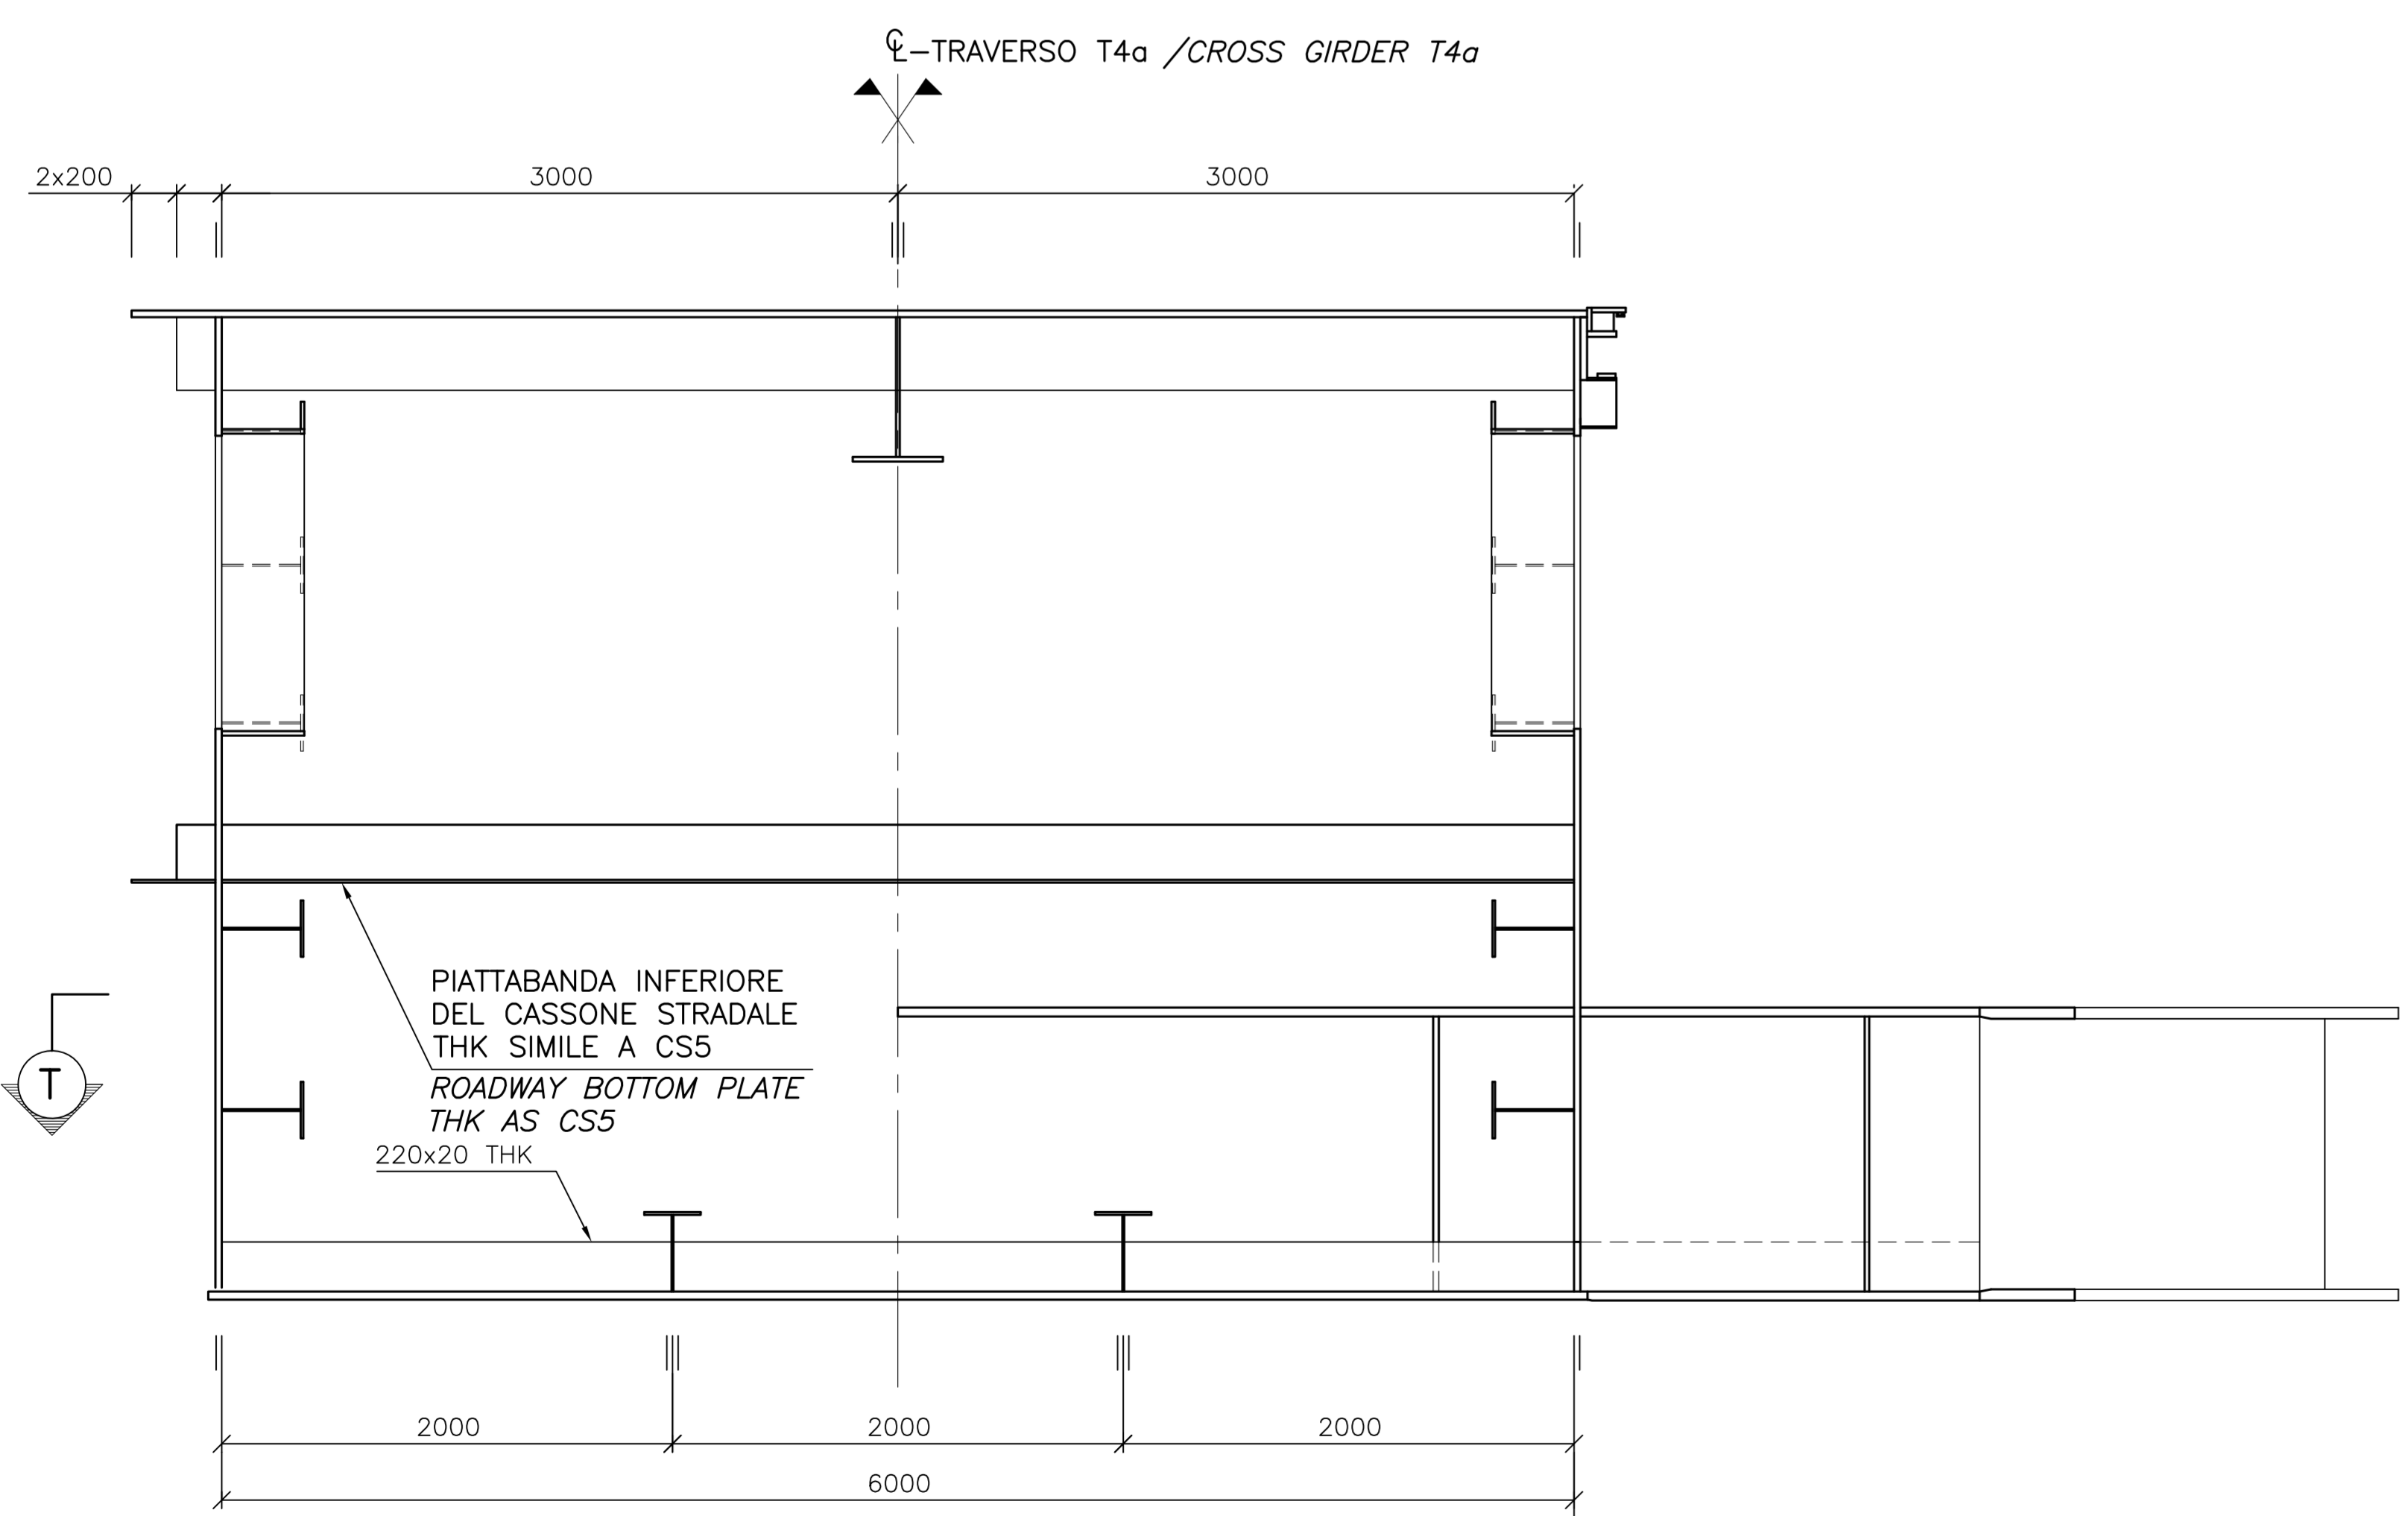


SEZIONE E'-E'  
 SCALA 1:25

SECTION E'-E'  
 SCALE 1:25

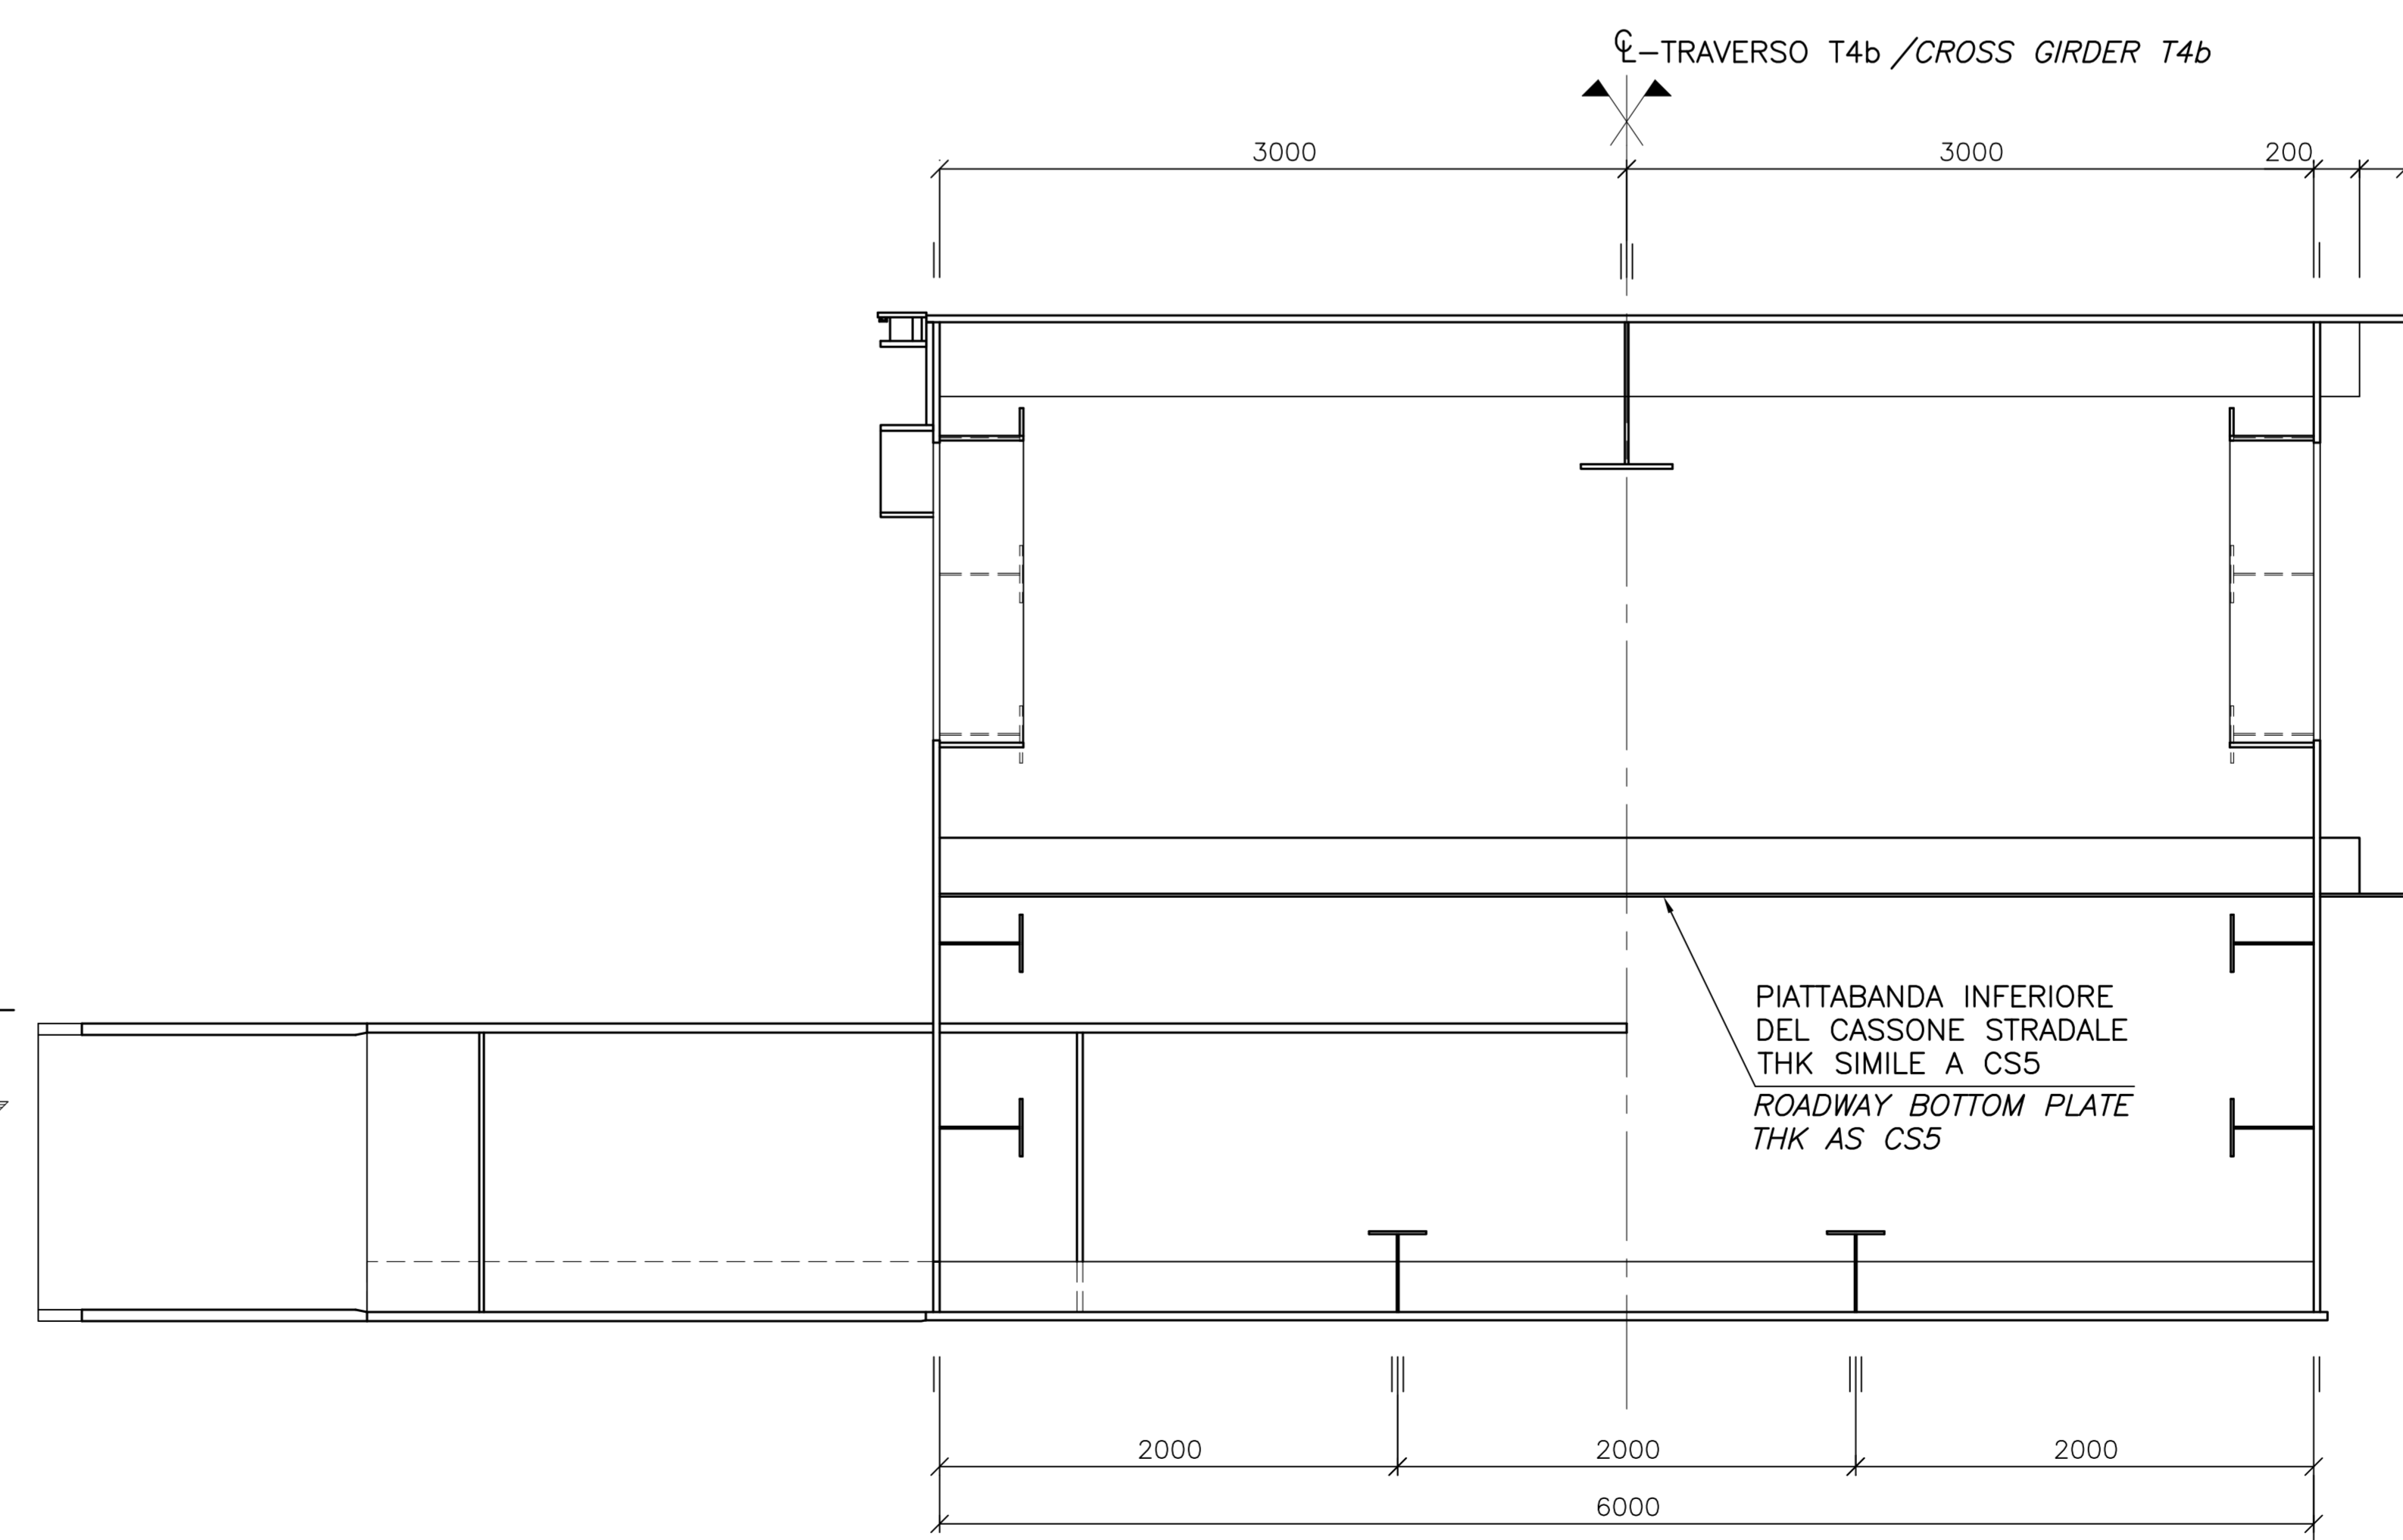

PONTE SULLO STRETTO DI MESSINA

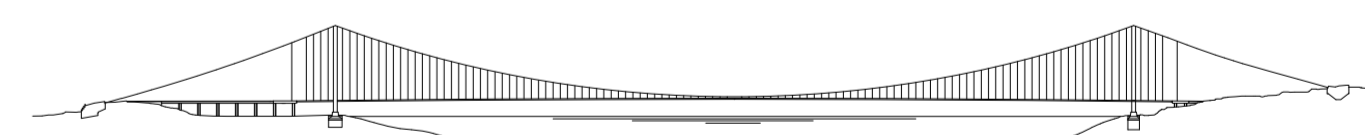

PROGETTO DEFINITIVO

EUROLINK S.C.p.A.  
 IMPRESA S.p.A. (Mandatista)  
 SOCIETA' ITALIANA PER CONDOTTE D'ACQUA S.p.A. (Mandatista)  
 COOPERATIVA MURATORI E CEMENTISTI - C.M.C. di Ravenna Soc. Coop. a.r.l. (Mandatista)  
 SACOR S.A.S. (Mandatista)  
 ISHKAJIMA - HARIMA HEAVY INDUSTRIES CO. Ltd. (Mandatista)  
 A.C.I. S.C.P.A. - CONSORZIO STABILE (Mandatista)

IL PROGETTISTA <b>COWI</b> Ing. E.M. Naji Ordine Ingegneri Milano n° 15408	IL CONTRATTORE GENERALE Project Manager (Ing. P.P. Marcheselli)	STRETTO DI MESSINA Direttore Generale e RSP Validazione (Ing. G. Fiammenghi)	STRETTO DI MESSINA Amministratore Delegato (Dott. P. Cucco)
---	---	--	---

OPERA D'ATTRAVERSAMENTO SOVRASTRUTTURE IMPALCATO TRAVERSI PRINCIPALI CAMPATA DI TORRE - DIAFRAMMI 3

REV.	DATA	DESCRIZIONE	REDATTO	VERIFICATO	APPROVATO	SCALA
1/0	20-06-2011	EMISSIONE FINALE	LNU/PS3C	HPO	HPO/LS3	VARIE