

**DS SMITH PAPER ITALIA srl**  
**CENTRALE DI COGENERAZIONE**  
**DI PORCARI (LU)**

OGGETTO:  
 Istanza di Verifica di Assoggettabilità alla VIA  
 Progetto di "Modifica di centrale termica  
 esistente con potenza termica pari a 238 MW"

UBICAZIONE:  
 Via dei Bocci snc, Porcari (LU)


DOCUMENTO:  
 Studio Preliminare Ambientale

**Allegato 1**  
 PLANIMETRIA DI  
 INQUADRAMENTO GENERALE  
 STATO ANTE OPERA



Data: 25 SETTEMBRE 2019

FIRME:

LA COMMITENZA



Sede Legale  
 Viale Pasubio 4 - 02124 Milano  
 Sede Produttiva  
 Via dei Bocci snc 05100 Porcari (LU)

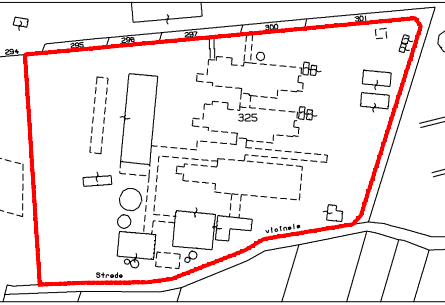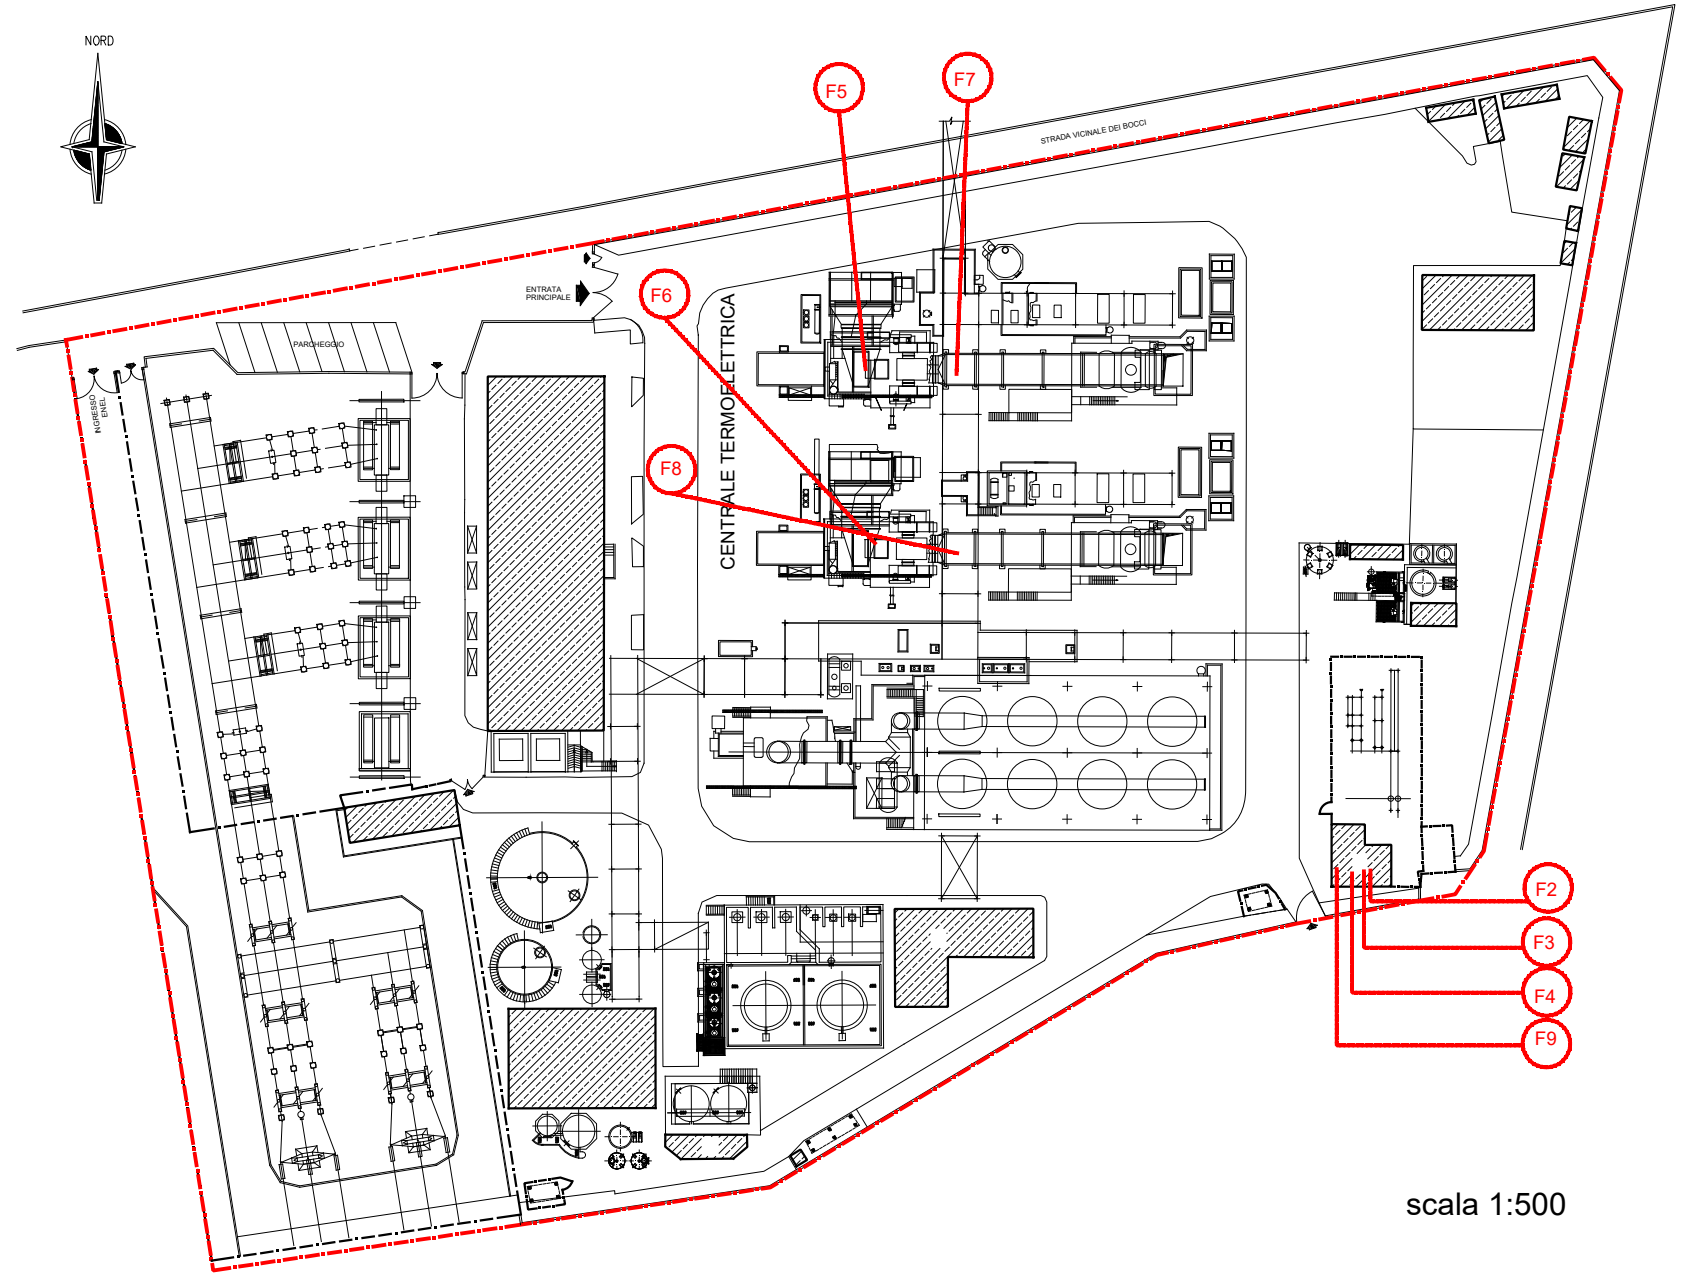

Stralcio mappa catastale  
 Comune di Porcari  
 Foglio 8 mappale 325

- LEGENDA POTENZE INSTALLATE :**
- F5 TURBINA A GAS TG1 99 MW
  - F6 TURBINA A GAS TG 2 99 MW
  - F7 POST COMBUSTIONE 1 20 MW
  - F8 POST COMBUSTIONE 2 20 MW
  - F2 CALDAIA RISCALDAMENTO GAS 0,238 MW
  - F3
  - F4
  - F9

scala 1:500