

**DS SMITH PAPER ITALIA srl**  
**CENTRALE DI COGENERAZIONE**  
**DI PORCARI (LU)**

OGGETTO:  
 Istanza di Verifica di Assoggettabilità alla VIA  
 Progetto di "Modifica di centrale termica  
 esistente con potenza termica pari a 238 MW"


UBICAZIONE:  
 Via dei Bocci snc, Porcari (LU)

DOCUMENTO:  
 Studio Preliminare Ambientale



**Allegato 2**  
 PLANIMETRIA DI  
 INQUADRAMENTO GENERALE  
 STATO POST-OPERA

Data: 25 SETTEMBRE 2019

FIRME:  
 LA COMMITENZA



DS Smith  
 Sede Legale  
 Viale Pasubio 6 - 20124 Milano  
 DS Smith  
 Via dei Bocci snc - 55018 Porcari (LU)

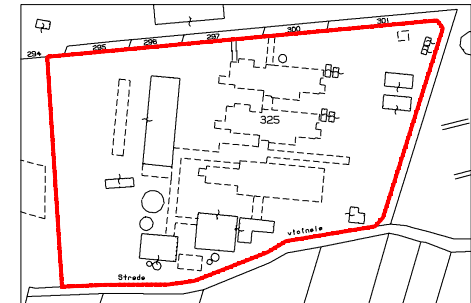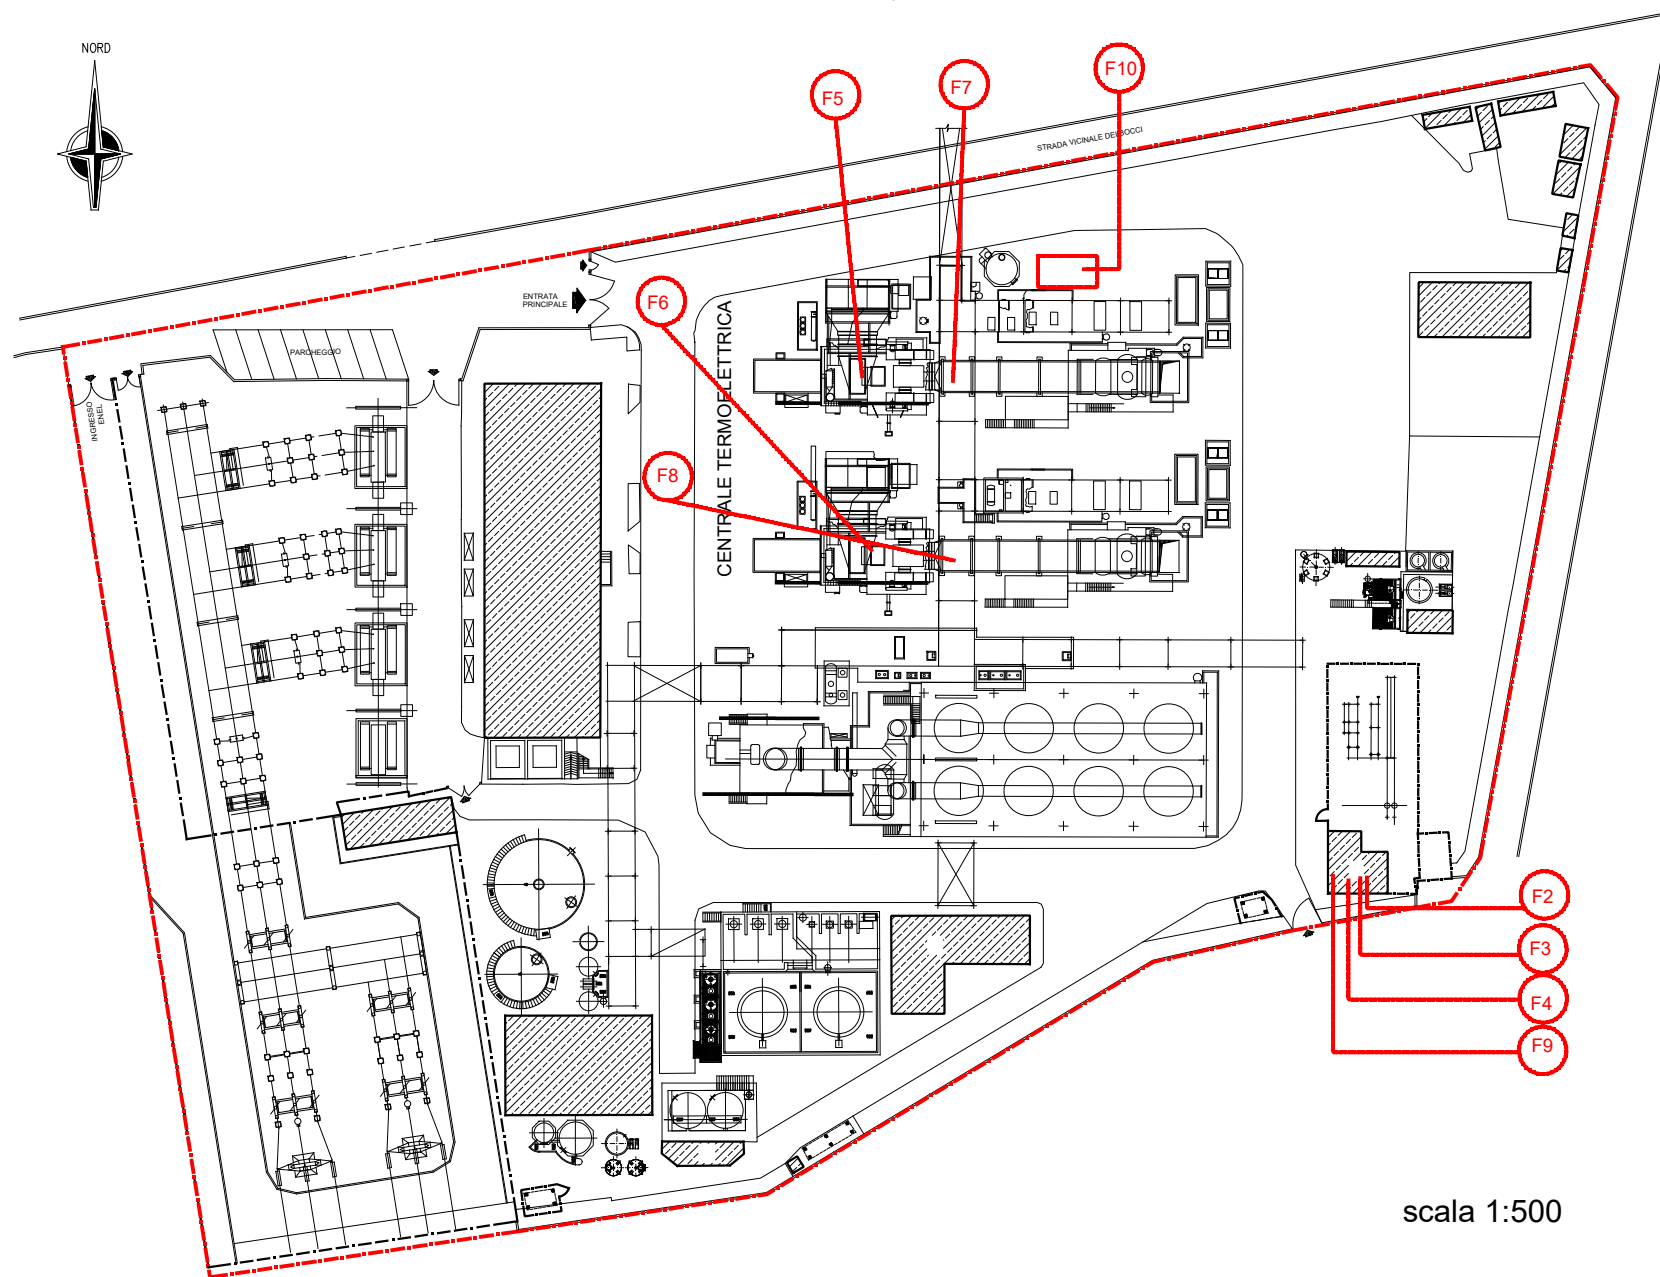

Stralcio mappa catastale  
 Comune di Porcari  
 Foglio 8 mappale 325

**LEGENDA POTENZE INSTALLATE :**

- F5 TURBINA A GAS TG1 99 MW
- F6 TURBINA A GAS TG 2 99 MW
- F7 POST COMBUSTIONE 1 20 MW
- F8 POST COMBUSTIONE 2 20 MW
- F2 CALDAIA RISCALDAMENTO GAS 0,238 MW
- F4
- F9
- F10 CALDAIA AUSILIARIA 20,5 MW

scala 1:500