

Regione Siciliana – Provincia di Ragusa

**INSTALLAZIONE IMPIANTO DI TRATTAMENTO PER LA  
MESSA IN PRODUZIONE DEFINITIVA DEL POZZO  
IRMINIO 6 IN LOCALITA' BUGLIA SOTTANA (RG)**

*Proponente*



IRMINIO S.r.l.

**IRMINIO s.r.l.**

*Progettista*    *Ing. Renato Messineo*



*Titolo elaborato*

**SEZIONI OPERE CIVILI**

**ALLEGATO 5**

*Redatto*

*Verificato*

*Approvato*

*Formato*

*Scala*

Fumelli

Lo Iacono

*Data : 16/09/2019*


LEGENDA:

-  VIROLE IN ACCIAIO DEI SERBATOI
-  CALCESTRUZZO ARMATO
-  SABBIA BITUMATA OD OLEATA
-  MISTO NATURALE SABBIO-GHIAIOSO
-  TERRENO COMPATTATO (NOTA 1)
-  FOGLI DI POLIETILENE



NOTE:

1) L'appaltatore deve provvedere allo scavo di scotico, ossia all'asportazione dello strato superficiale del terreno vegetale. Lo spessore di tale strato è minimo 20 cm. Il terreno vegetale degli strati superficiali può essere trattenuto ed accatastato ai lati dell'area per essere successivamente utilizzato per il rivestimento delle scarpate. Effettuata la rimozione dello strato di terreno vegetale, deve essere eseguita la compattazione del piano di posa del riporto, pari almeno al 95% della densità massima secondo le norme ASTM D-1557.

SEZIONE "A-A"

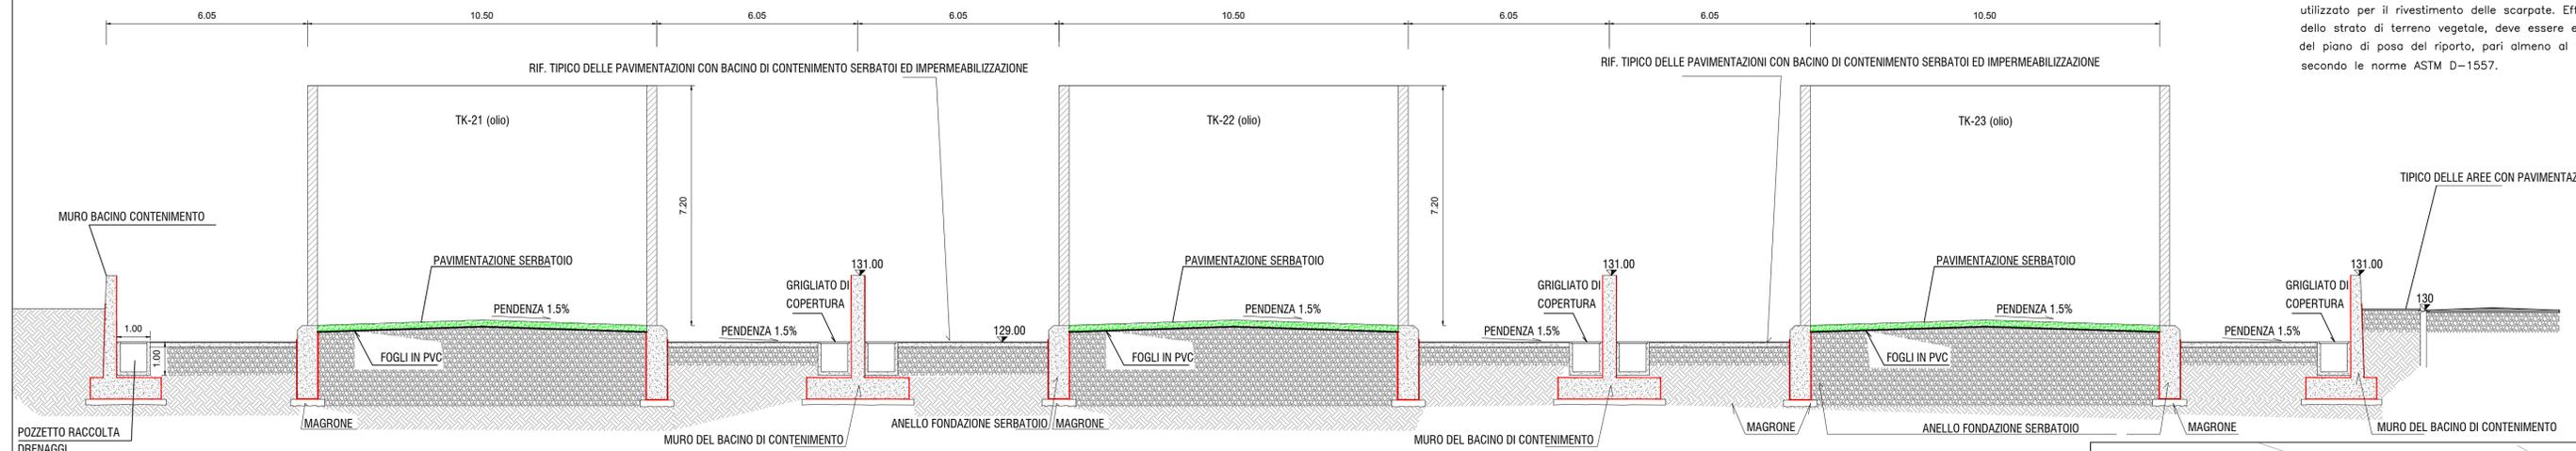

SEZIONE "B-B"

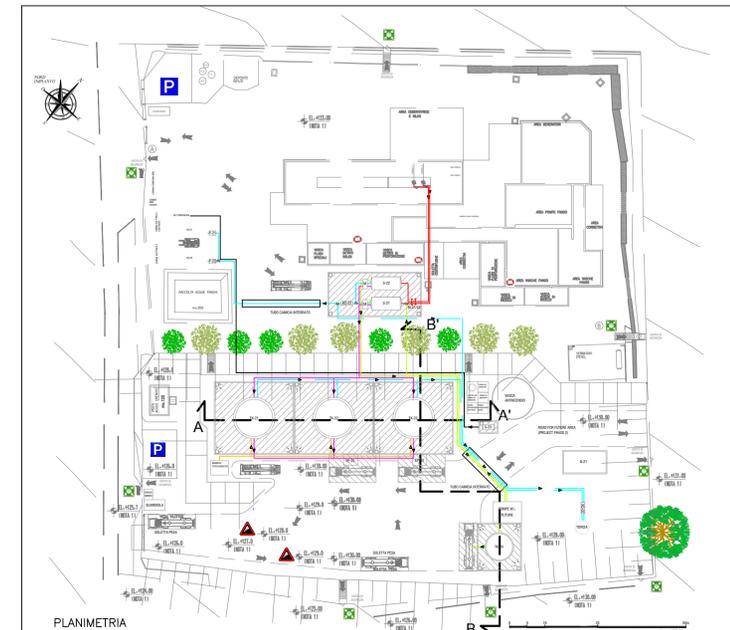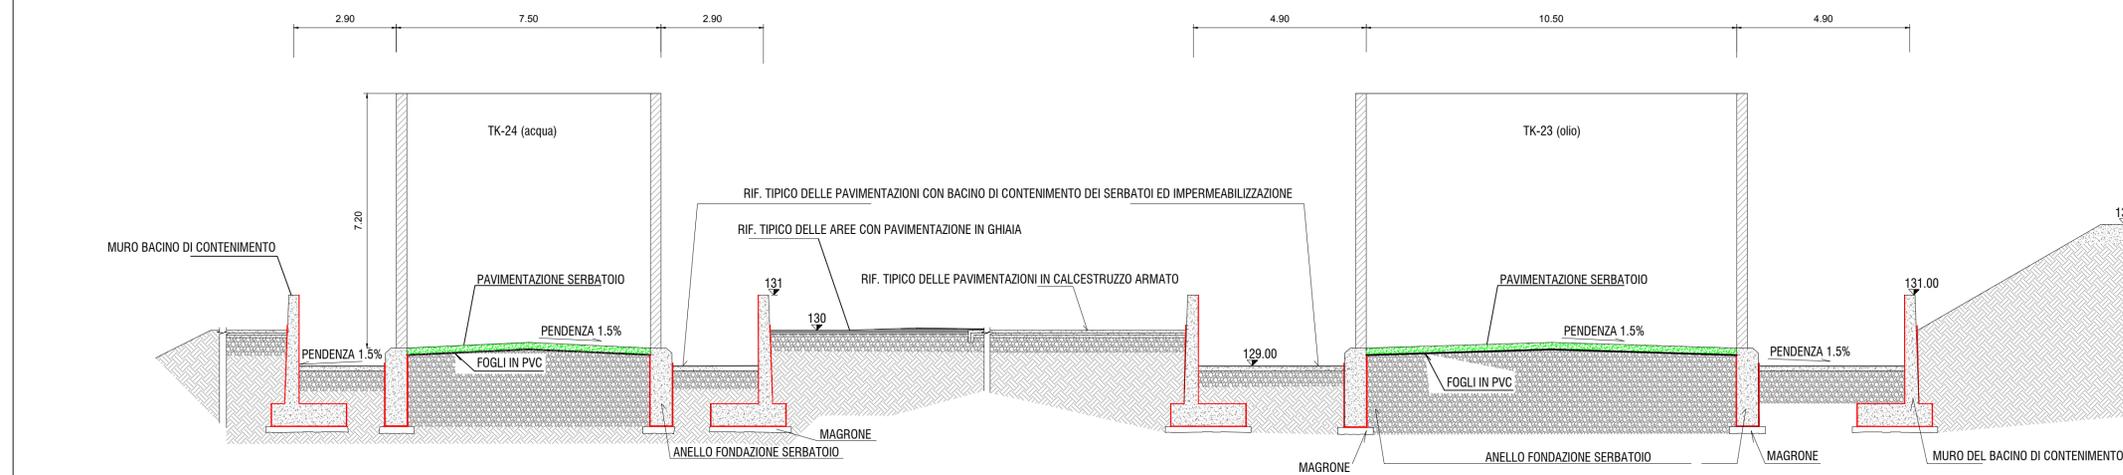

0	02-08-2019	Emesso per commenti	SALVUCCI	FUMELLI	LO IACONO
Rev.	Data	Oggetto revisione	Diseg.to	Contr.to	Approv.to




Progetto: IRMINO IMPIANTO DI PRODUZIONE BUGLIA SOTTANA "PRE-FEED"

Oggetto disegno: SEZIONI OPERE CIVILI      Sito installazione: C.DA BUGLIA SOTTANA-RAGUSA

n° Disegno: 2/2

Scala: 1:100      Formato: A1

Data: 02/08/19

File: SEZIONI OPERE CIVILI.dwg      Disegno di proprietà IRMINO S.r.l. è vietata la riproduzione anche parziale o la cessione a terzi senza previa autorizzazione ai sensi della vigente Legislazione in materia.      Copyright Reserved