


CODIFICA ELABORATO	DESCRIZIONE ELABORATO
CSP-CTC-100037-IMAG-00-00	Planimetria Inquadramento Generale

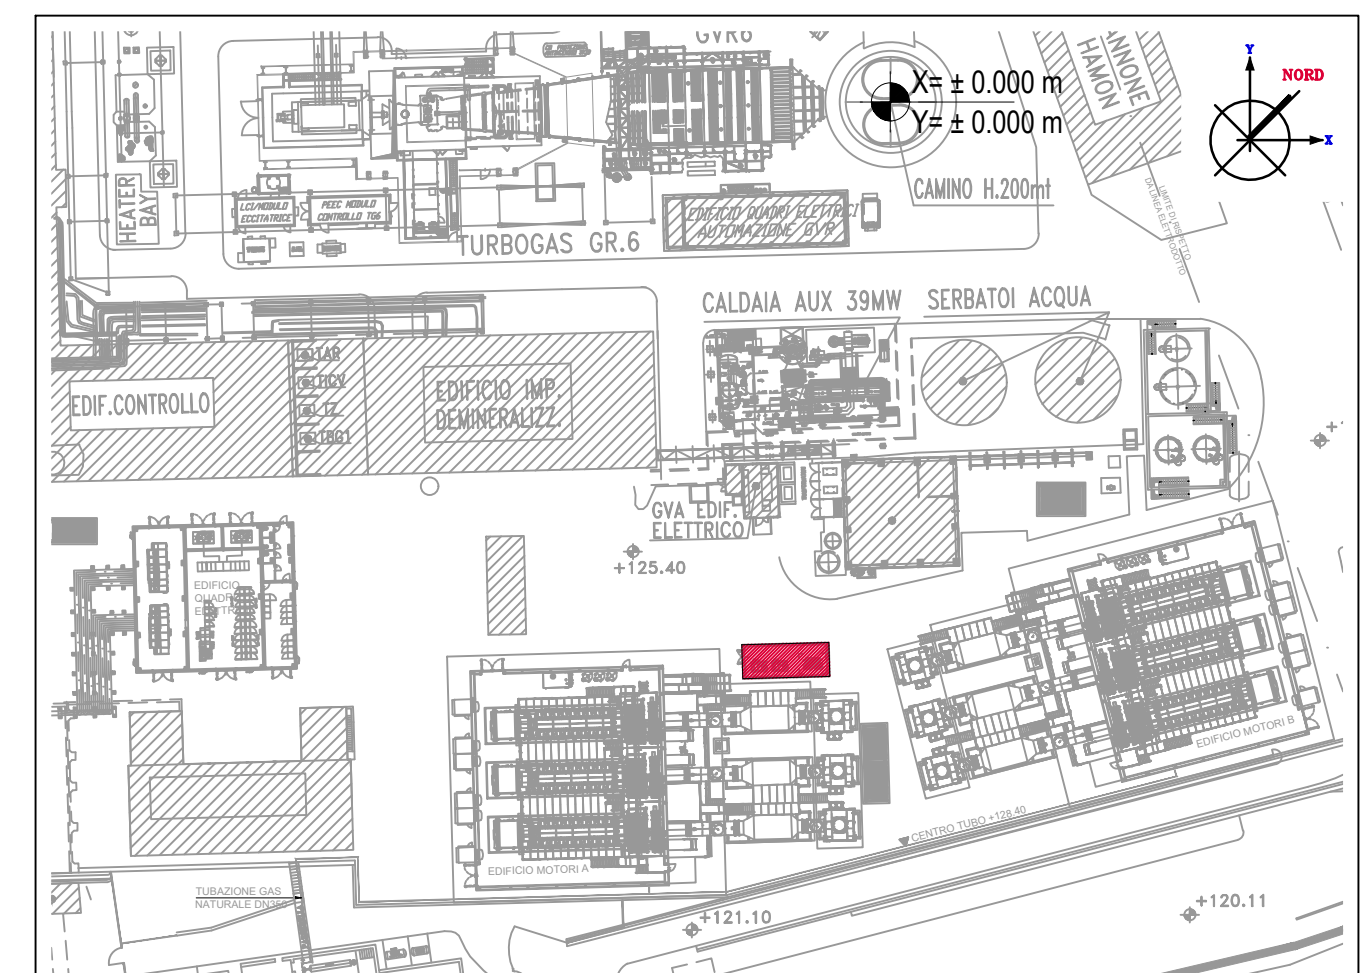


**PIANTA CHIAVE**  
Fuori Scala


**NOTE**

- (1) Tutte le dimensioni sono espresse in cm
- (2) Tutte le quote altimetriche sono espresse in metri
- (3) Rivestimento con resina epossidica dotata di buona resistenza meccanica, ottima resistenza chimica e ottima resistenza agli agenti atmosferici e ai raggi UV


Q.ta ± 0.00 = 125.60 m S.I.m

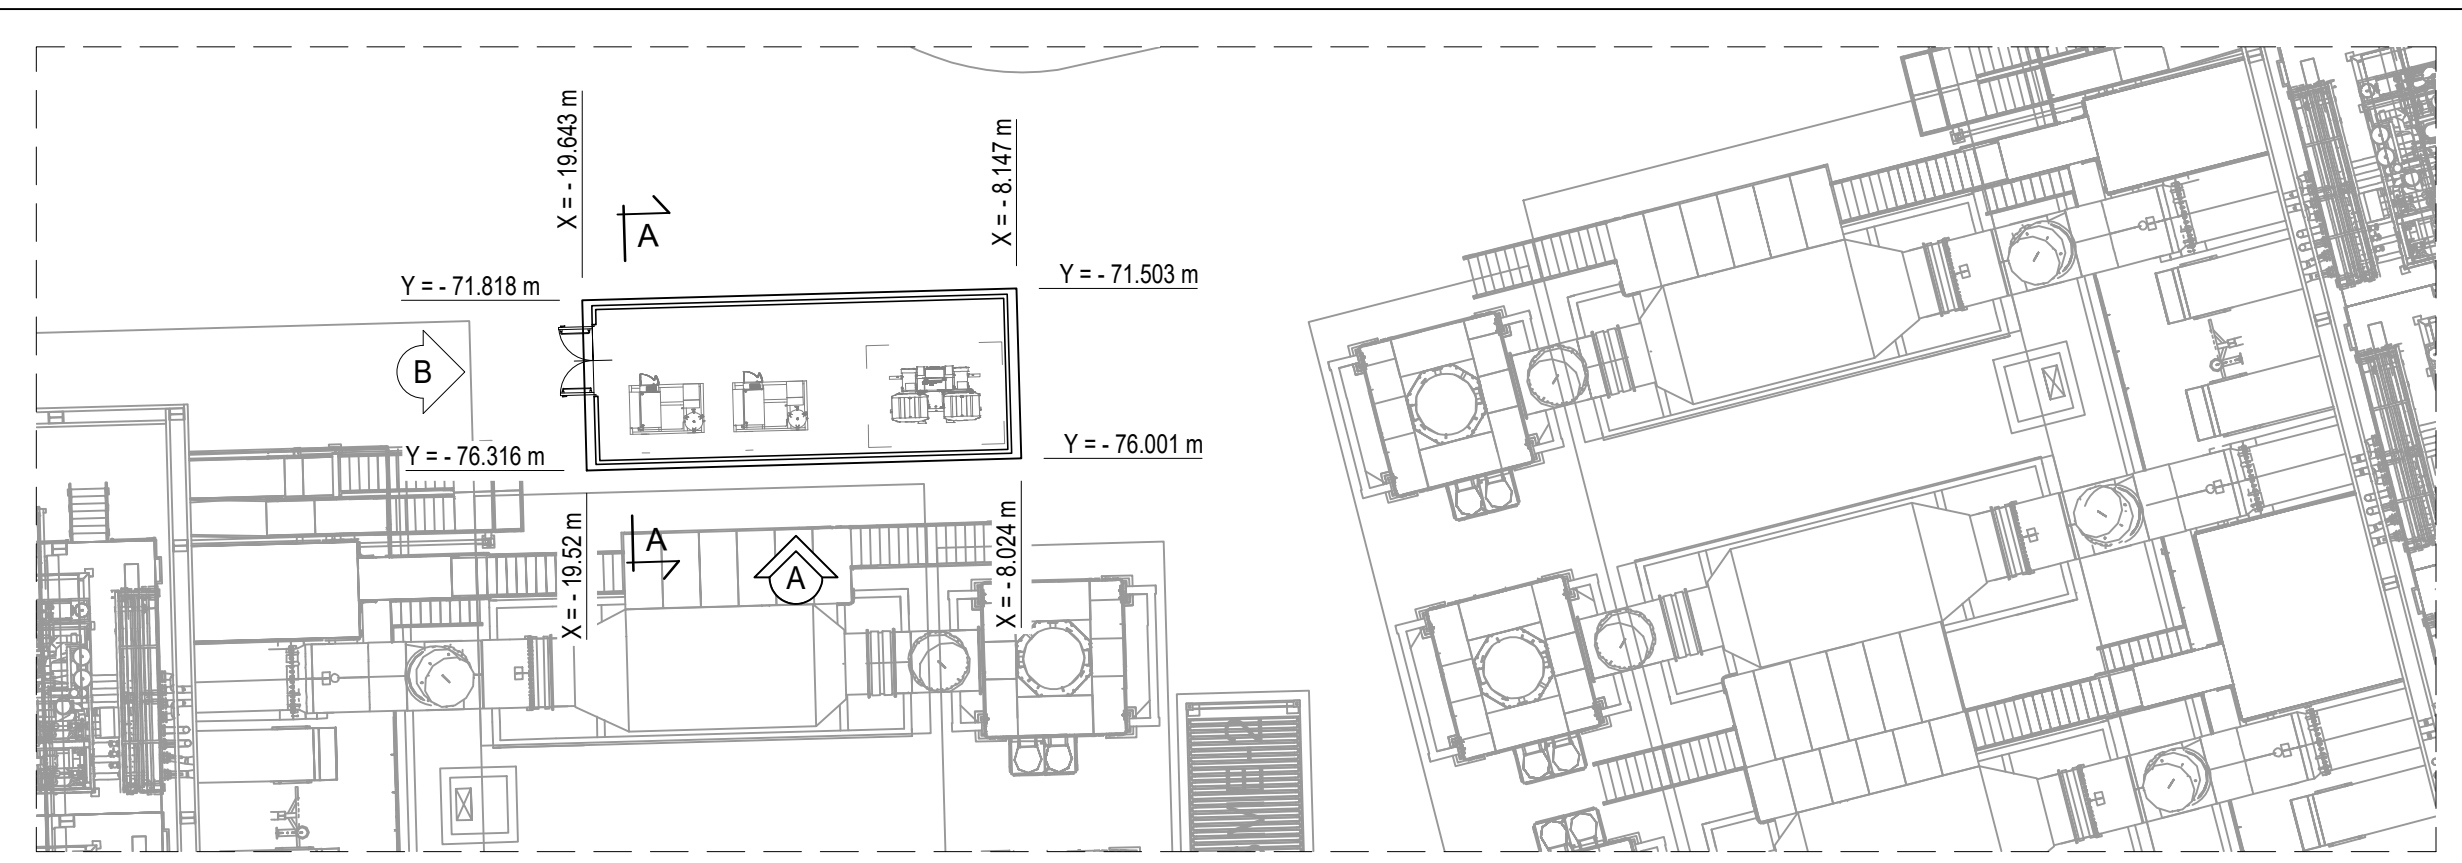


**PLANIMETRIA TRACCIAMENTO FONDAZIONE**  
Scala: 1:200

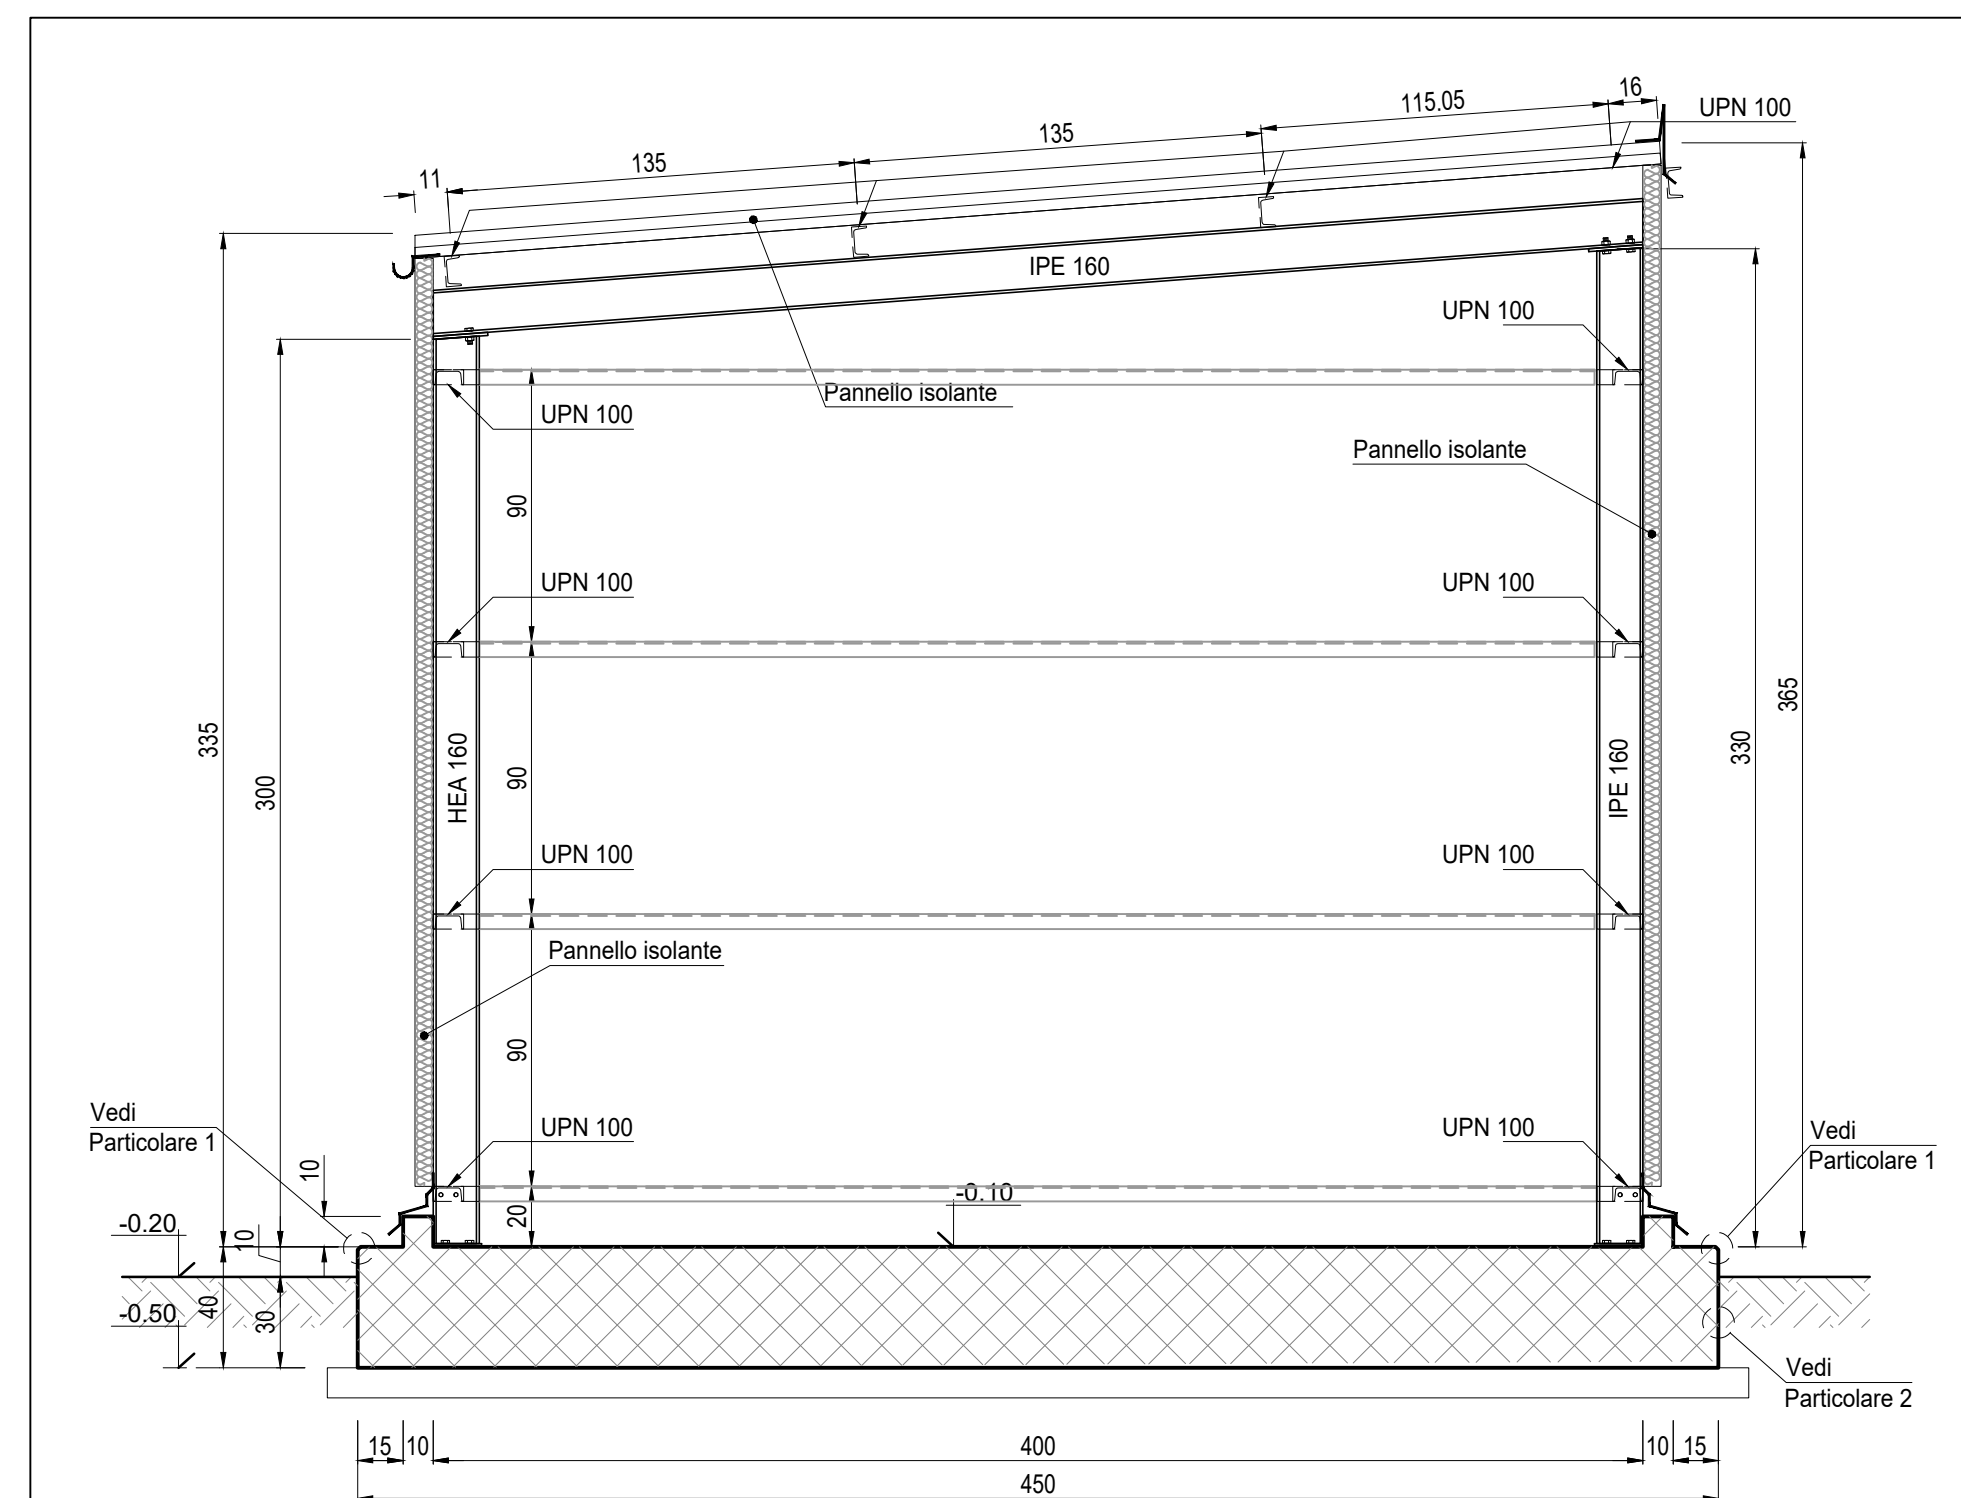


**SEZIONE A-A**  
Scala: 1:25

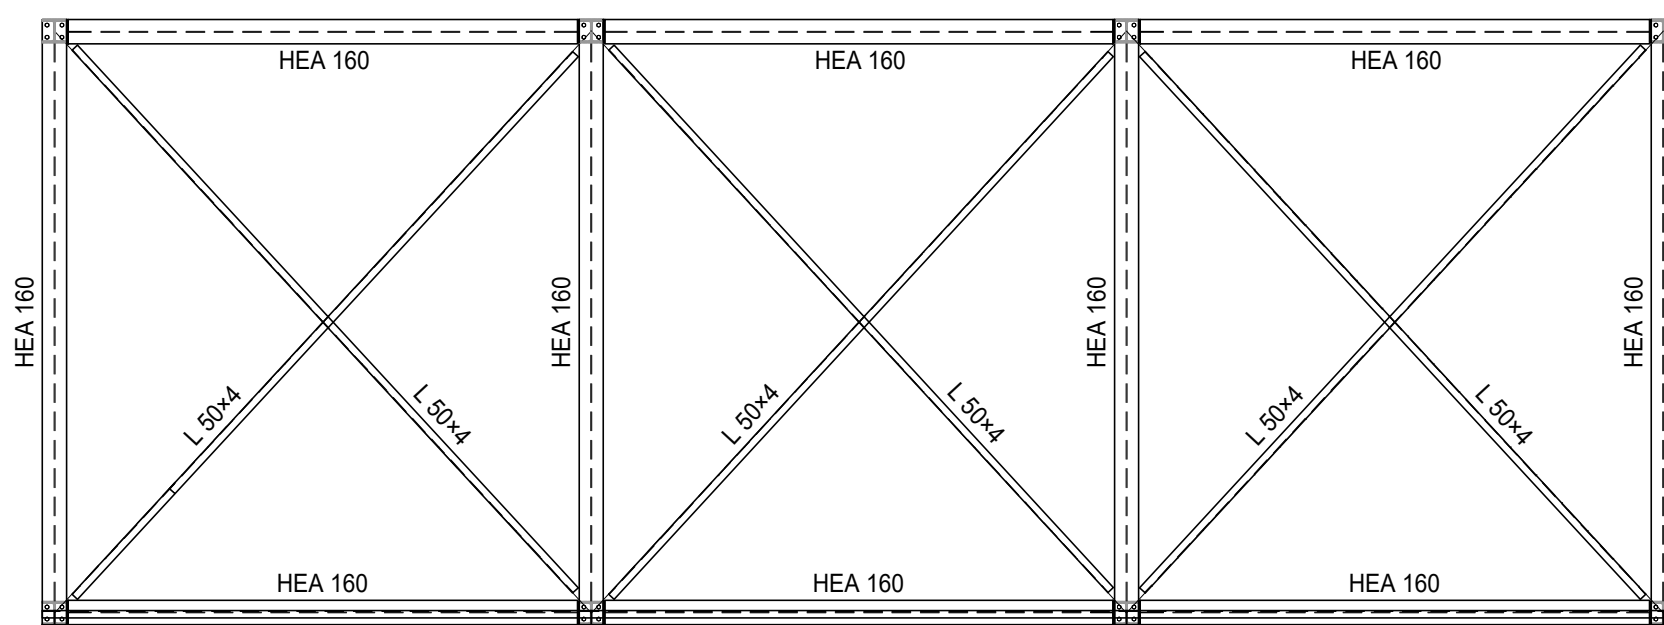


**PIANTA CARPENTERIA METALLICA COPERTURA**  
Scala: 1:50

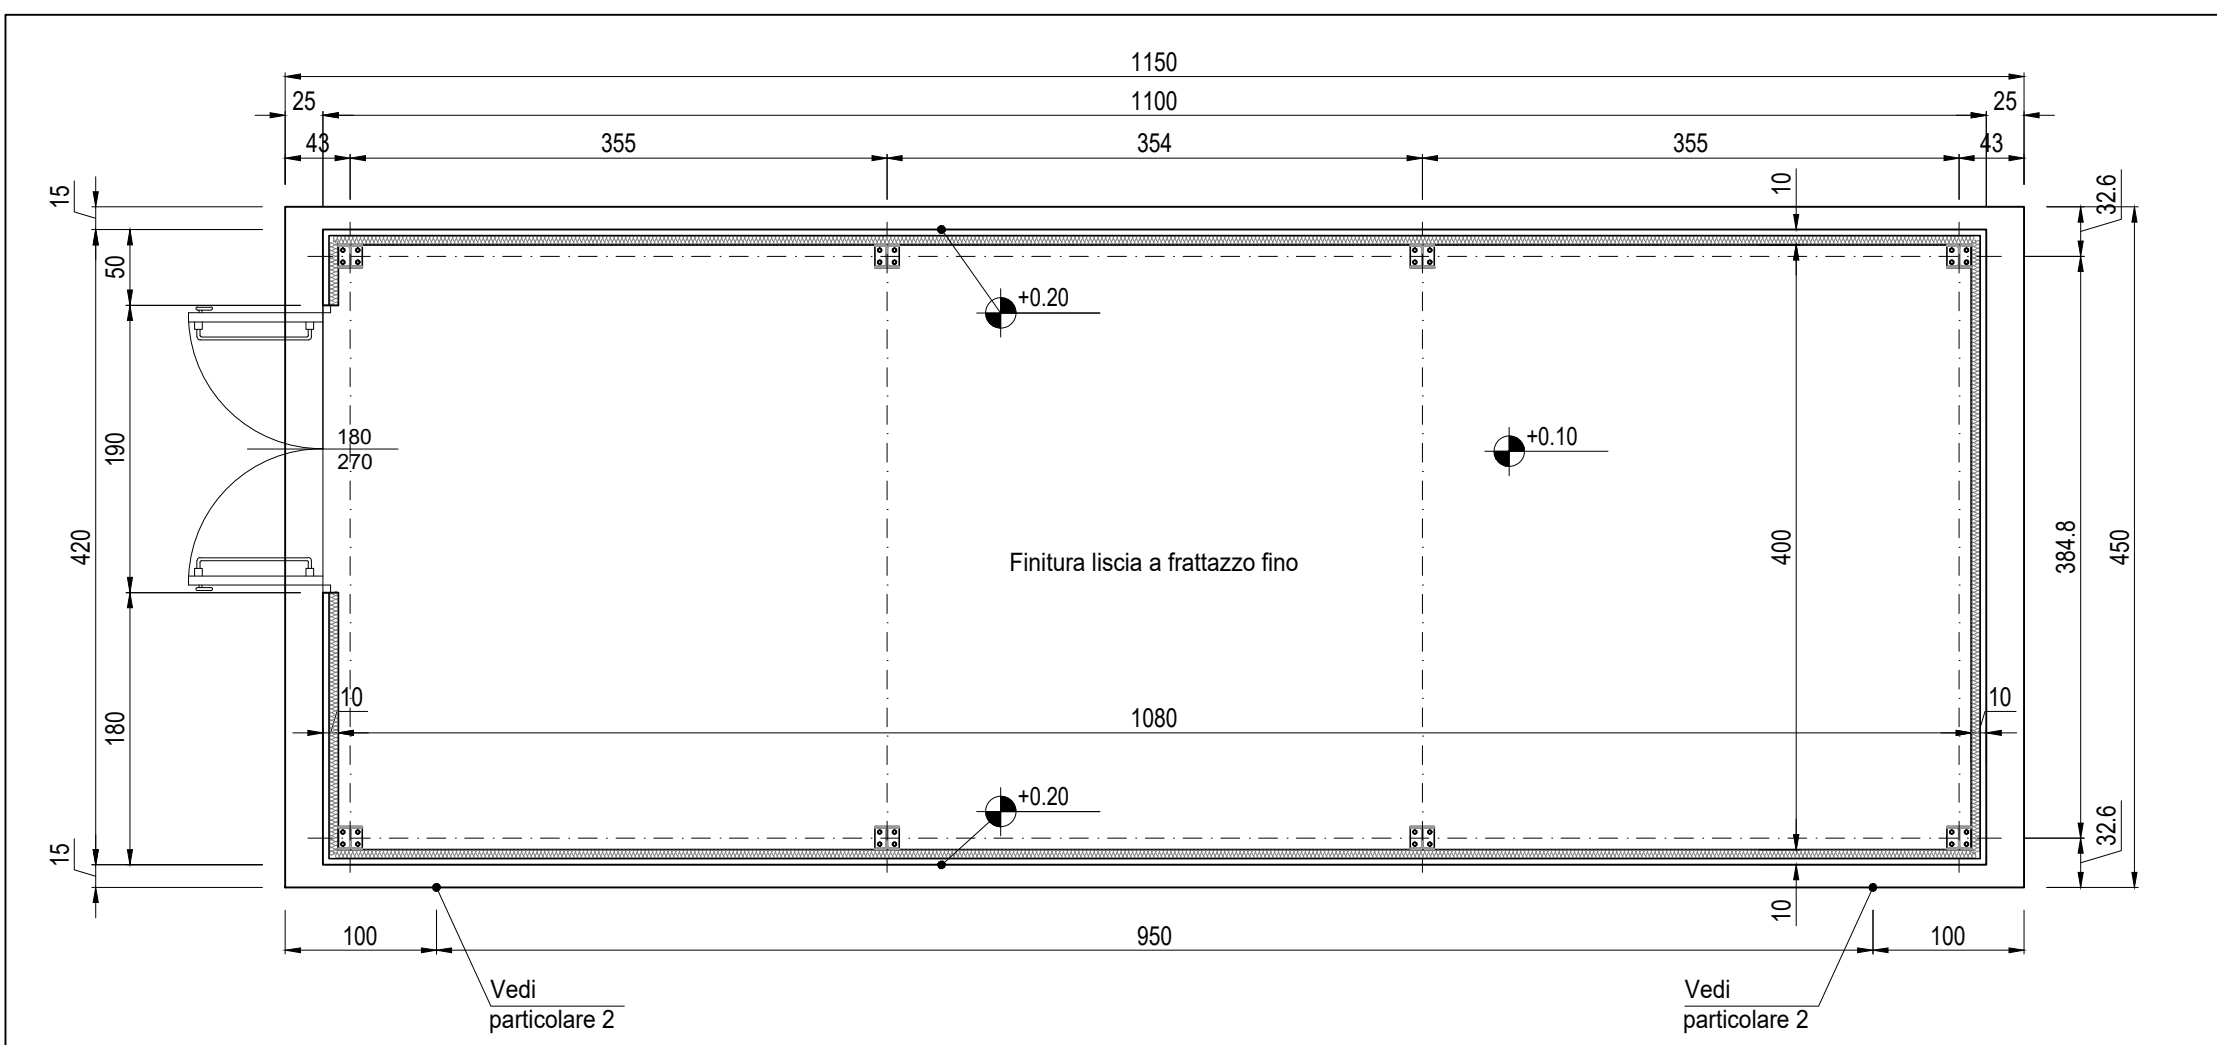


**PIANTA Q.ta +0.10 m**  
Scala: 1:50

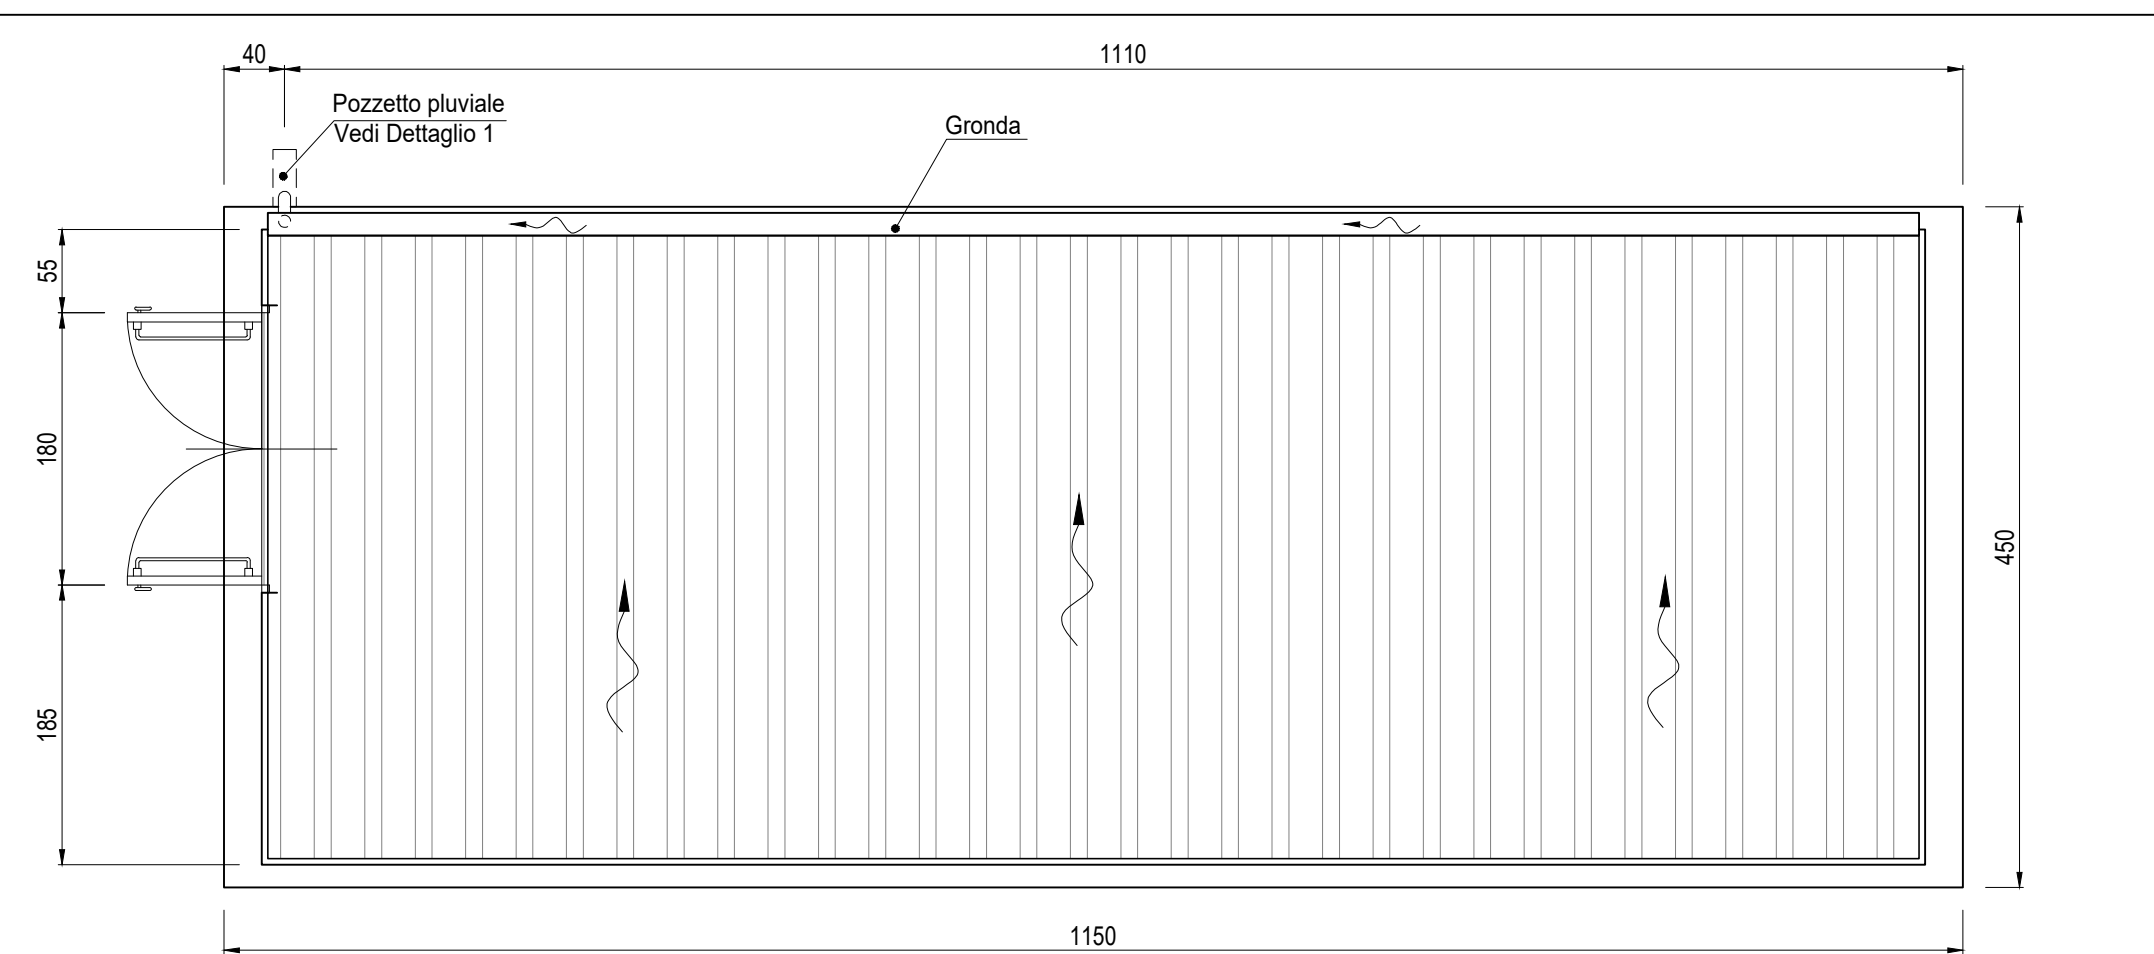


**PIANTA COPERTURA**  
Scala: 1:50

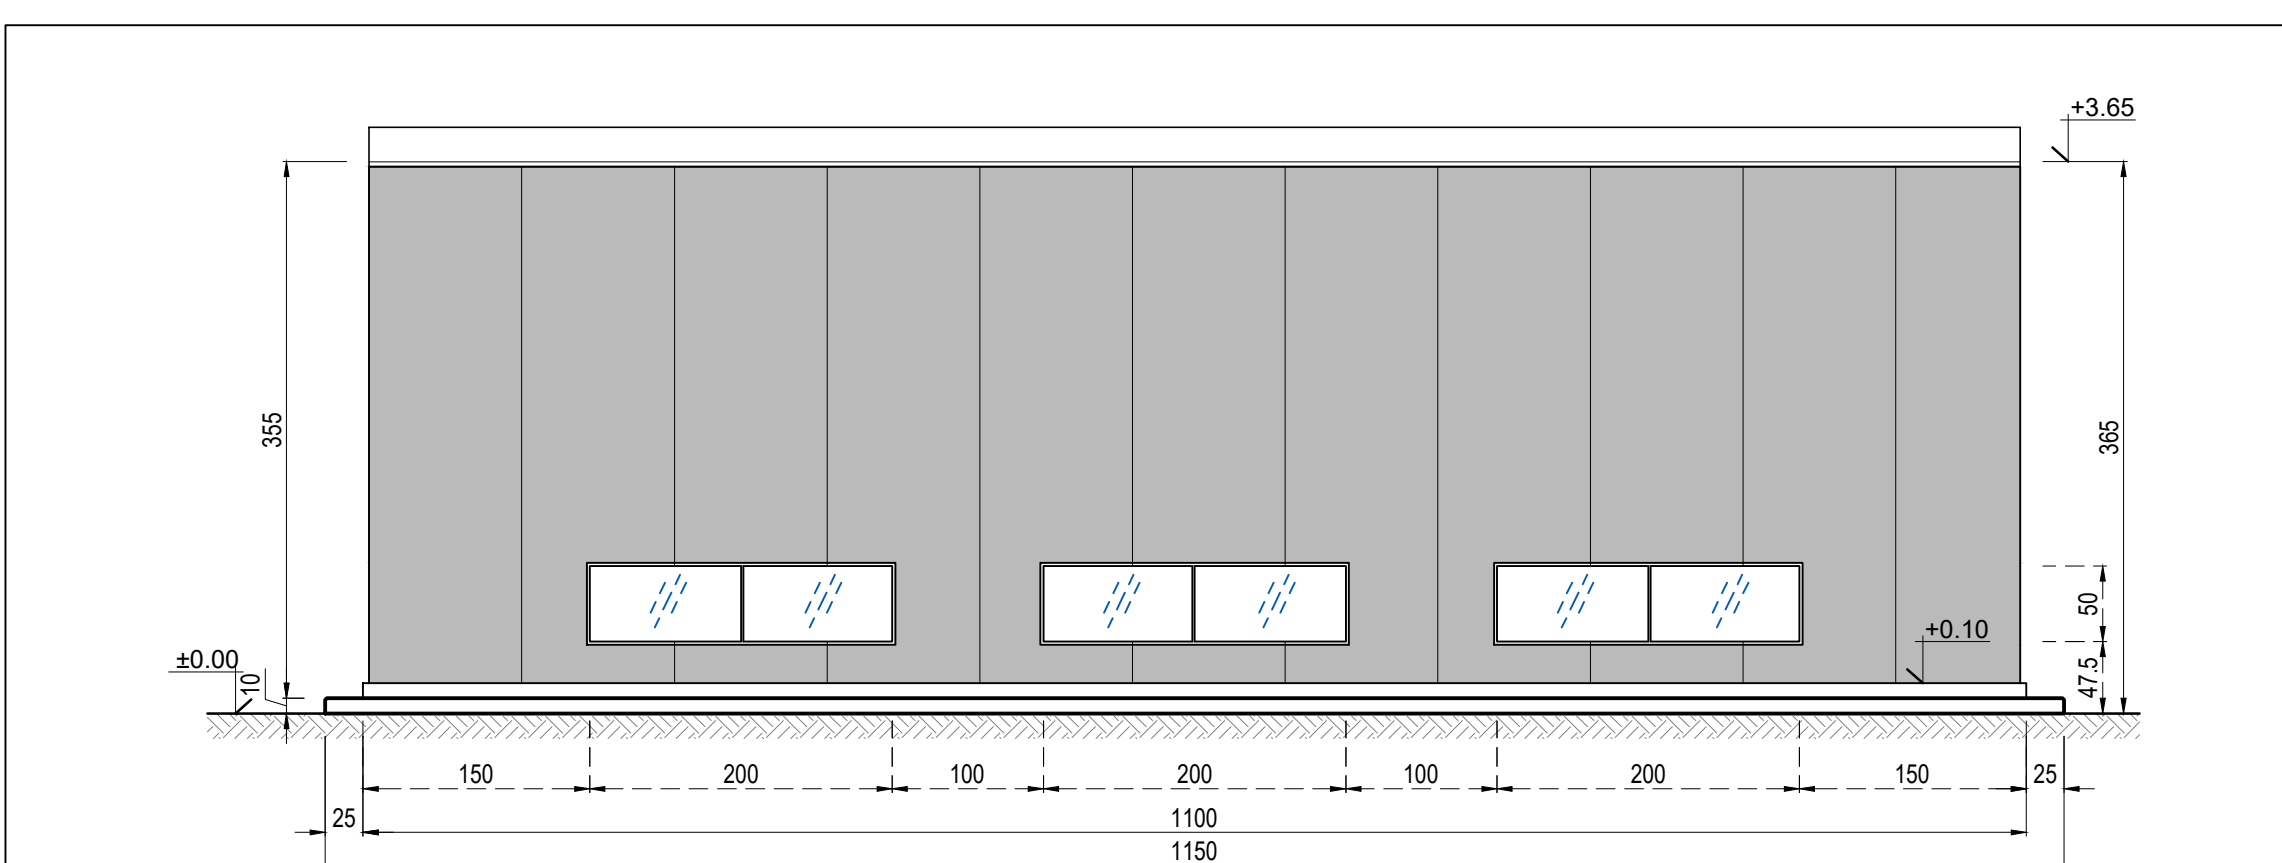

**PROSPETTO "A"**  
Scala: 1:50

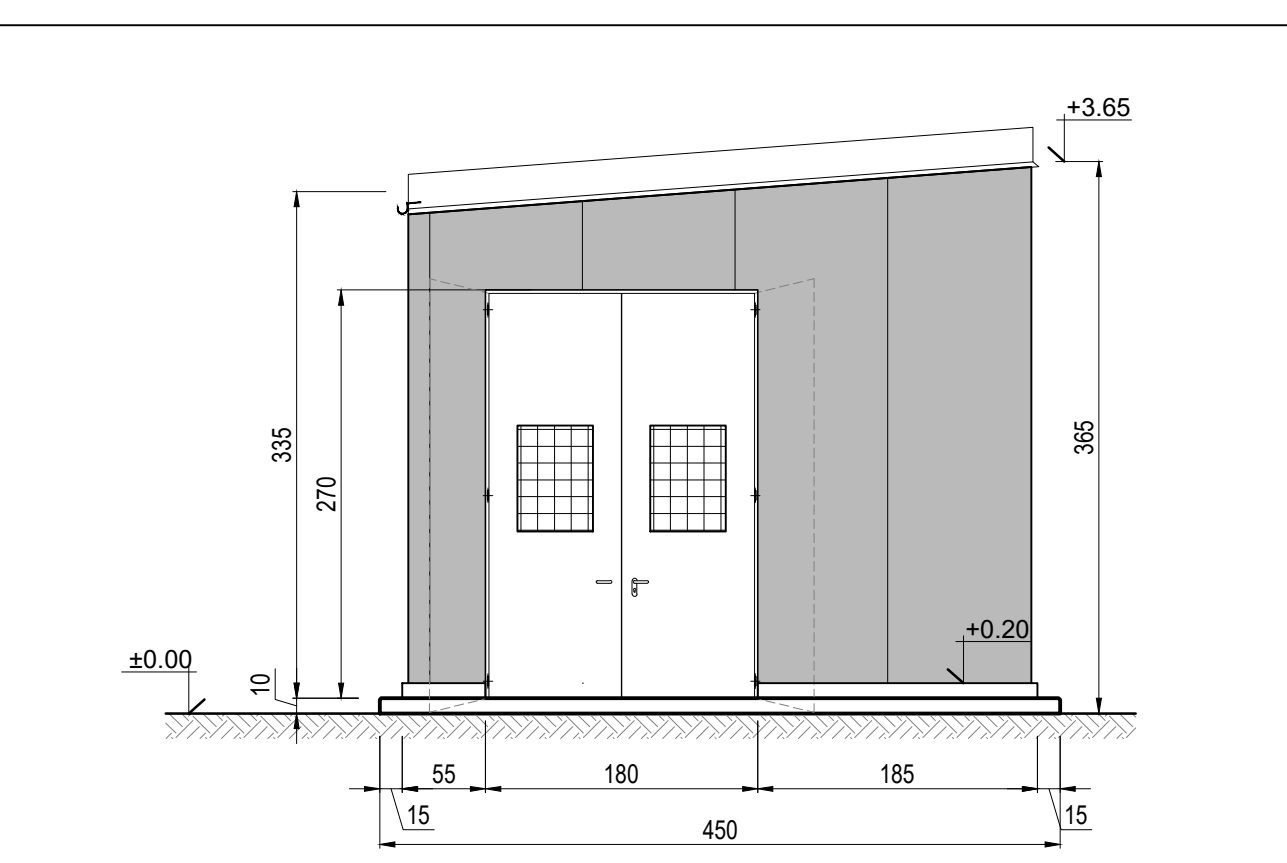

**PROSPETTO "B"**  
Scala: 1:50

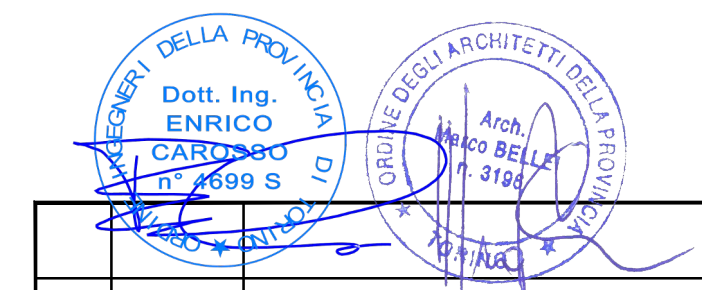

00	15/09/19	EMISSIONE PER AUTORIZZAZIONI	Bellei	Taglioferrì	Bellei	
REV. Rev.	DATA Date	DESCRIZIONE DELLA REVISIONE Revision description	EMISSIONE Issued by	DISEGNATO Prepared by	VERIFICATO Checked by	APPROVATO Approved by
Logo e codice familiare						
<b>IMPIANTO:</b> Plant: CENTRALE DI CASSANO D'ADDA IMPIANTO MOTORI A GAS						
<b>TITOLO:</b> Title: ARCHITETTONICO EDIFICIO COMPRESSORI PIANTE, SEZIONI, PROSPETTI E PARTICOLARI			<b>INGEGNERIA</b>			
DISEGNO: Drawing N	CSP-CSC-100049-IMAG	SCALE: Scale	VARIE	FORMATO: Size	A1	
FILE NAME: File name:	CSP-CSC-100049-IMAG-00-00_Arch Ed Compressori.dwg	Foglio/Sheet	01	01		