


CODIFICA ELABORATO	DESCRIZIONE ELABORATO
CSP-CTC-100005-IMAG-00-00	Planimetria Inquadramento Generale

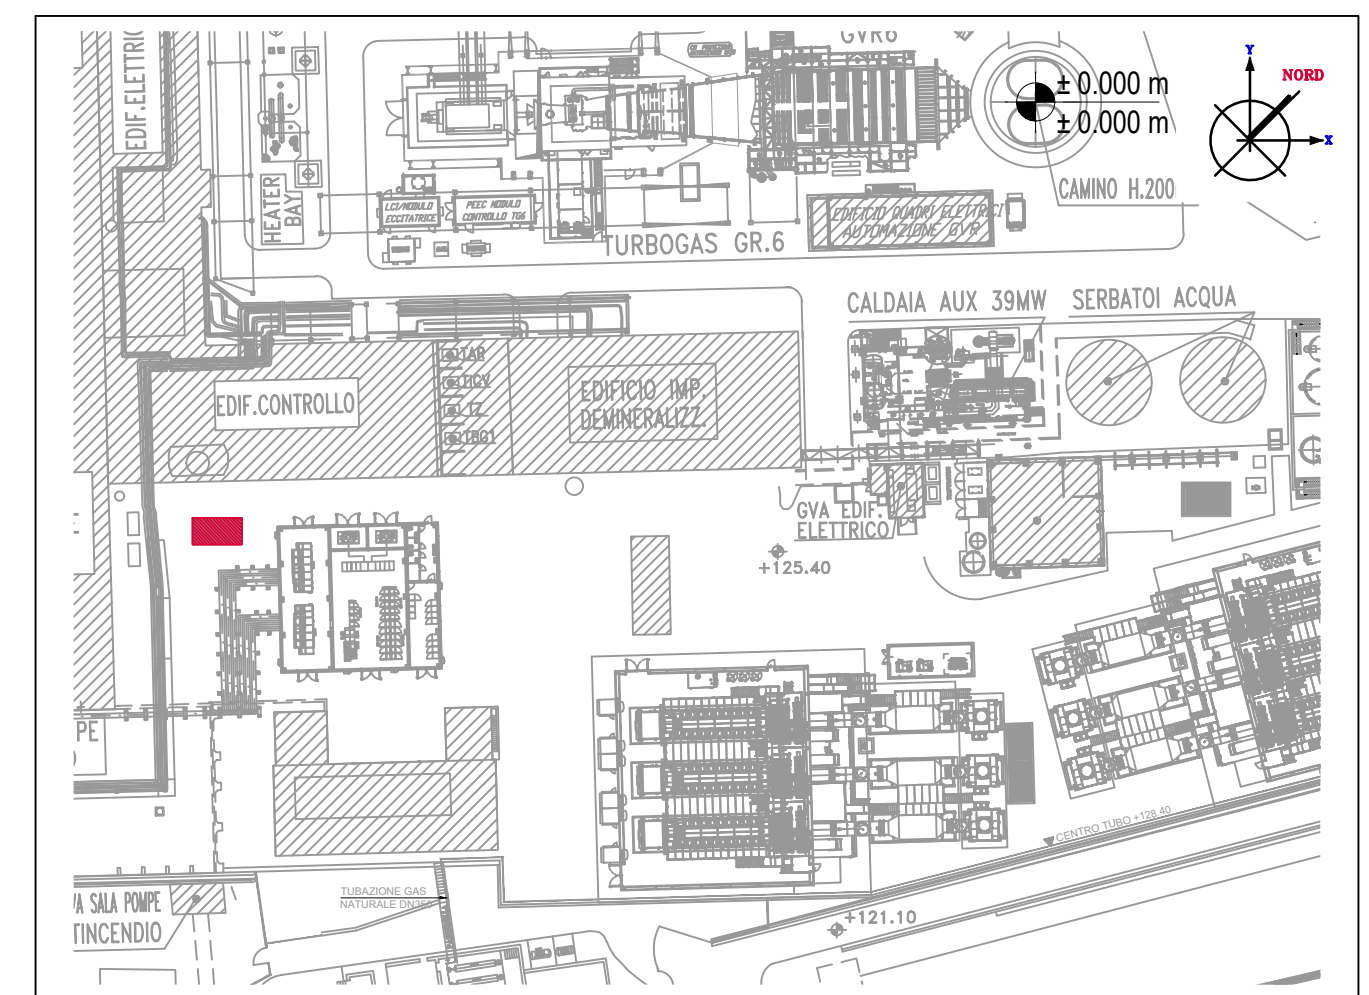

PIANTA CHIAVE
Fuori Scala

NOTE

- (1) Tutte le dimensioni sono espresse in cm
- (2) Tutte le quote altimetriche sono espresse in metri

CARATTERISTICHE DEI MATERIALI

Calcestruzzo per opere di fondazione classe C25/30 (UNI EN 206-1)
 Massima dimensione aggregati ≤25 mm
 Classe di consistenza: S4 (UNI EN 206-1)
 Classe di esposizione: XXX (UNI EN 206-1)
 Rapporto acqua/cemento massimo: ≤ 0.60- Dosaggio minimo cemento 300 kg/m³


Copriferro nominale armature 30 mm

ACCIAIO IN BARRE PER CALCESTRUZZO
 B 450 C Saldabile e controllato in stabilimento


ACCIAIO PER CARPENTERIA METALLICA
 S 235JR (Fe 360B) UNI EN 10025 (11.3.4.1 delle NTC)

GROUT DI SIGILLATURA - malta antiritiro
 f'c min: 40 N/mm²


TIRAFONDI
 Barre filettate in acciaio zincato classe 8.8

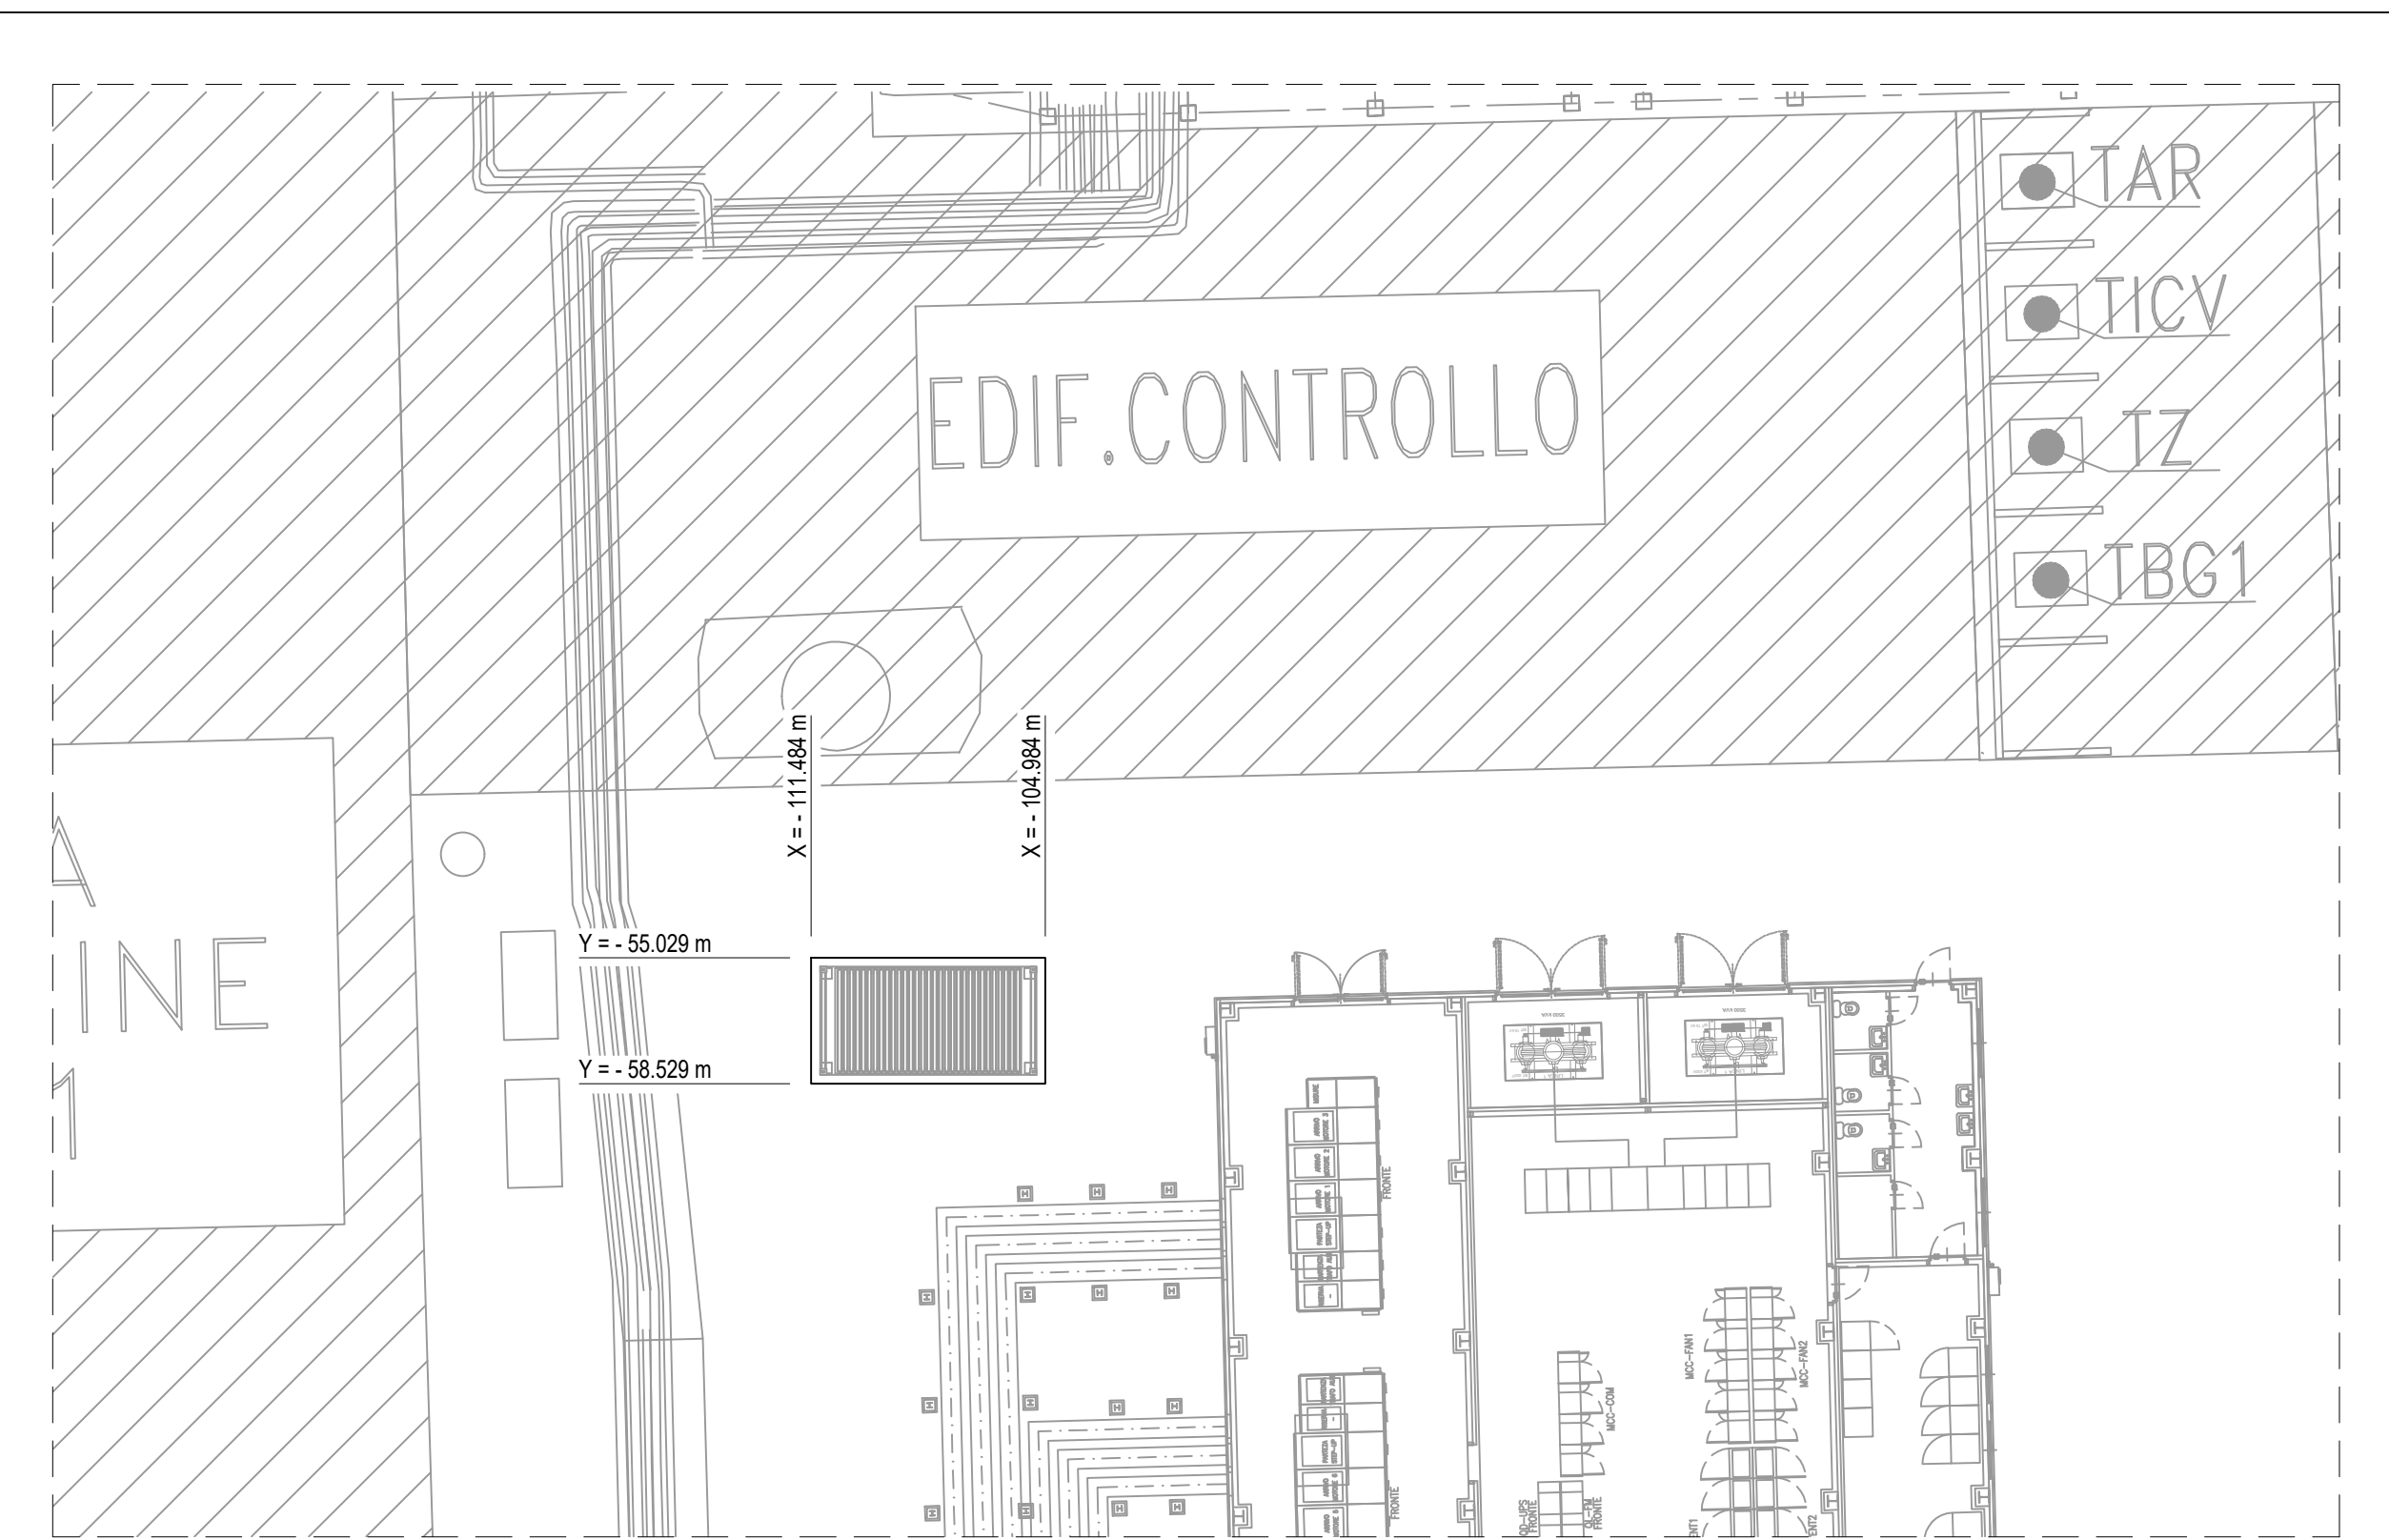


PLANIMETRIA TRACCIAMENTO BASAMENTO
Scala: 1:200

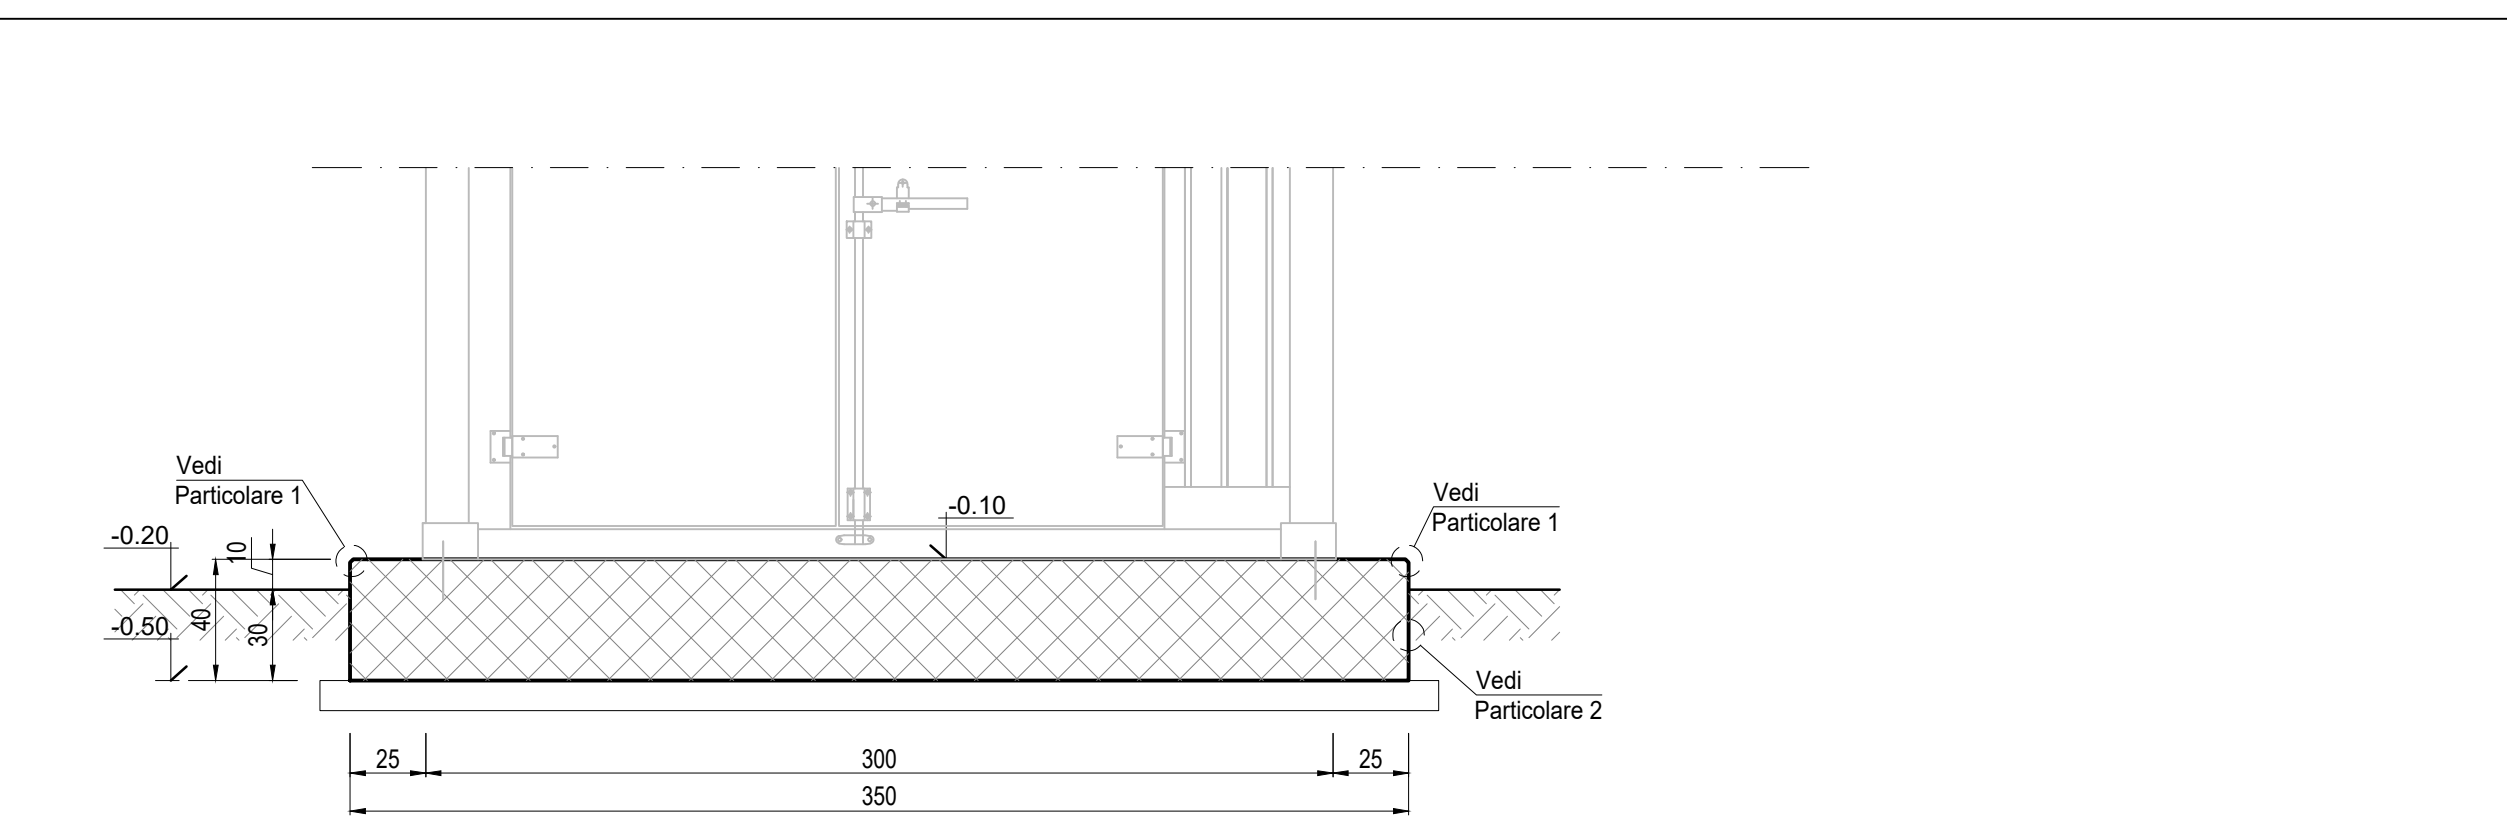

SEZIONE B-B
Scala: 1:25

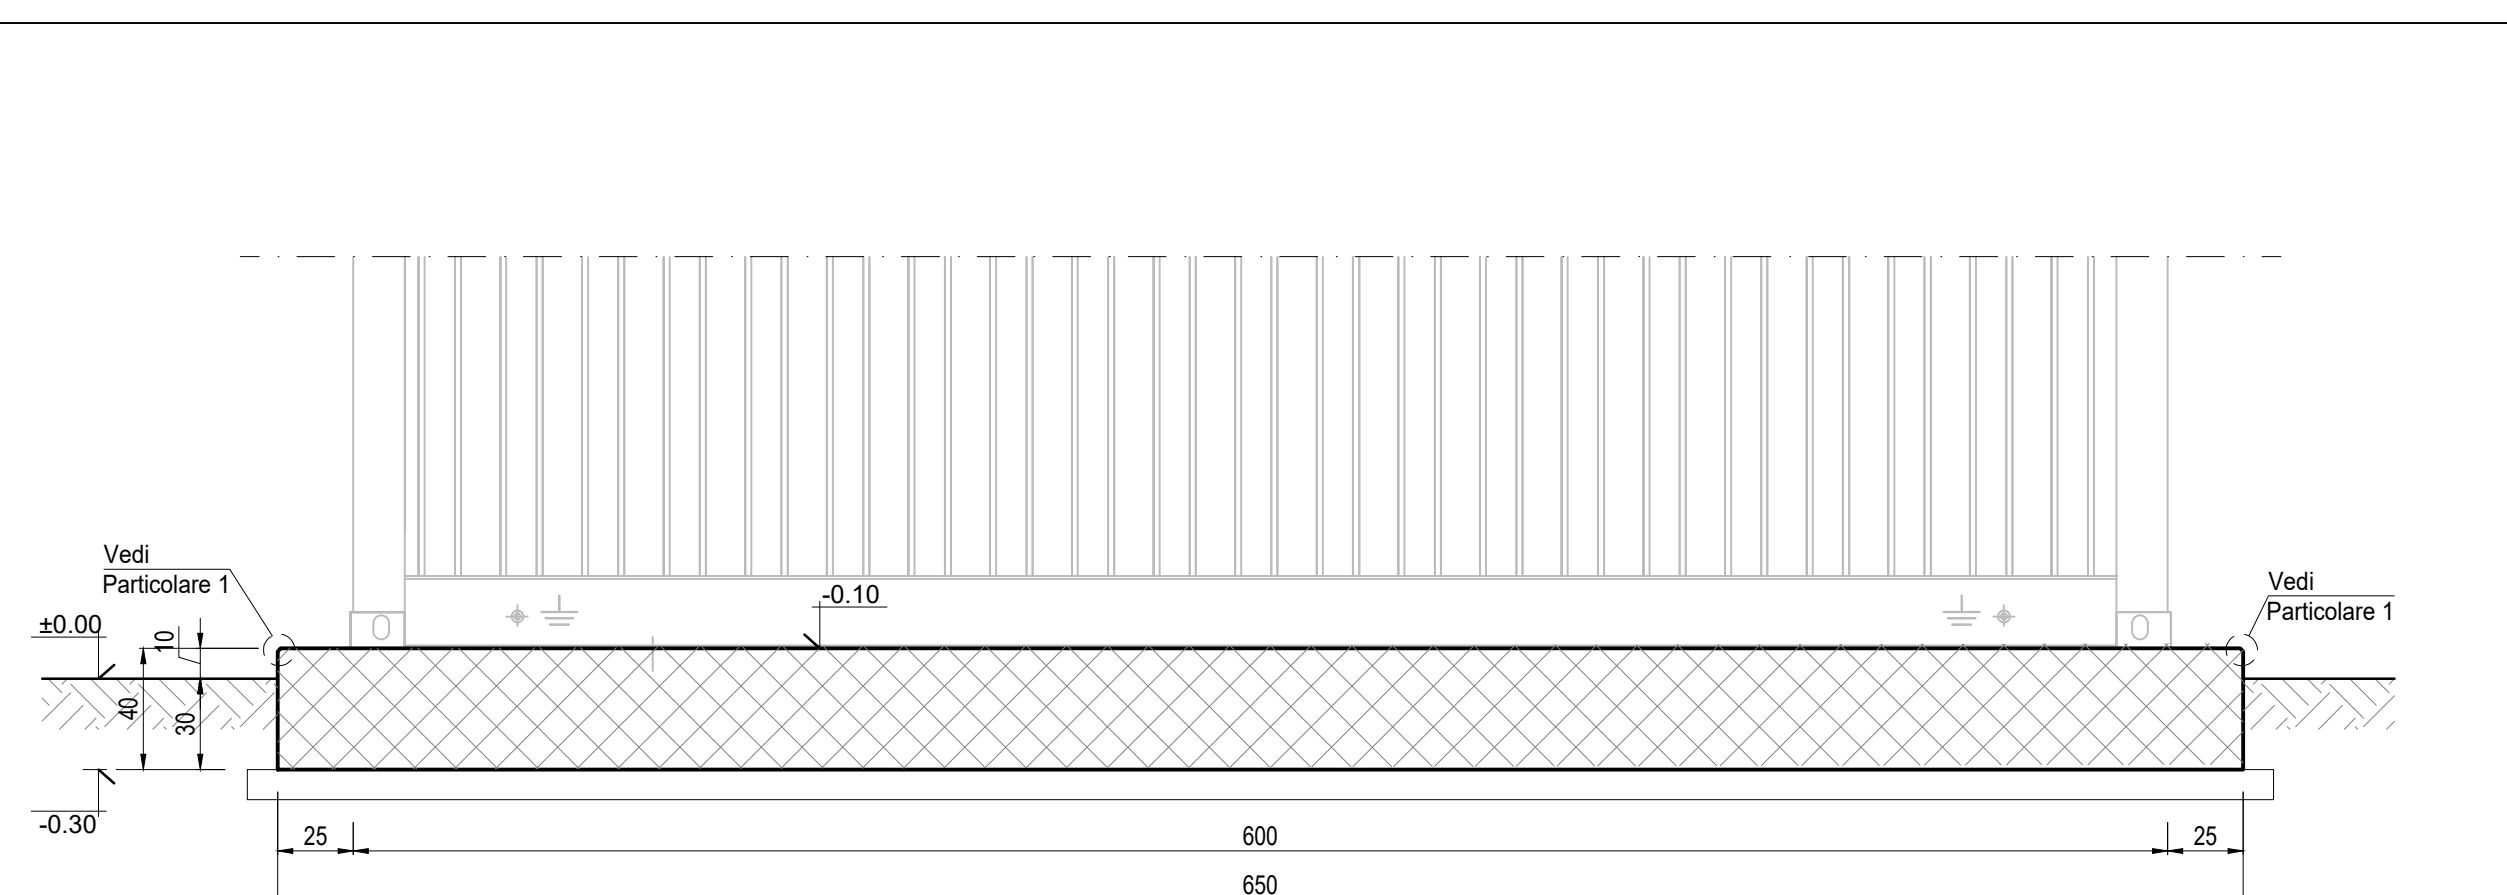


SEZIONE A-A
Scala: 1:25

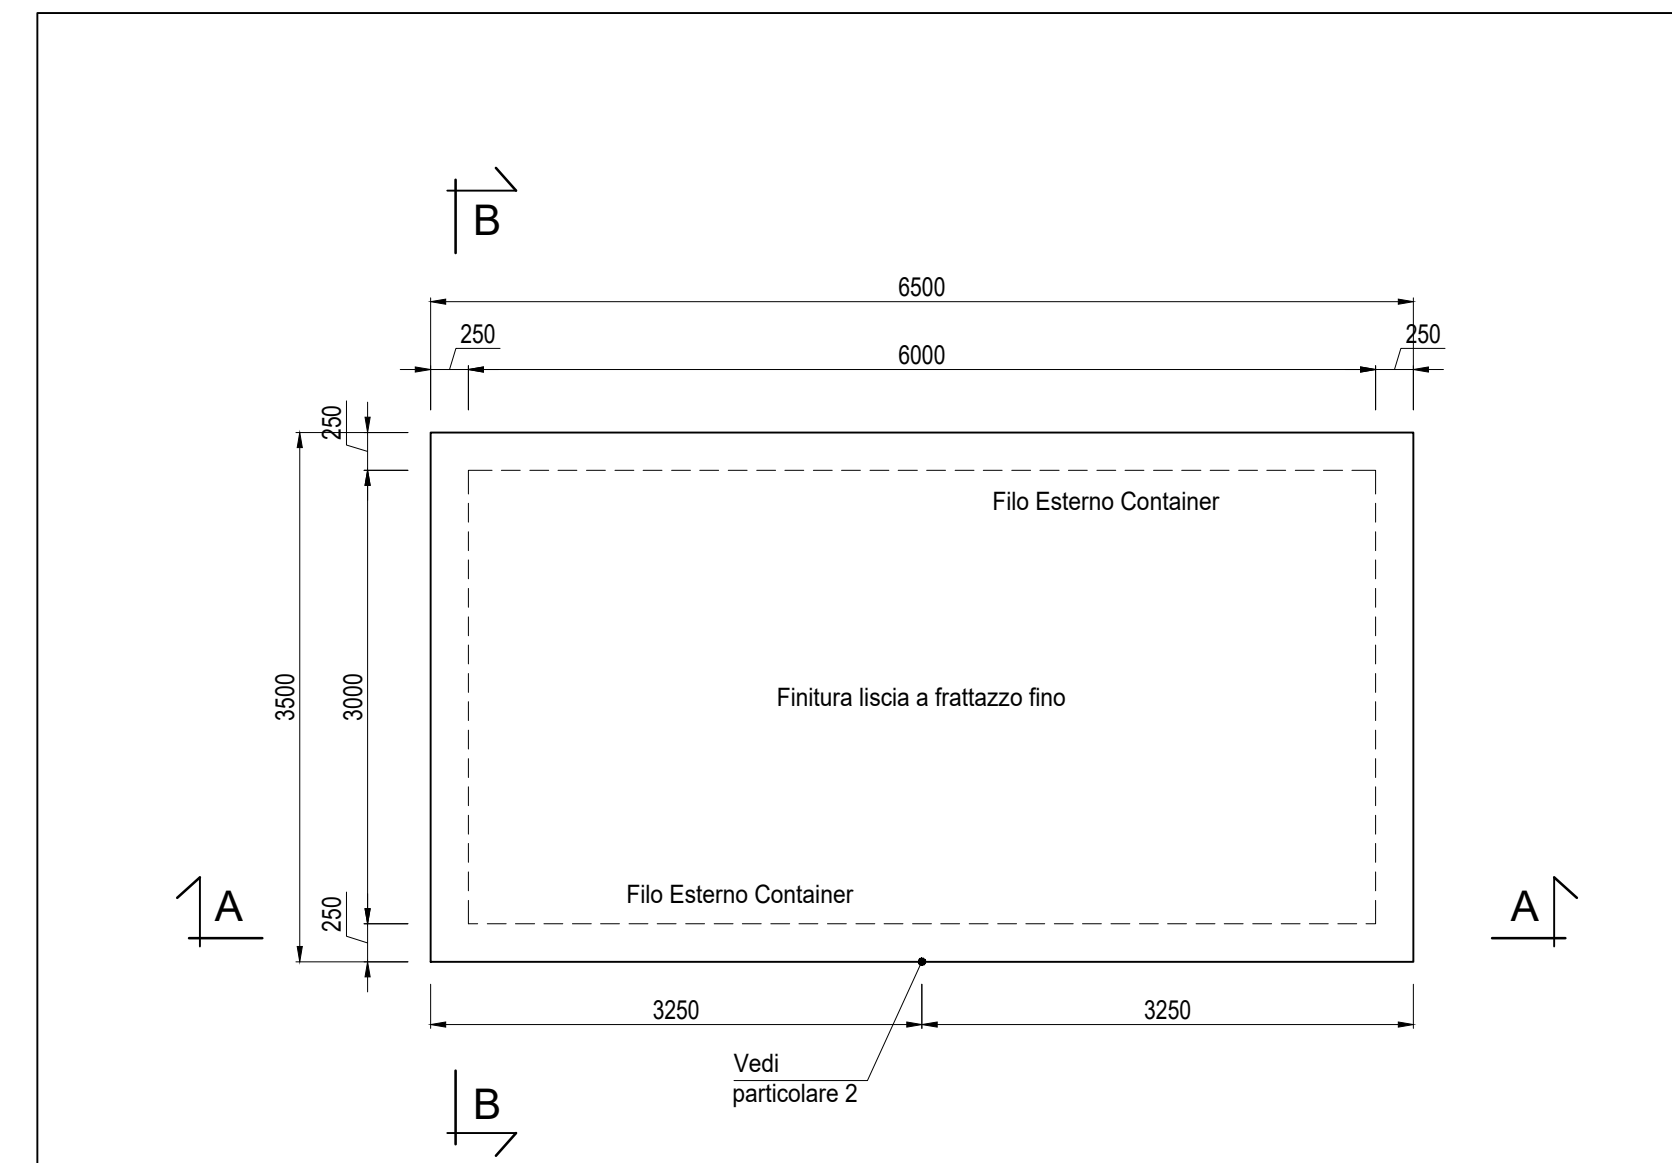

PIANTA BASAMENTO
Scala: 1:50

PARTICOLARE 2

Scala: 1:5

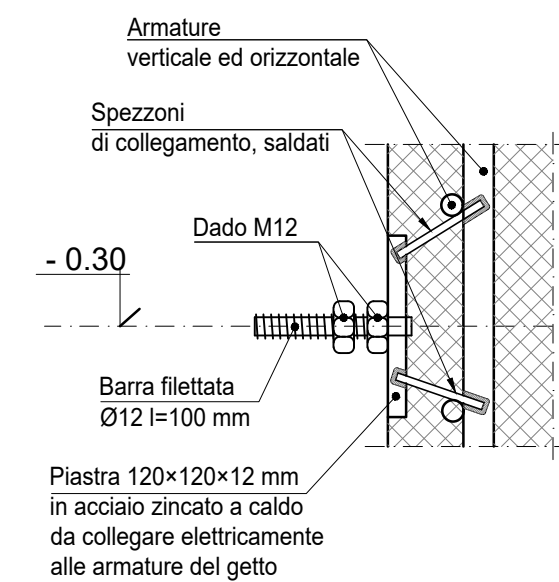


NOTA BENE:

- 1) La filettatura della piastra dovrà essere protetta con un tappo da rimuovere a getto eseguito.
- 2) Le piastre di messa a terra sono collegate elettricamente ai ferri di armatura. Tutti i ferri di armatura devono essere collegati in modo da garantire la continuità elettrica come specificato dalla NORMA CEI 81-1 PUNTO 1.3.1.

Q.ta ± 0.00 = 125.40 m S.l.m

PARTICOLARE 1

Scala: 1:5

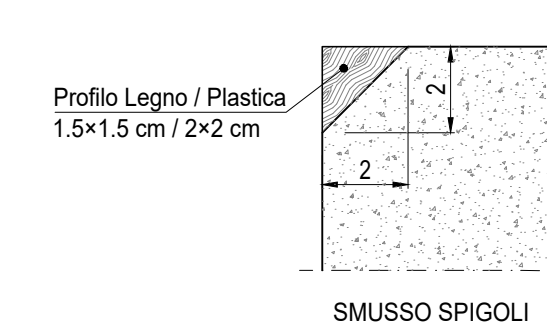

00	15/09/19	EMMISSIONE PER AUTORIZZAZIONI	Bellei	Taglioferri	Bellei
----	----------	-------------------------------	--------	-------------	--------

REV.	DATA	DESCRIZIONE DELLA REVISIONE	EMMISSIONE	DISegnATO	VERIFICATO	APPROVATO
Rev.	Date	Revision description	Issued by	Prepared by	Checked by	Approved by

Logo e codifica familiare



IMPIANTO: CENTRALE DI CASSANO D'ADDA
 PIANTA: IMPIANTO MOTORI A GAS



TITOLO: CARPENTERIA GRUPPO ELETTROGENO
 Title: PIANA, SEZIONI E PARTICOLARI

INGEGNERIA

DISEGNO: Drawing N	CSP-CSC-100086-IMAG	SCALE: Scale	VARIE	FORMATO: Size	A1
FILE NAME: File name:	CSP-CSC-100086-IMAG-00-00_Carp gruppo elettrogeno.dwg	Foglio/Sheet	01	01	

Questo documento è proprietà del Gruppo A2A: non può essere utilizzato, tranne che a terzi o riprodotto senza autorizzazione dello stesso. Il Gruppo A2A tutela i propri diritti e norme di legge. - Documento emesso elettronicamente e valido senza firme.