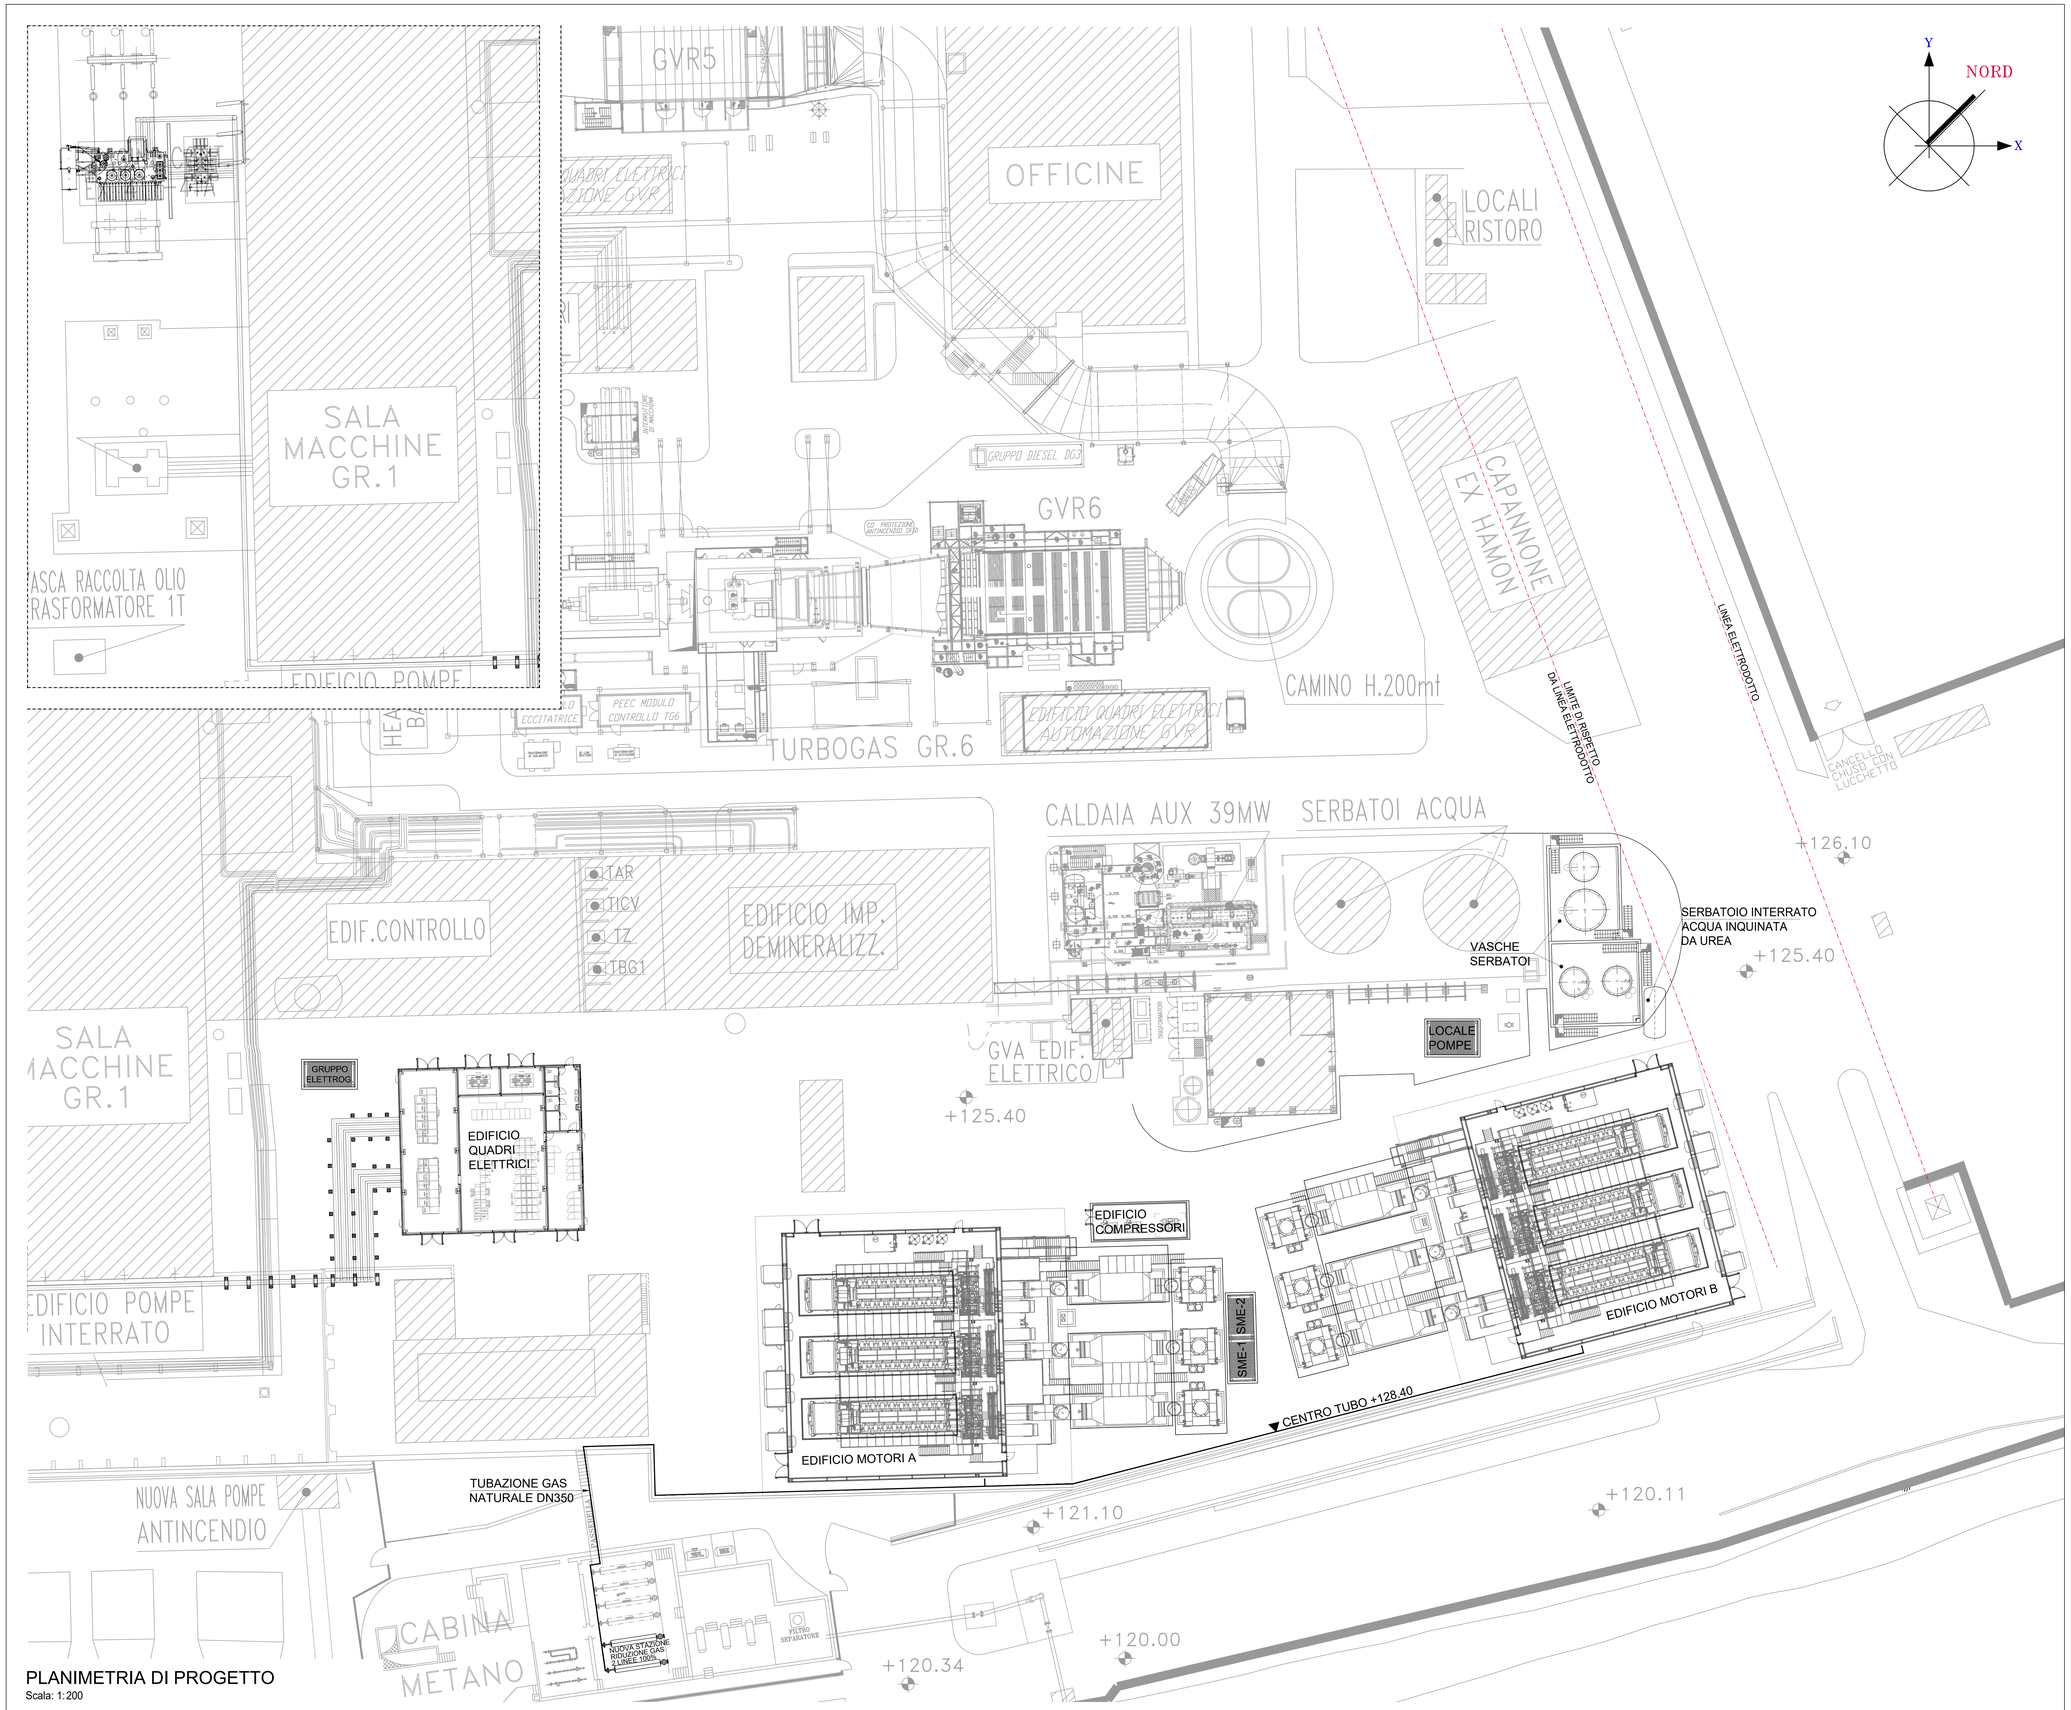

PLANIMETRIA DI PROGETTO
Scala: 1:200

ELABORATI DI RIFERIMENTO	
CODIFICA ELABORATO	DESCRIZIONE ELABORATO
CSP-CTC-100037-IMAG-00-00	Planimetria Inquadramento Generale

REV. Rev.	DATA Date	DESCRIZIONE DELLA REVISIONE Revision description	EMISSIONE Issued by	DISEGNATO Prepared by	VERIFICATO Checked by	APPROVATO Approved by
00	15/09/19	EMISSIONE PER AUTORIZZAZIONI		Bellei	Tagliaferri	Bellei

Logo e codifica fornitore: Tauw COVER — a2a gencogas

IMPIANTO: Plant: Centrale di Cassano IMPIANTO MOTORI A GAS

TITOLO: Title: PLANIMETRIA DI PROGETTO

a2a INGEGNERIA

DISEGNO: Drawing N: CSP-CTC-100041-IMAG — SCALA: Scale 1 : 200 — FORMATO: Size A0

NOME FILE: File name: CSP-CTC-100041-IMAG-00-00_Planimetria di progetto.dwg — Foglio/Sheet 01 — DI/OF 01

Questo documento è proprietà del Gruppo A2A: non può essere utilizzato, trasmesso a terzi o riprodotto senza autorizzazione dello stesso. Il Gruppo A2A tutela i propri diritti a norma di legge. — Documento emesso elettronicamente e valido senza firma.