

NOTE GENERALI

NOTE:

DIMENSIONI: TUTTE LE DIMENSIONI SONO IN MILLIMETRI, SALVO OVE DIVERSAMENTE INDICATO.

LEGENDA:

-  ACCIAIO
-  PUNTO DI RIFERIMENTO
-  SPESORE

ELABORATI DI RIFERIMENTO:

CG1000-PSXDPSV-000000000-01 NOTE GENERALI
 CG1000-PWXDPSV-13CS000000-01 IMPALCATO STRADALE-CAMPATA PRINCIPALE E LATERALE, SEZIONE

NOTES:

DIMENSIONS: DIMENSIONS ARE IN MILLIMETRES UNLESS OTHERWISE NOTED.

LEGENDS:


-  STEEL
-  WORK POINT
-  THICKNESS

REFERENCES:


CG1000-PSXDPSV-000000000-02 GENERAL NOTES
 CG1000-PWXDPSV-13CS000000-01 ROADWAY-MAIN AND SIDE SPAN, SECTIONS

QUESTO ELABORATO GRAFICO VA LETTO INSIEME A:
 THIS DRAWING TO BE READ IN CONJUNCTION WITH:
 CG1000-PAXDPSV-13CS000000-02
 CG1000-PAXDPSV-13CS000000-03


DETTAGLIO 5
 SCALA 1:10
 DETAIL 5
 SCALE 1:10

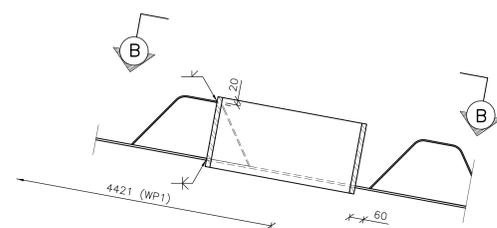


DETTAGLIO 6
 SCALA 1:10
 DETAIL 6
 SCALE 1:10

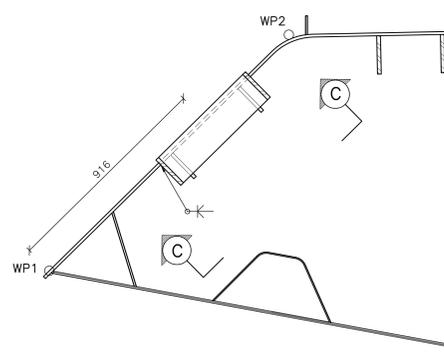


SEZIONE C-C
 SCALA 1:10
 SECTION C-C
 SCALE 1:10

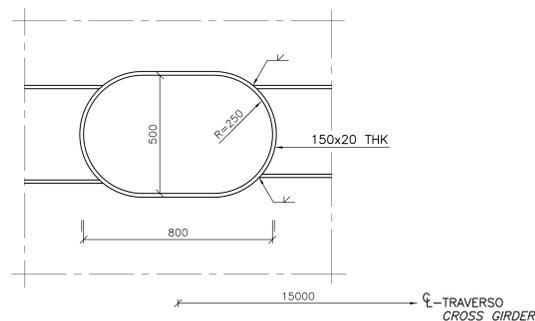

DETTAGLIO 7
 SCALA 1:10
 DETAIL 7
 SCALE 1:10

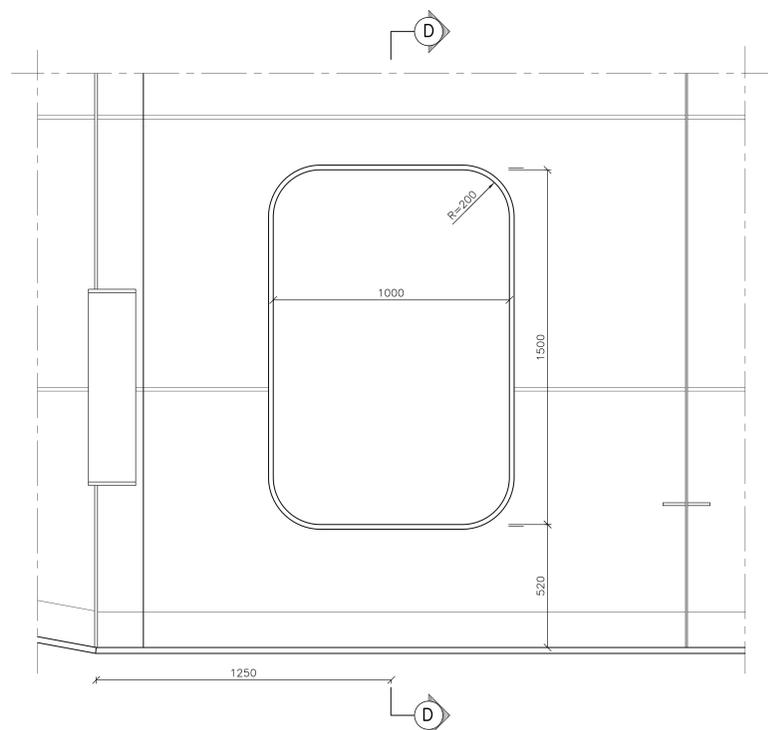

SEZIONE D-D
 SCALA 1:10
 SECTION D-D
 SCALE 1:10

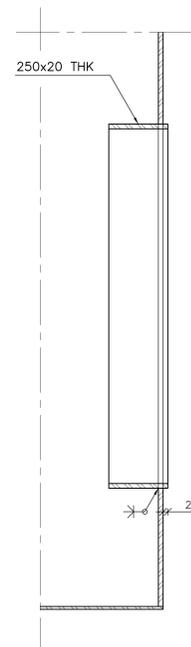

Stretto di Messina
Concessione per la progettazione, realizzazione e gestione del collegamento stabile tra le Sicilie e il Continente
 Operatore di Stato pubblico
 (Legge n° 1158 del 17 dicembre 1971, modificata dal D.lgs. n° 114 del 24 aprile 2003)

PONTE SULLO STRETTO DI MESSINA
 PROGETTO DEFINITIVO

EUROLINK S.p.A.
IMPRESA S.p.A. (Mandatante)
 SOCIETA' ITALIANA PER CONDOTTE D'ACQUA S.p.A. (Mandatante)
 COOPERATIVA MURATORI E CEMENTISTI - C.M.C. di Ravenna Soc. Coop. a.r.l. (Mandatante)
 SACOT S.A.S. (Mandatante)
 ISHIKAWAJIMA - HARIMA HEAVY INDUSTRIES CO. Ltd. (Mandatante)
 A.C.I. S.C.P.A. - CONSORZIO STABILE (Mandatante)

IL PROGETTISTA COWI Ing. E.M. Vajz	IL CONTRENTE GENERALE Project Manager (Ing. P.P. Marcheselli)	STRETTO DI MESSINA Direttore Generale e RIP Valutazione (Ing. G. Fiammenghi)	STRETTO DI MESSINA Amministratore Delegato (Dott. P. Ciucci)
--	--	--	---

OPERA D'ATTRAVERSAMENTO PS0147_FD
 SOVRASTRUTTURE
 IMPALCATO
 GENERALE
 ACCESSI 3

REV.	DATA	DESCRIZIONE	REDATTO	VERIFICATO	APPROVATO
10	20-06-2011	EMISSIONE FINALE	LU/SES3	HP0	HP0/LS3