


ELABORATI DI RIFERIMENTO	
CODIFICA ELABORATO	DESCRIZIONE ELABORATO

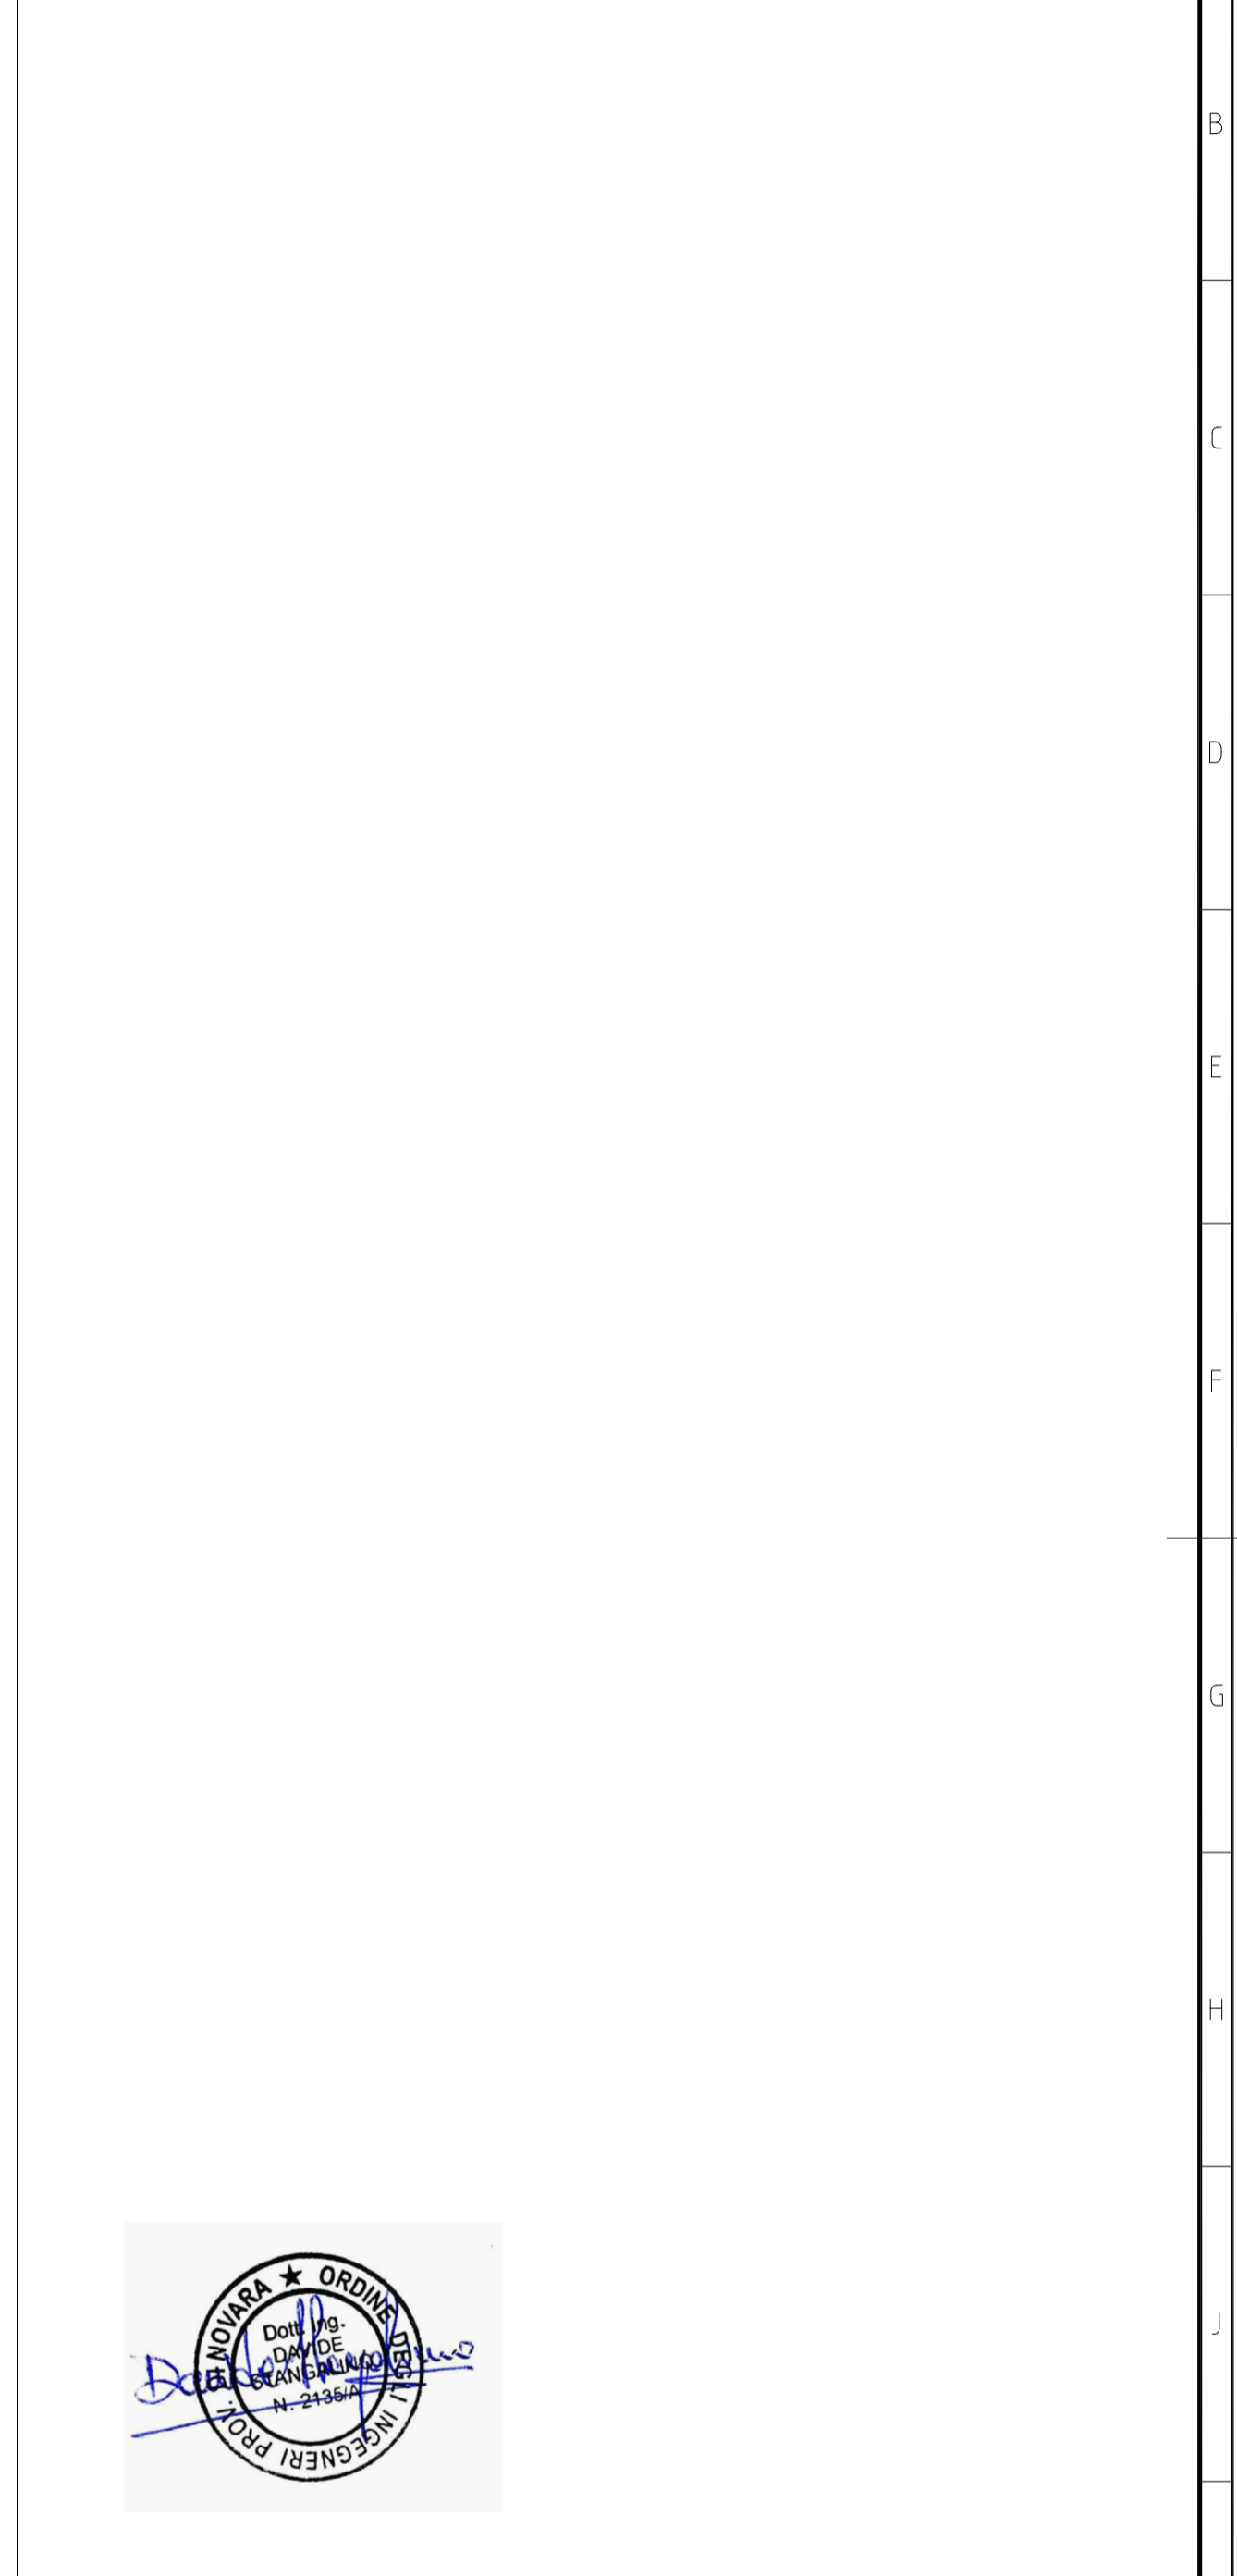

REV.	DATA	DESCRIZIONE DELLA REVISIONE	EMMISSIONE	DISIGNATO	VERIFICATO	APPROVATO
		Revision description	Issued by	Prepared by	Checked by	Approved by

Logo e codifica fornitore

Tauw COVER **a2a gencogas**

IMPIANTO: CENTRALE DI CASSANO D'ADDA
 Plant: IMPIANTO MOTORI A GAS

TITOLO: ARCHITETTURA RETE DI CONTROLLO

INGEGNERIA

DISEGNO: CSP-SSE-100026-IMAG
 Drawing N: 01
 SCALE: 1:1
 FORMATO: A1
 FILE NAME: CSP-SSE-100026-IMAG-00-00 - architettura rete di controllo
 Page/Sheet: 01/01

Questo documento è proprietà del Gruppo A2A; non può essere utilizzato, trasmesso o terzi a riprodotto senza autorizzazione della stesso. Il Gruppo A2A tutela i propri diritti e norma di legge. Documento emesso elettronicamente e valido senza firme.