PLANIMETRIA
NON IN SCALA

PLAN
NOT TO SCALE

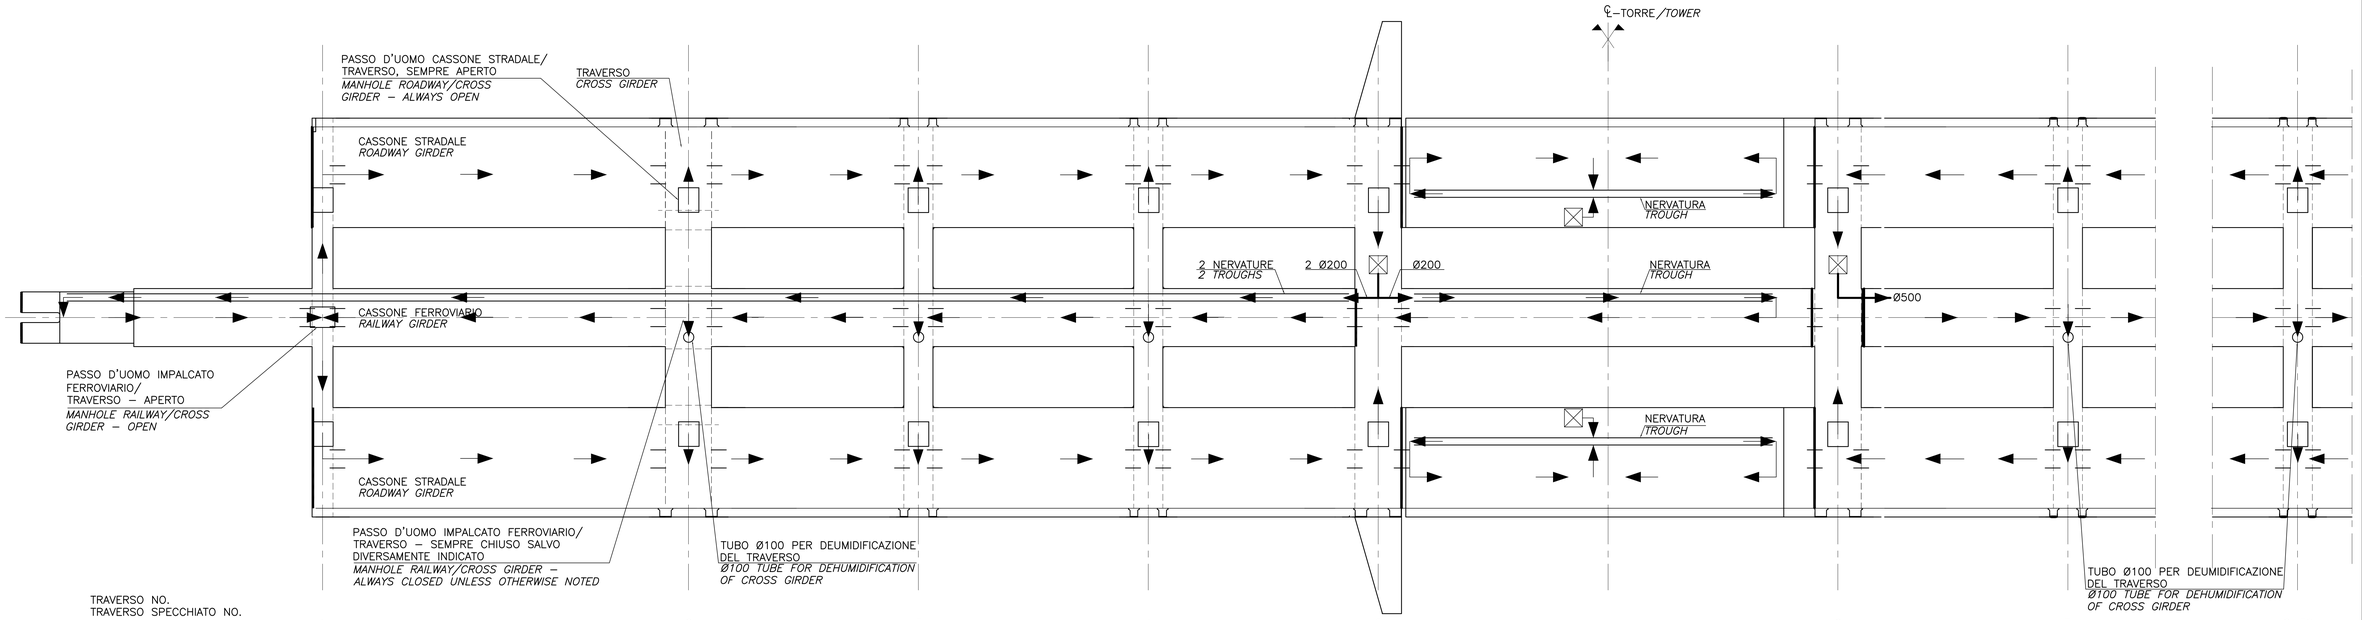

PLANIMETRIA
NON IN SCALA

PLAN
NOT TO SCALE

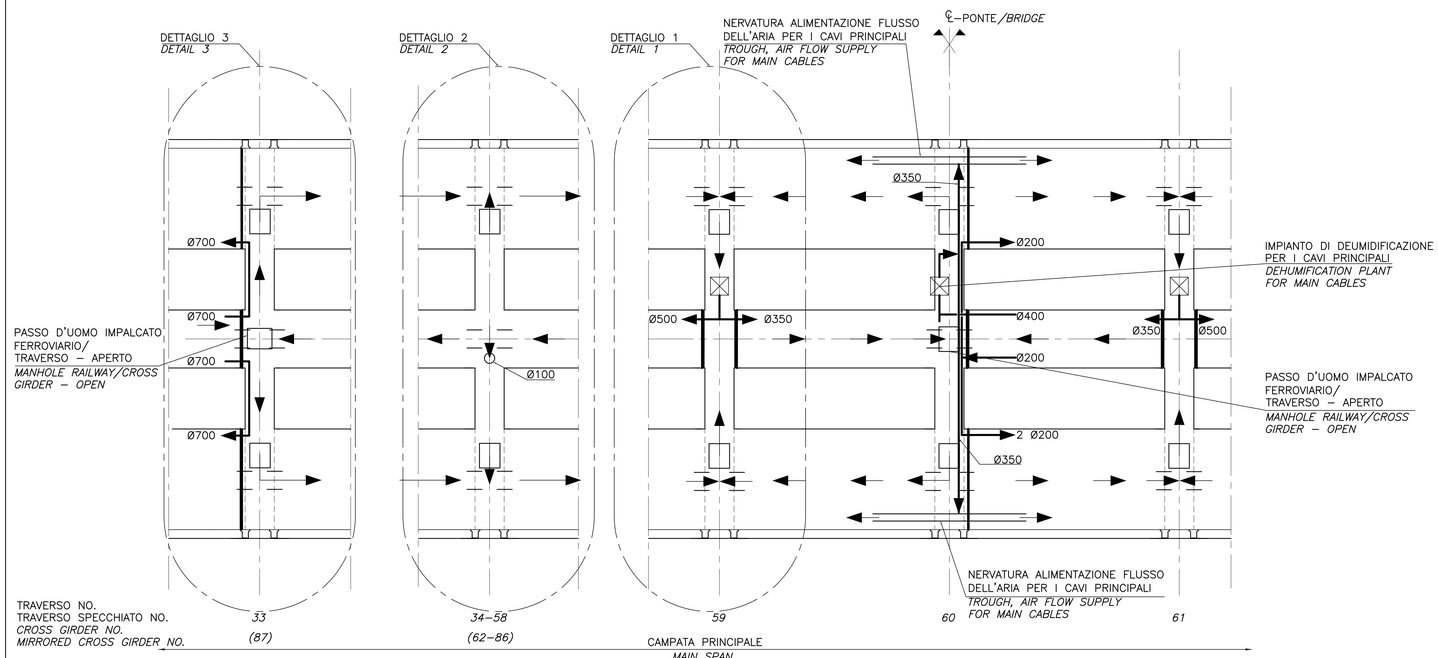

QUESTO ELABORATO GRAFICO VA LETTO INSIEME A:
THIS DRAWING TO BE READ IN CONJUNCTION WITH:
CG1000–PAXDPSV–I300000000–08
CG1000–PAXDPSV–I300000000–09
CG1000–PAXDPSV–I300000000–10

NOTE:

DIMENSIONI: TUTTE LE DIMENSIONI SONO IN MILLIMETRI, SALVO OVE DIVERSAMENTE INDICATO.

ELABORATI DI RIFERIMENTO:

CG1000–PSXDPSV–0000000000–01 NOTE GENERALI

LEGENDA:

- ☒ POSIZIONE IMPIANTO DI DEUMIDIFICAZIONE INCLUSO PANNELLO DI CONTROLLO
- → DIREZIONE DELLE CORRENTI D'ARIA
- — PARATIA/DIAFRAMMA A CHIUSURA ERMETICA

NOTES:

DIMENSIONS: DIMENSIONS ARE IN MILLIMETRES UNLESS OTHERWISE NOTED.

REFERENCES:

CG1000–PSXDPSV–0000000000–01 GENERAL NOTES

LEGENDS:

- ☒ *LOCATION OF DEHUMIDIFICATION PLANT INCLUDING CONTROL PANEL*
- → *AIRFLOW DIRECTION*
- — *BULKHEAD/DIAPHRAGM AIRTIGHT*

Stretto di Messina
Concessionaria per la progettazione, realizzazione e gestione del collegamento stabile tra la Sicilia e il Continente
Organismo di Diritto pubblico
(Legge n° 1158 del 17 dicembre 1971, modificata dal D.Lgs. n° 114 del 24 aprile 2003)
EurolinK

PONTE SULLO STRETTO DI MESSINA

PROGETTO DEFINITIVO

EUROLINK S.C.p.A.
IMPREGILO S.p.A. (Mandataria)
SOCIETA' ITALIANA PER CONDOTTE D'ACQUA S.p.A. (Mandante)
COOPERATIVA MURATORI E CEMENTISTI - C.M.C. di Ravenna Soc. Coop. a.r.l. (Mandante)
SACYR S.A.U. (Mandante)
ISHIKAWAJIMA - HARIMA HEAVY INDUSTRIES CO. Ltd. (Mandante)
A.C.I. S.C.P.A. - CONSORZIO STABILE (Mandante)

IL PROGETTISTA	IL CONTRAENTE GENERALE	STRETTO DI MESSINA Direttore Generale e RUP Validazione	STRETTO DI MESSINA
COWI Ing. E.M. Veje; Dott. Ing. E. Pagani Ordine Ingegneri Milano n° 15408	Project Manager (Ing. P.P. Marcheselli)	(Ing. G. Fiammenghi)	Amministratore Delegato (Dott. P. Ciucci)

OPERA D'ATTRAVERSAMENTO — PS0148_F0
SOVRASTRUTTURE
IMPALCATO
GENERALE
DEUMIDIFICAZIONE – SCHEMA GENERALE

CODICE: C G 1 0 0 0 P P X D P S V I 3 0 0 0 0 0 0 0 0 0 0 5 F0 — SCALA: –

REV.	DATA	DESCRIZIONE	REDATTO	VERIFICATO	APPROVATO
F0	20-06-2011	EMISSIONE FINALE	HUE/HPO	JESO	HPO/LSU

NOME DEL FILE: PS0148_F0.DWG