




Vista "A"

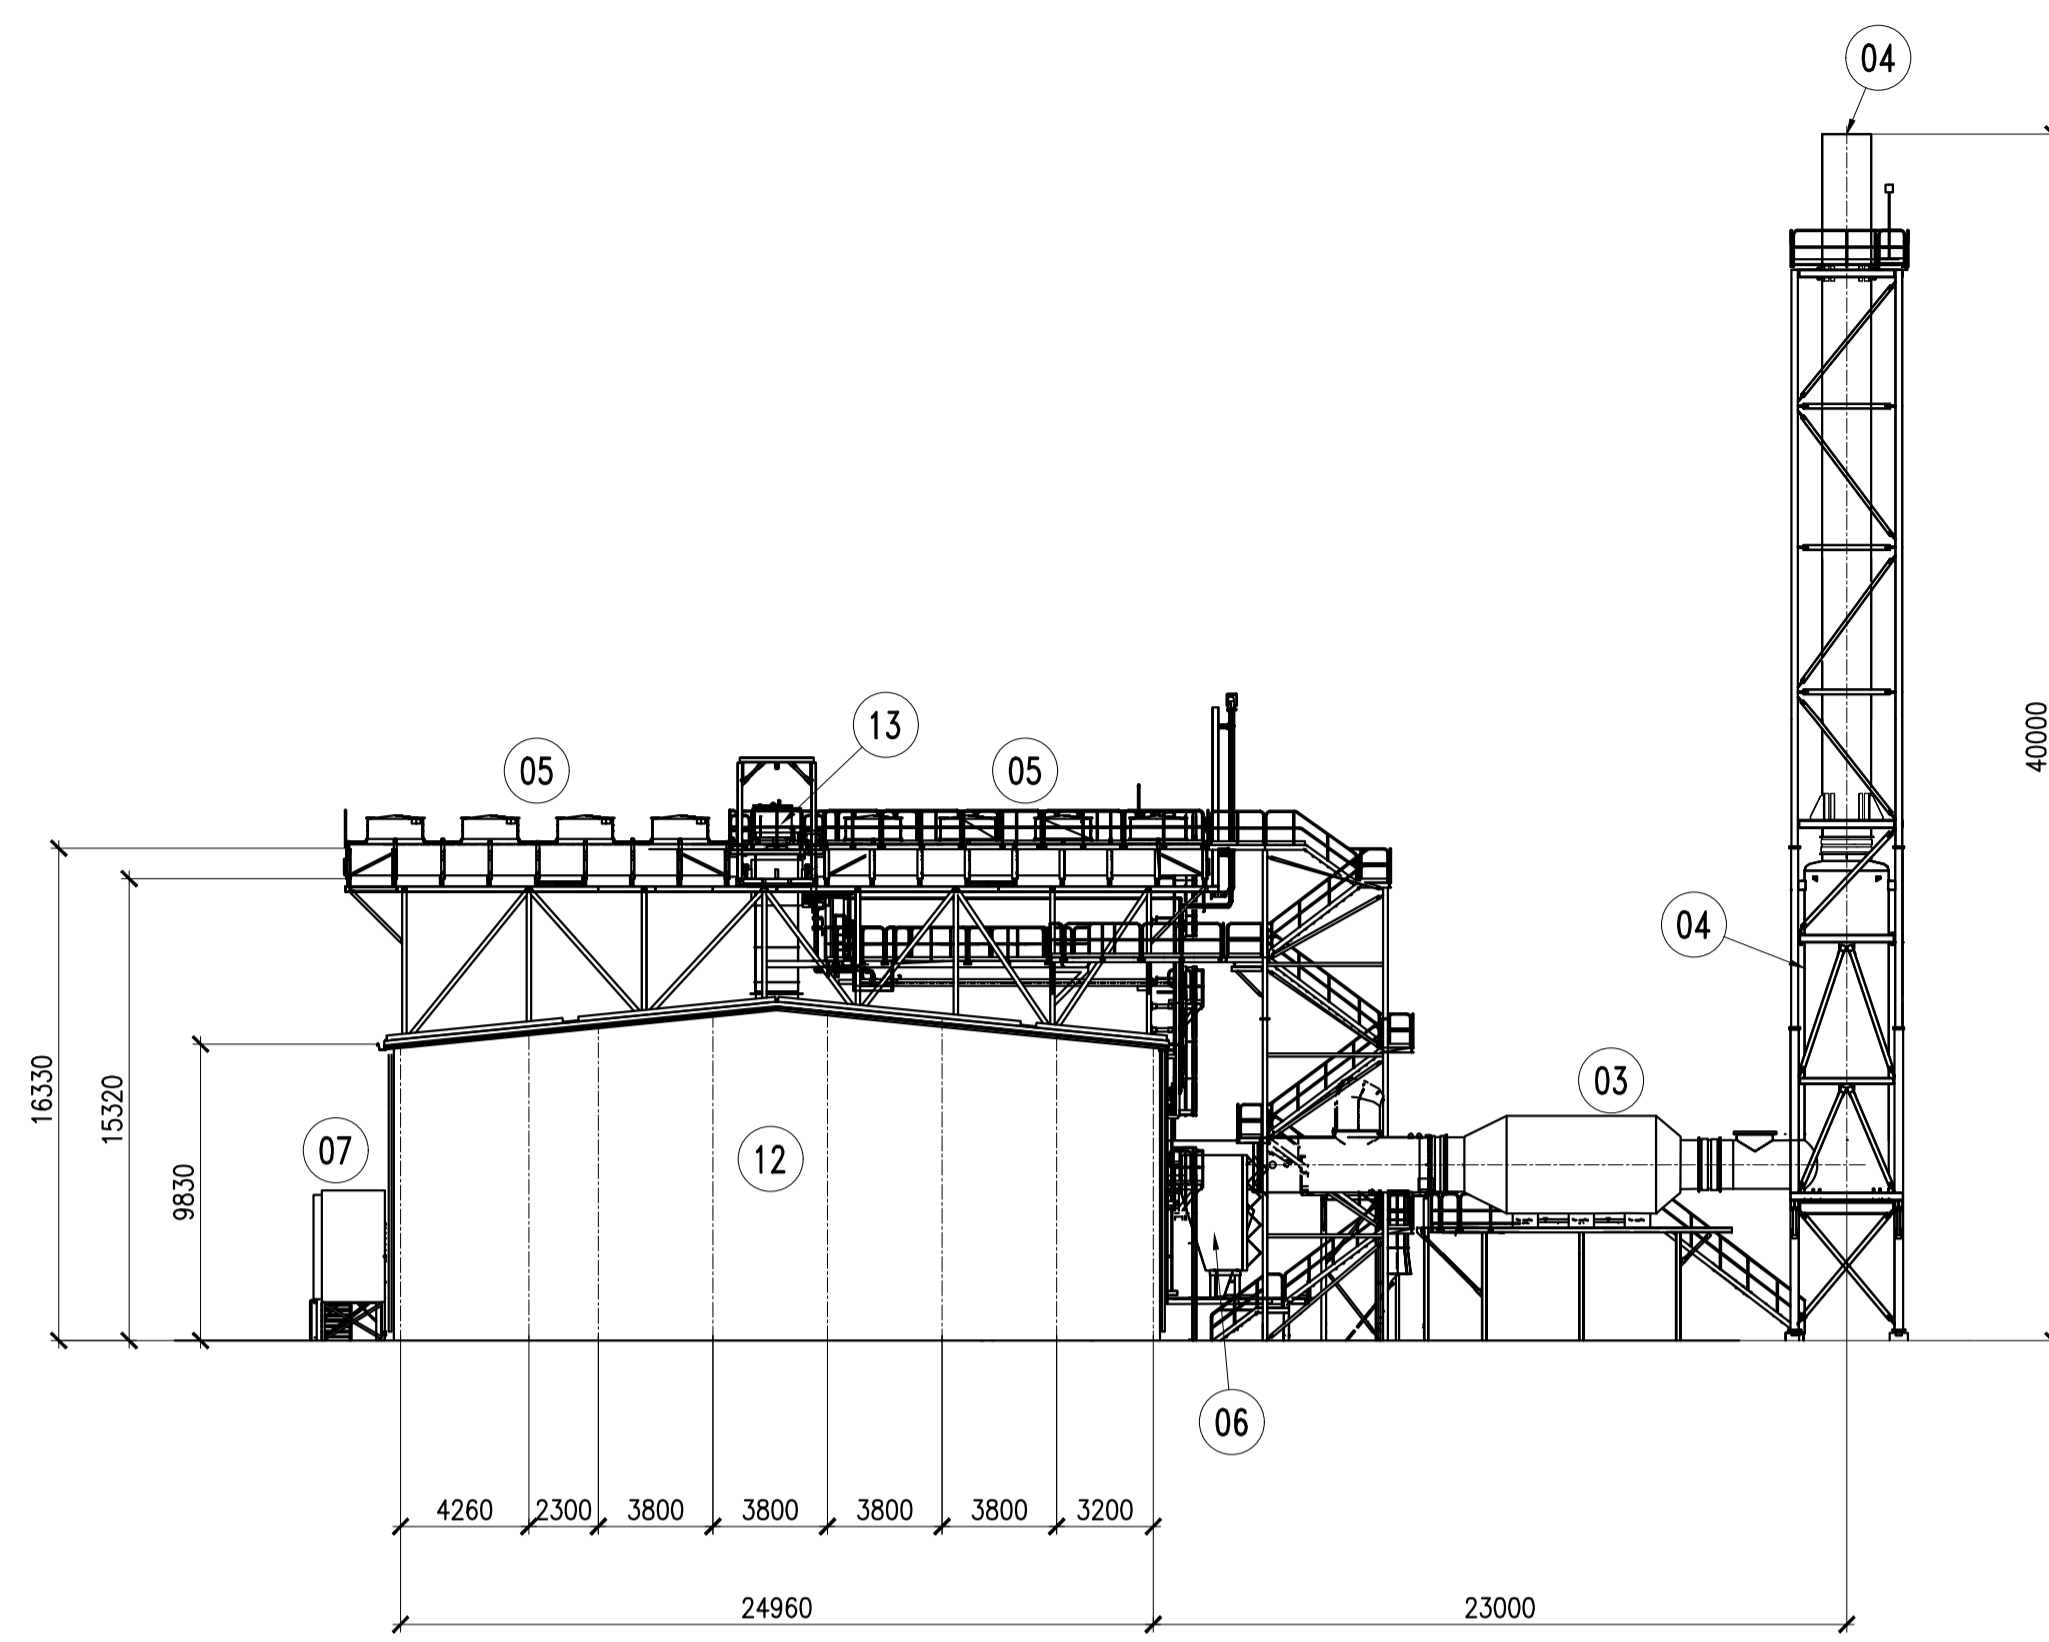

Vista "B"

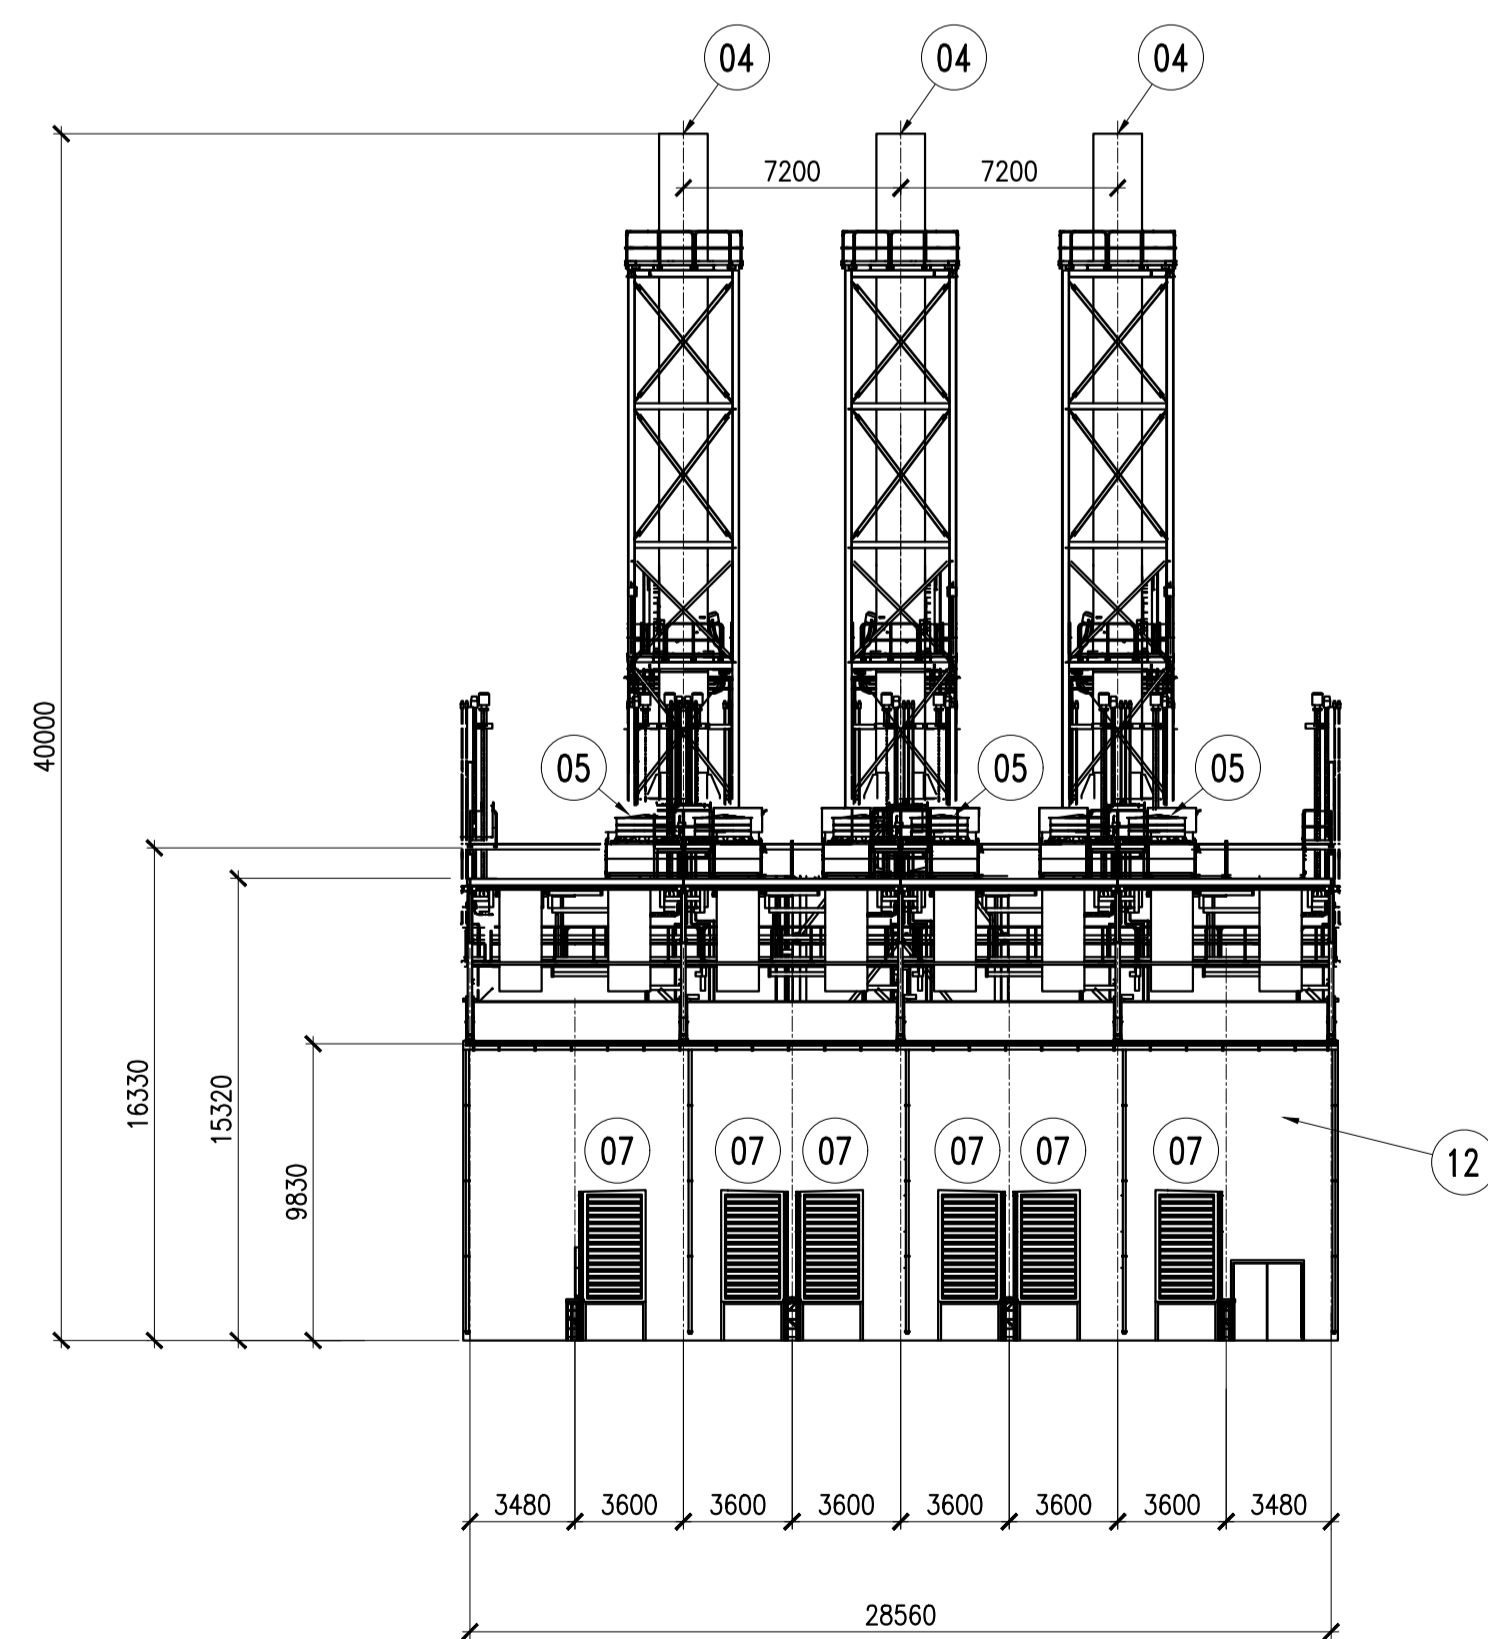

Vista "C"

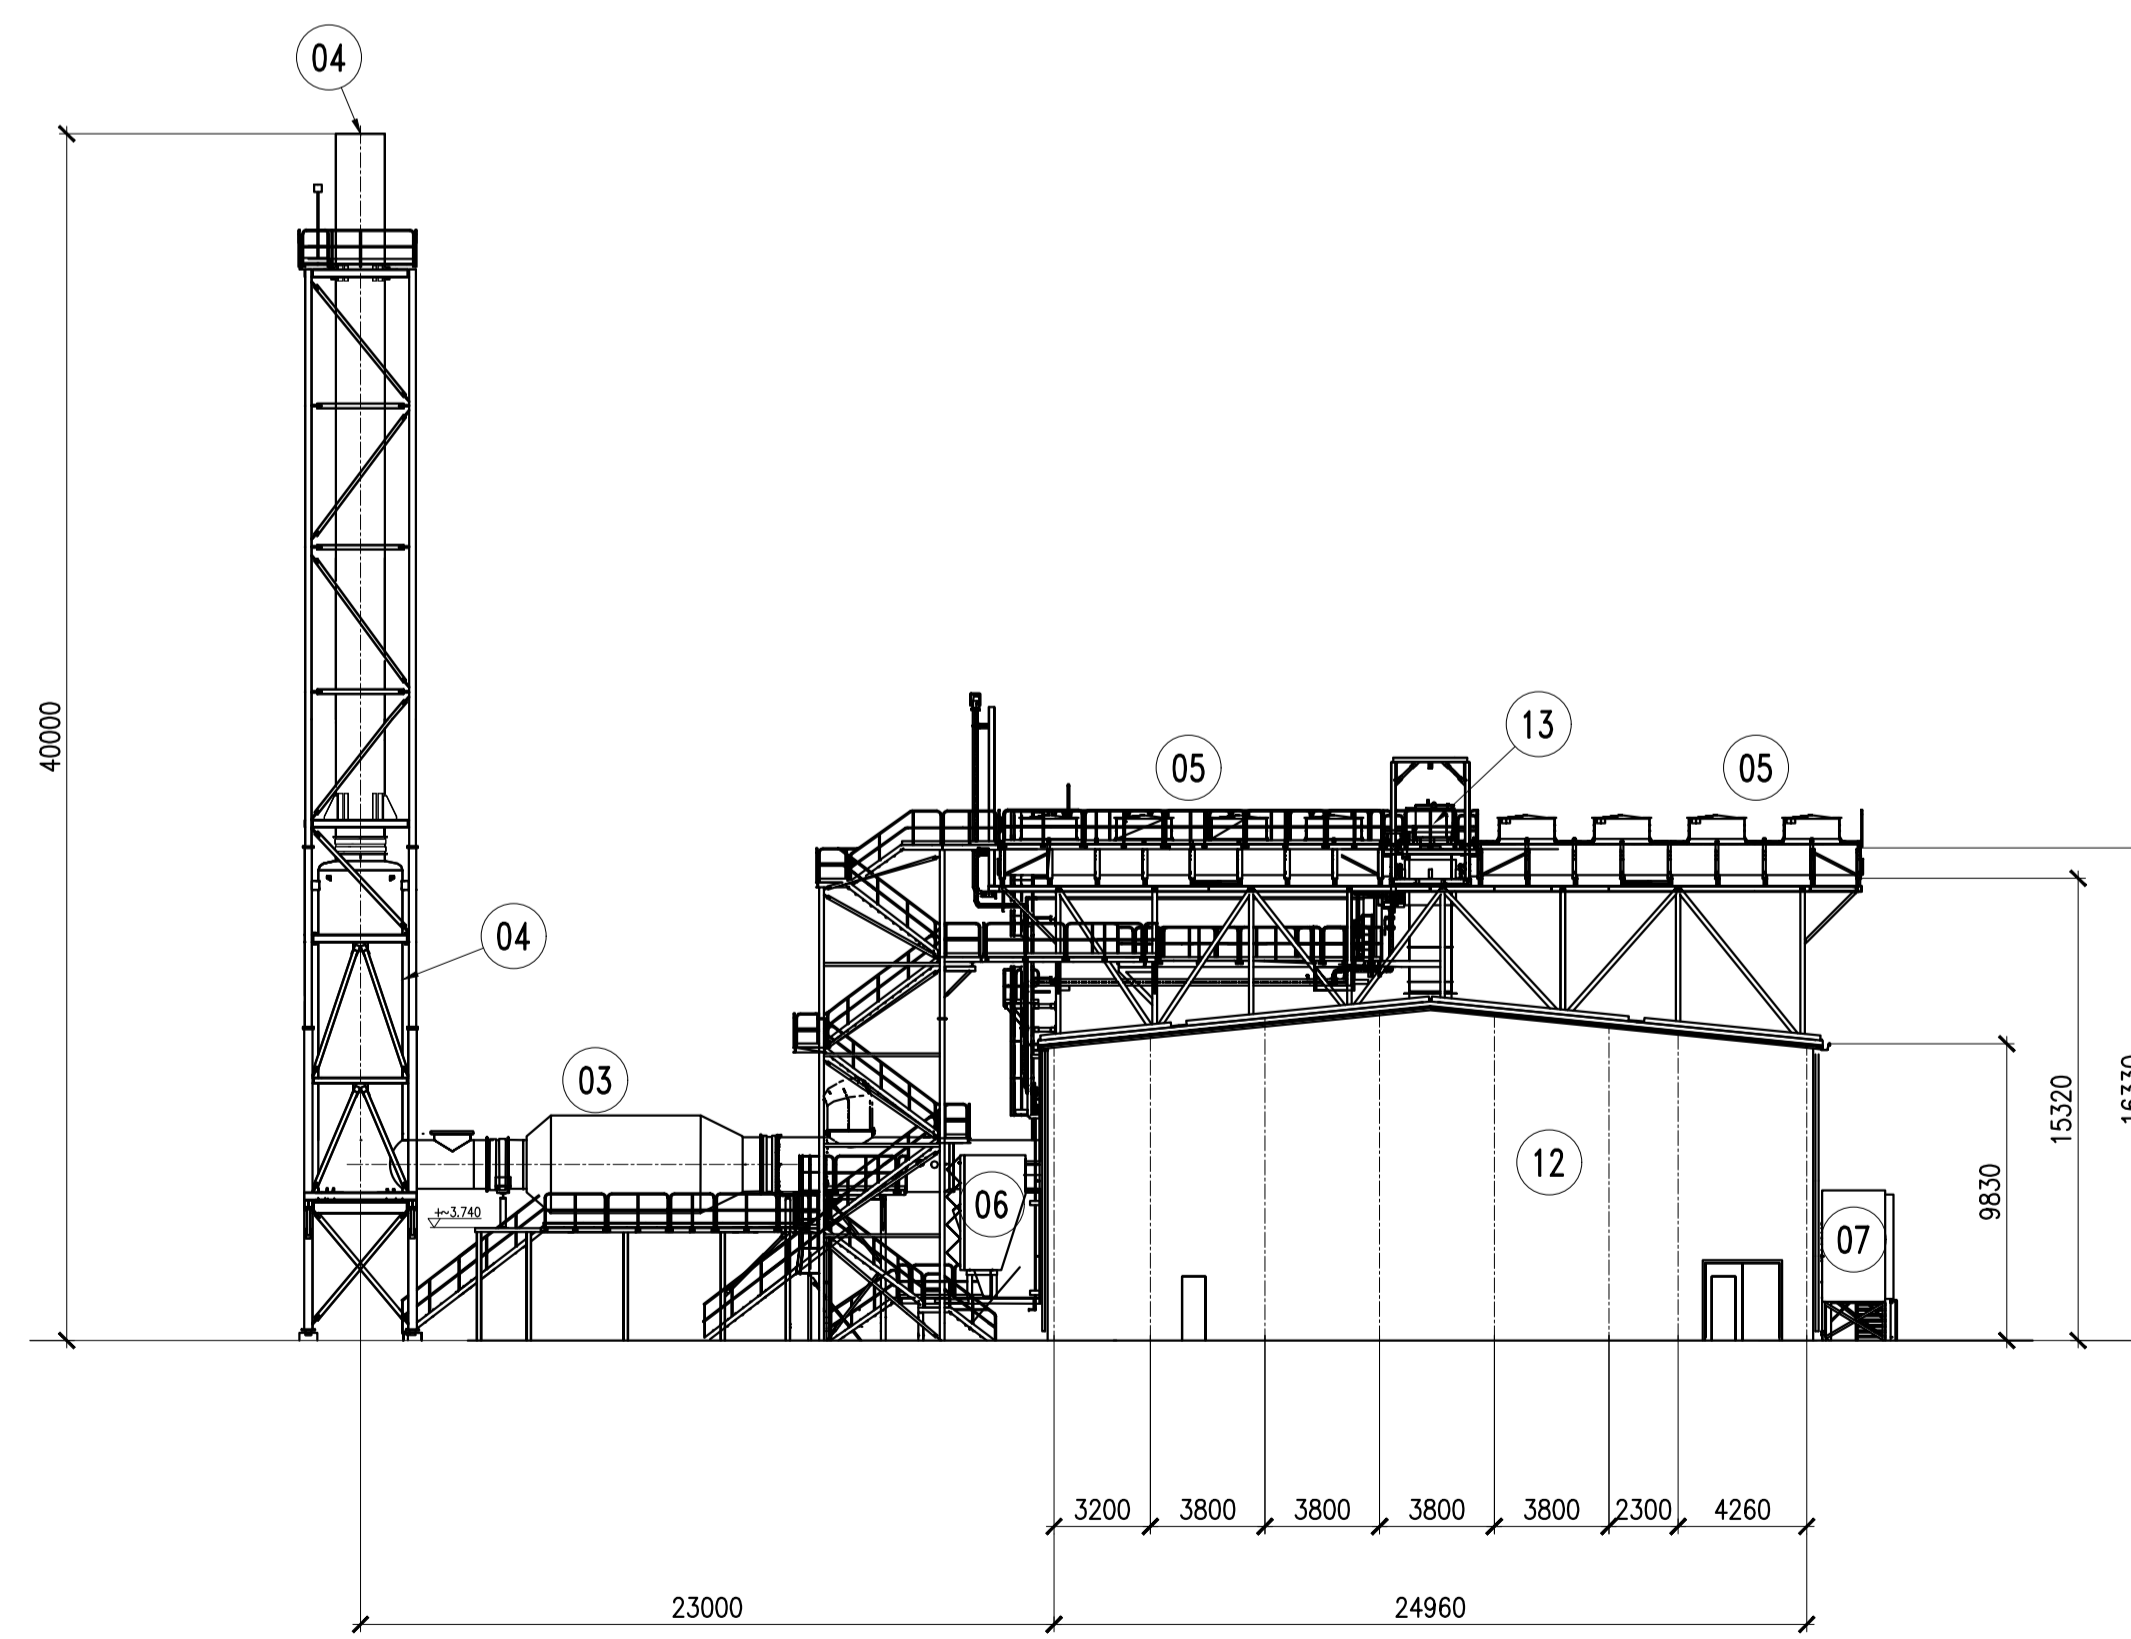

Vista "D"

ELABORATI DI RIFERIMENTO	
CODIFICA ELABORATO	DESCRIZIONE ELABORATO
CSP-CMM-100009-IMAG-00-00	SALA MACCHINE E LINEE FUMI CORPO A - PLANIMETRIE

LEGENDA		
POS.	DESCRIZIONE	PESO [kg]
03	SCR (Unità trattamento gas di scarico)	17000
04	Silenziatore gas di scarico e camino	13000
05	Elettrodissipatore	4445
06	Modulo ventilazione locale Motogeneratori	2100
07	Modulo ventilazione locale Motogeneratori	3000
12	Edificio motori	
13	Unità di ventilazione di estrazione	2000



*Paolo Godio*

00	10.09.2019	EMMISSIONE PER AUTORIZZAZIONI	Zolanetta	Tagliaferri	Godio
REV.	DATA	DESCRIZIONE DELLA REVISIONE	EMMISSIONE	DISEGNATO	VERIFICATO
Rev.	Date	Revision description	Issued by	Prepared by	Checked by
Logo e codice fornitore					
IMPIANTO:		Centrale di Cassano d'Adda			
Plant:		IMPIANTO MOTORI A GAS			
TITOLO:		CORPO A			
Title:		VISTE			
DISEGNO:		CSP-CTM-100012-IMAG		SCALA:	FORMATO:
Drawing N°:		CSP-CTM-100012-IMAG		Scale:	Size:
NOME FILE:		CSP-CTM-100012-IMAG-00-00_Corpo A-Viste.dwg		Foglio/Sheet:	D/31
File name:		CSP-CTM-100012-IMAG-00-00_Corpo A-Viste.dwg		01	01

Questo documento è proprietà del Gruppo AZA: non può essere utilizzato, trasmesso o terzi o riprodotto senza autorizzazione dello stesso. Il Gruppo AZA tutela i propri diritti a norma di legge. - Documento emesso elettronicamente e valido senza firma.