


LEGENDA

 STRADE ESTERNE AL PARCO DA ADEGUARE

 DENOMINAZIONE STRADA

 AREA PARCO EOLICO

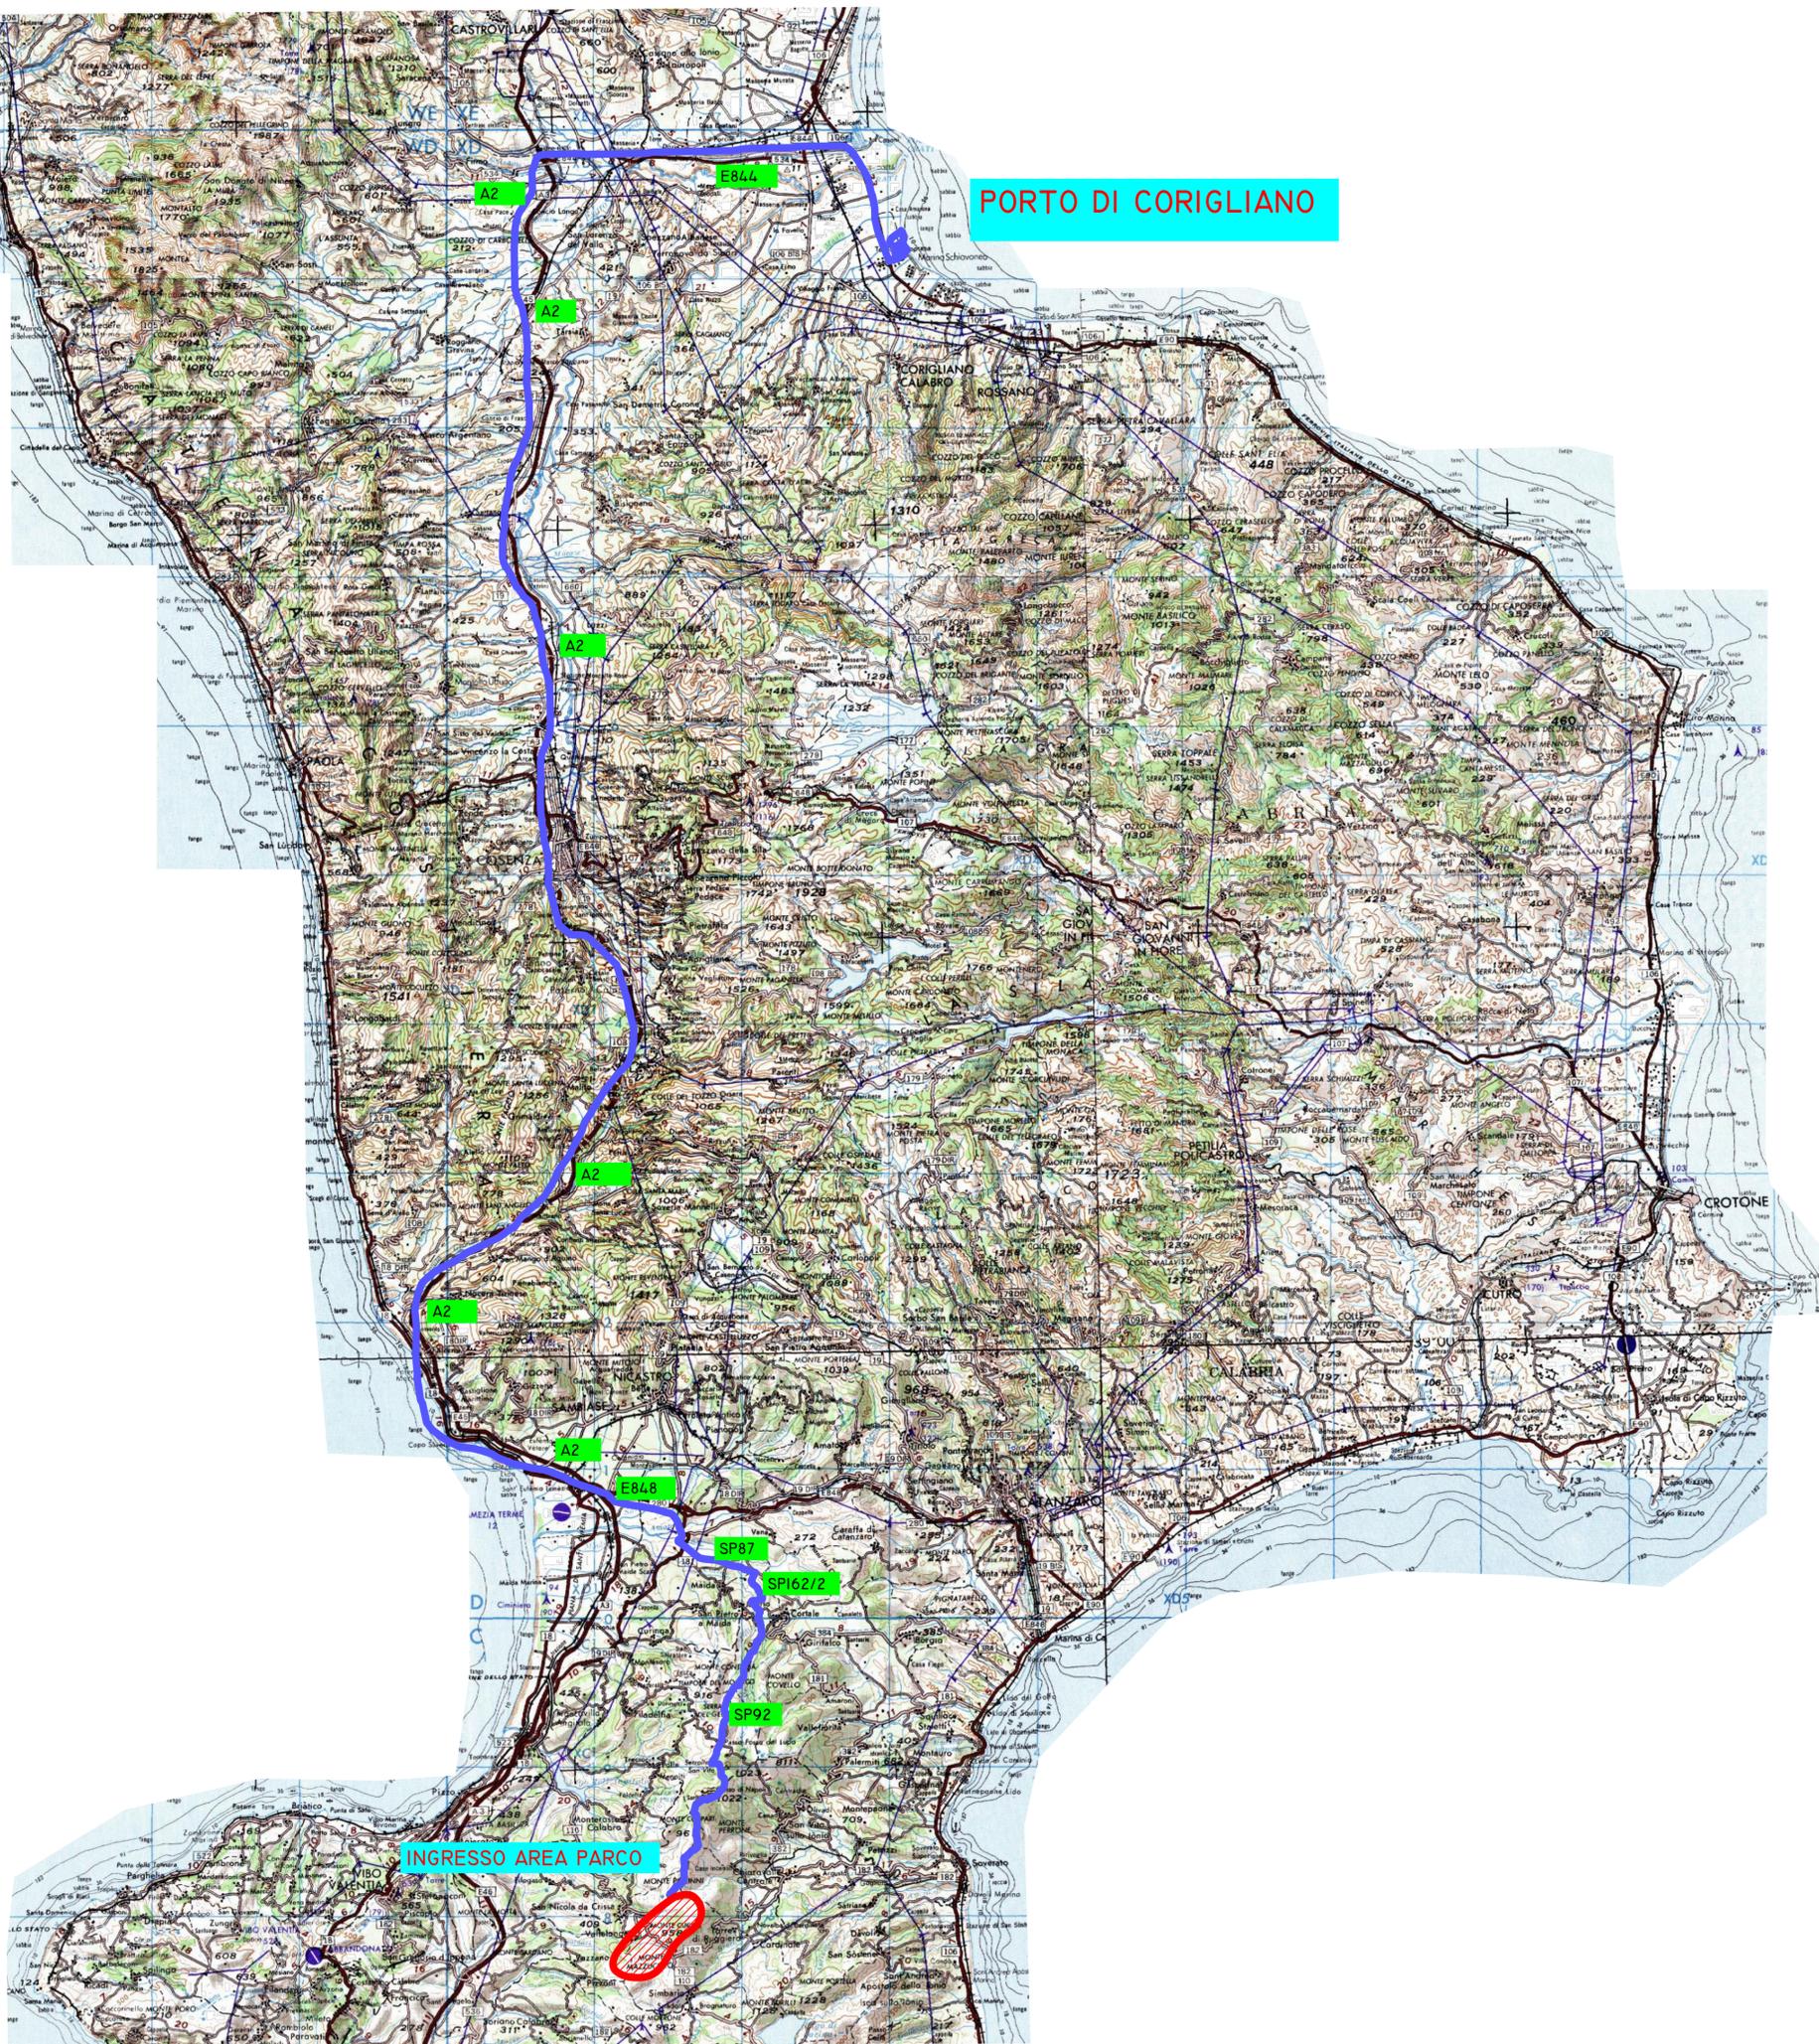

COMMITTENTE: **SOCIETÀ PARCO EOLICO PRIMUS S.R.L.**
VIA G. GENTILE 1, 88060 SAN SOSTENE (CZ), P.I. 09576051008

REGIONE CALABRIA

Provincia di Vibo Valentia
Comuni di Pizzoni, San Nicola da Crissa,
Simbario, Vallelonga, Vazzano

Provincia di Catanzaro
Comune di Torre di Ruggiero

Impianto Eolico "Primus"

OGGETTO ELABORATO:
Inquadramento viabilità esterna al parco.

Consulenti specialisti <i>Partner tecnico e Studio del Vento</i>	PROGETTATO DA:
 WPD Italia Viale Aventino 102 00153 Roma	Giovanni Angelo Alcaro STUDIO DI ARCHITETTURA ORDINE ARCHITETTI CATANZARO N° 56 Via Spasiani, n. 3 88100 - Catanzaro (CZ) Tel. (+39) 0961741762 mobile: (+39) 3483228087
Caratterizzazione ambientale floro-faunistica Bertucci Mariano Dr. Agronomo	
Caratterizzazione Geologica Dr. Gerolamo Tucci Dr. Geologo	
Caratterizzazione Territoriale, Topografia ed Elaborazione Grafica  Topografia Studio Tecnico Procopio	Giorgio Procopio Dott. Geom. Olivio Procopio Dott. Geom.

Fase	Progetto n°	Elaborato n°	Nome File	Scala	Formato	Revisione	Data di elaborazione
P D	01-2019	EOL_PRM_OCV_D003	EOL_PRM_OCV_D0003.pdf	1:200 000	594x750	20 MAGGIO 2019

Questo disegno è di esclusiva proprietà, e non può essere utilizzato, riprodotto, copiato, trasmesso o comunicato a terzi senza nostra preventiva autorizzazione scritta.
This drawing is our exclusive property, and may not without our consent be utilised, copied, reproduced, transmitted or communicated to a third party.