


- ① PIAZZOLA TEMPORANEA DI MONTAGGIO DELL'AEROGENERATORE
- ② AEROGENERATORE
- ③ FONDAZIONE IN C.A.
- ④ PIAZZOLA TEMPORANEA DI MONTAGGIO GRU TRALICCIATA
- ⑤ STRADA DI ACCESSO
- ⑥ STOCCAGGIO TEMPORANEO COMPONENTI TORRE
- ⑦ STOCCAGGIO TEMPORANEO SU TERRENO VEGETALE DELLE PALE
- ⑧ PIAZZOLA DEFINITIVA AEROGENERATORE

Tipologia di intervento: scotico del terreno vegetale, fondazione eseguita con stabilizzazione a calce, e sovrastruttura in misto stabilizzato. Ultimato il montaggio delle pale, la piazzola temporanea di montaggio dell'aerogeneratore e le piazzole temporanee di montaggio della gru saranno riportate allo stato dei luoghi preesistente, fatta eccezione per la piazzola permanente dell'aerogeneratore.

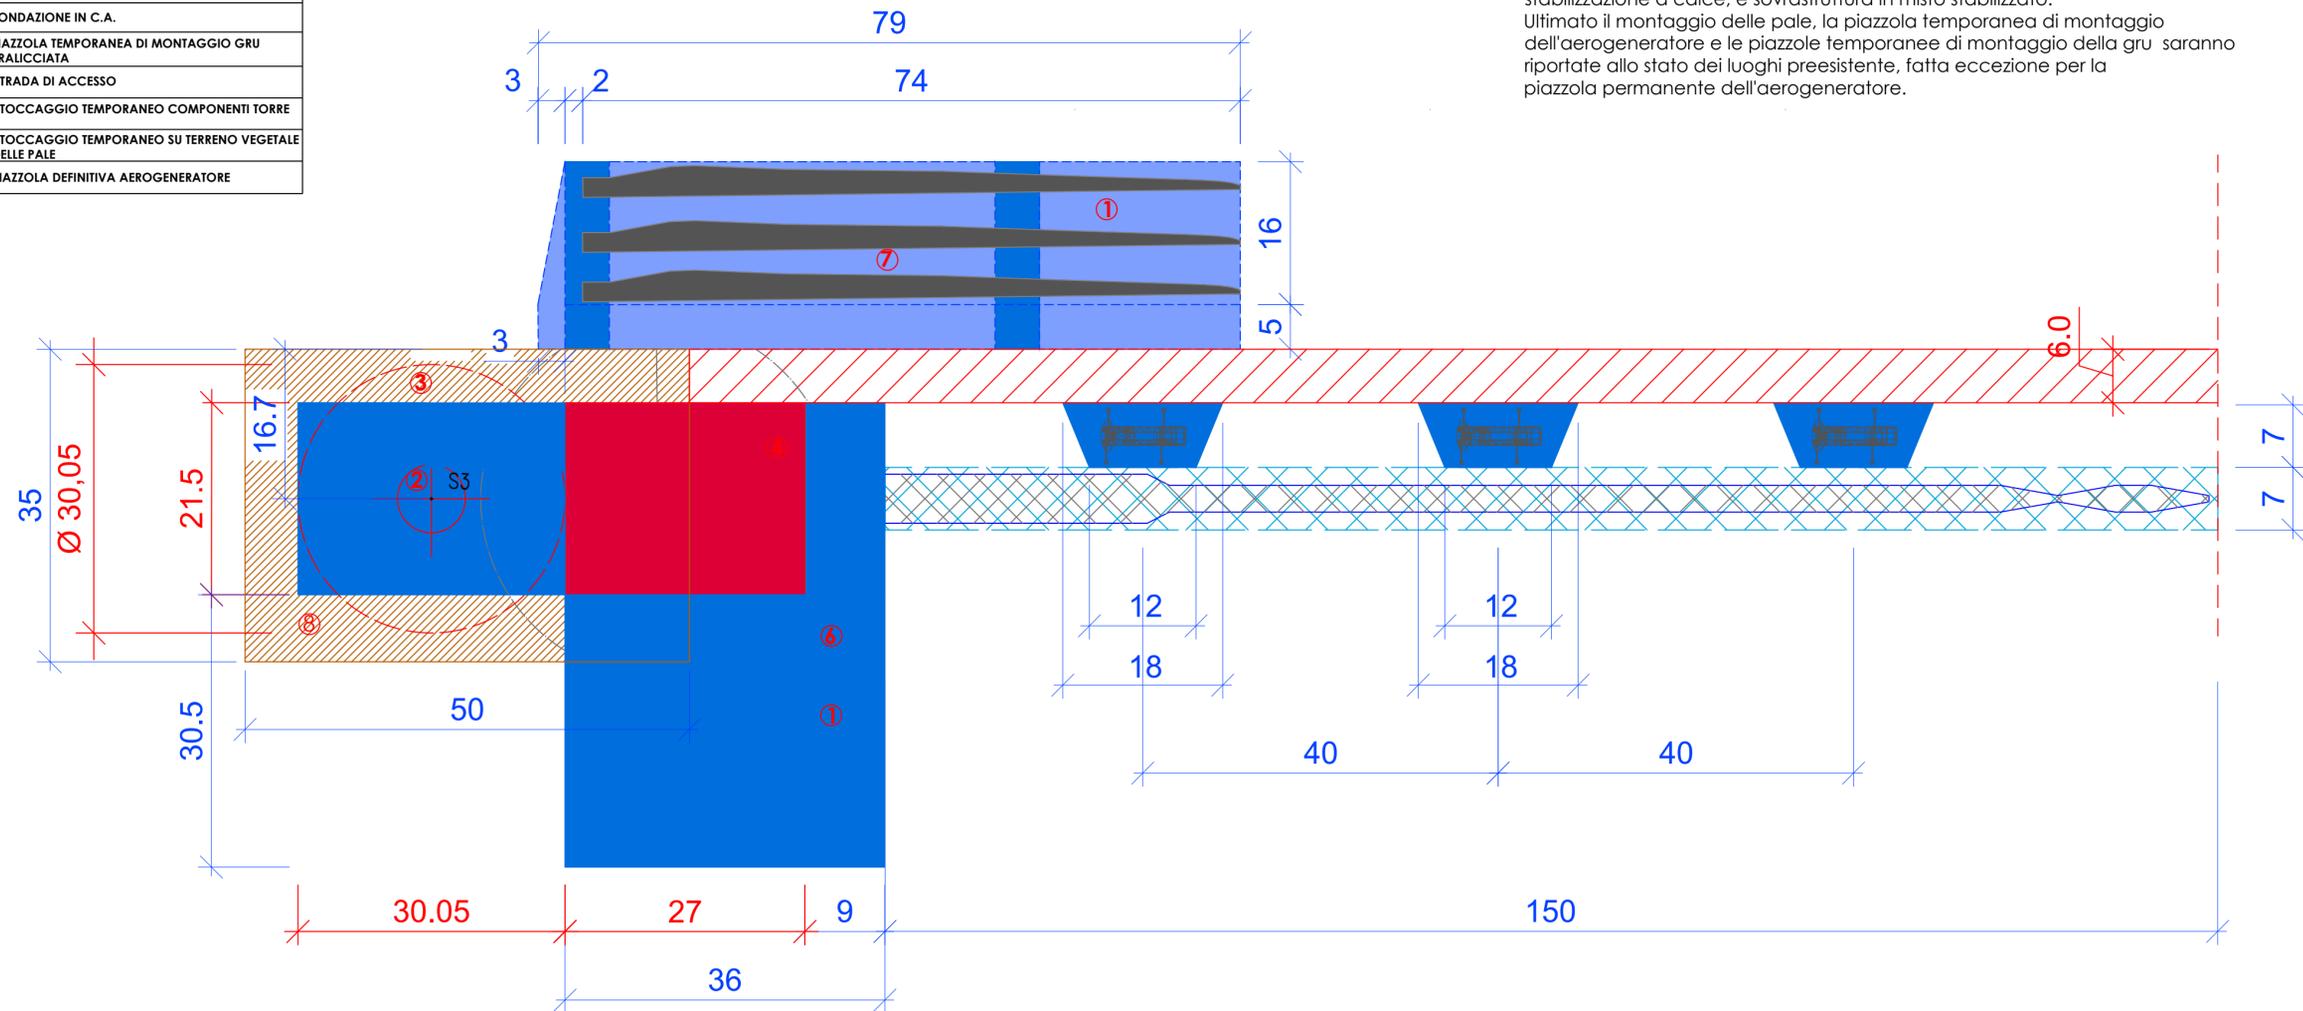

COMMITTENTE: **SOCIETÀ PARCO EOLICO PRIMUS S.R.L.**
VIA G. GENTILE 1, 88060 SAN SOSTENE (CZ), P.I. 09576051008

REGIONE CALABRIA

Provincia di Vibo Valentia
Comuni di Pizzoni, San Nicola da Crissa,
Simbario, Vallelonga, Vazzano

Provincia di Catanzaro
Comune di Torre di Ruggiero

Impianto Eolico "Primus"

OGGETTO ELABORATO:

Particolare piazzola aerogeneratore

Consulenti specialisti

Partner tecnico e Studio del Vento



WPD Italia
Viale Aventino 102
00153 Roma

Caratterizzazione ambientale floro-faunistica

Bertucci Mariano
Dr. Agronomo

Caratterizzazione Geologica

Dr. Gerolamo Tucci
Dr. Geologo

Caratterizzazione Territoriale, Topografia ed Elaborazione Grafica



Giorgio Procopio
Dott. Geom.

Ottavio Procopio
Dott. Geom.

PROGETTATO DA:

Giovanni Angelo Alcaro

STUDIO DI ARCHITETTURA
ORDINE ARCHITETTI CATANZARO N° 56
Via Spasari, n. 3
88100 - Catanzaro (CZ)
Tel. (+39) 0961741762
mobile: (+39) 3483228087



Fase	Progetto n°	Elaborato n°	Nome File	Scala	Formato	Revisione	Data di elaborazione
P	D	01-2019	EOL_PRM_OCV_D012	EOL_PRM_OCV_D012.pdf	A1
							20 MAGGIO 2019

Questo disegno è di esclusiva proprietà, e non può essere utilizzato, riprodotto, copiato, trasmesso o comunicato a terzi senza nostra preventiva autorizzazione scritta.
This drawing is our exclusive property, and may not without our consent be utilised, copied, reproduced, transmitted or communicated to a third party.