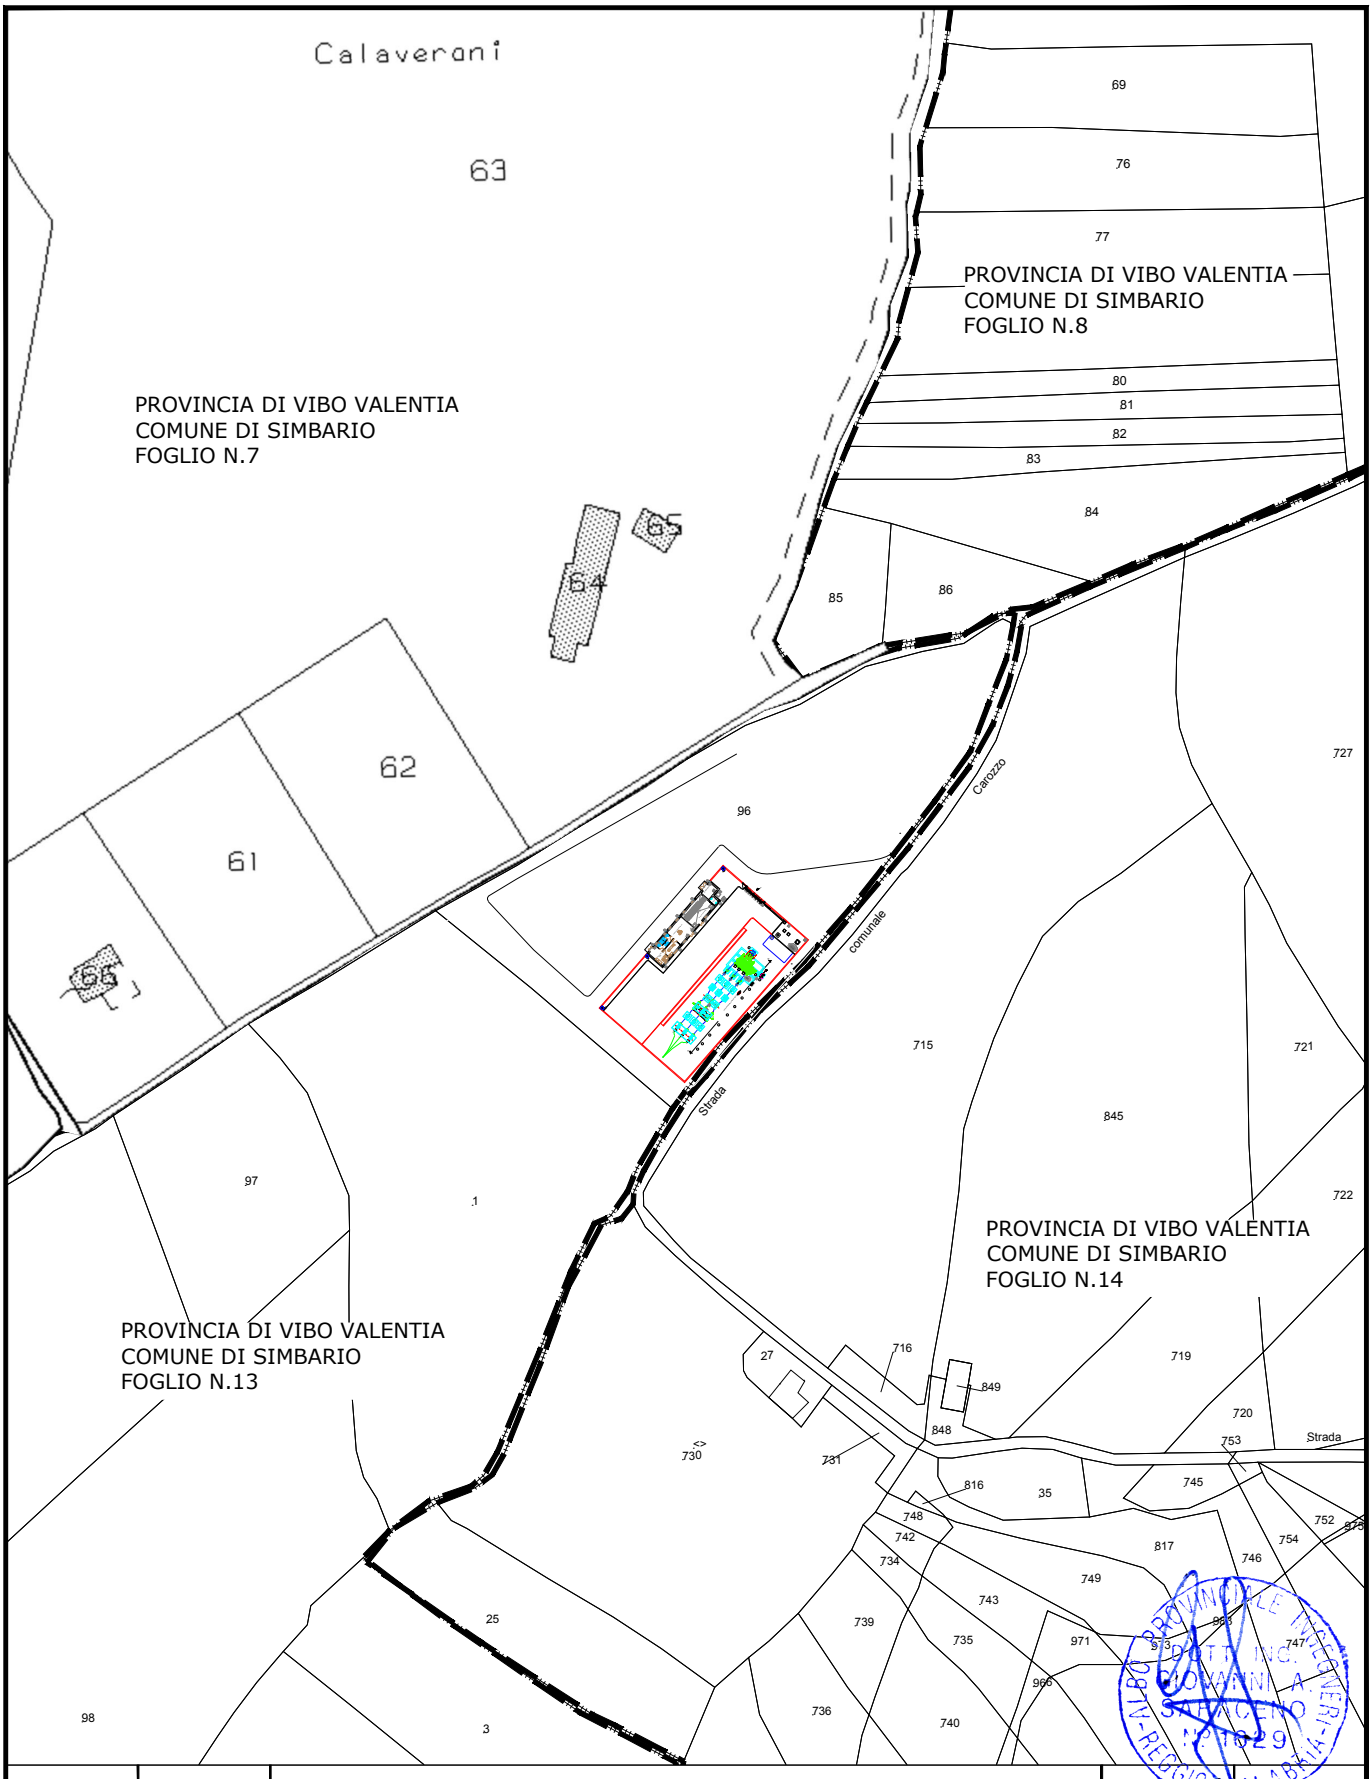

0	20/07/18	EMISSION	3E	WPD
Revisione	Data	DESCRIZIONE	Redatto	Approvato

Cliente: wpd think energy	Commessa: PARCO EOLICO PRIMUS	Scala: 1:2000	
		Formato: A4	Foglio: 1 di 1
3E Ingegneria S.r.l.	Titolo: SOTTOSTAZIONE ELETTRICA PRIMUS 150/30 kV - SIMBARIO (VV) PLANIMETRIA SU MAPPA CATASTALE	Id.: 092.17.02.W05	

210 mm

0 mm