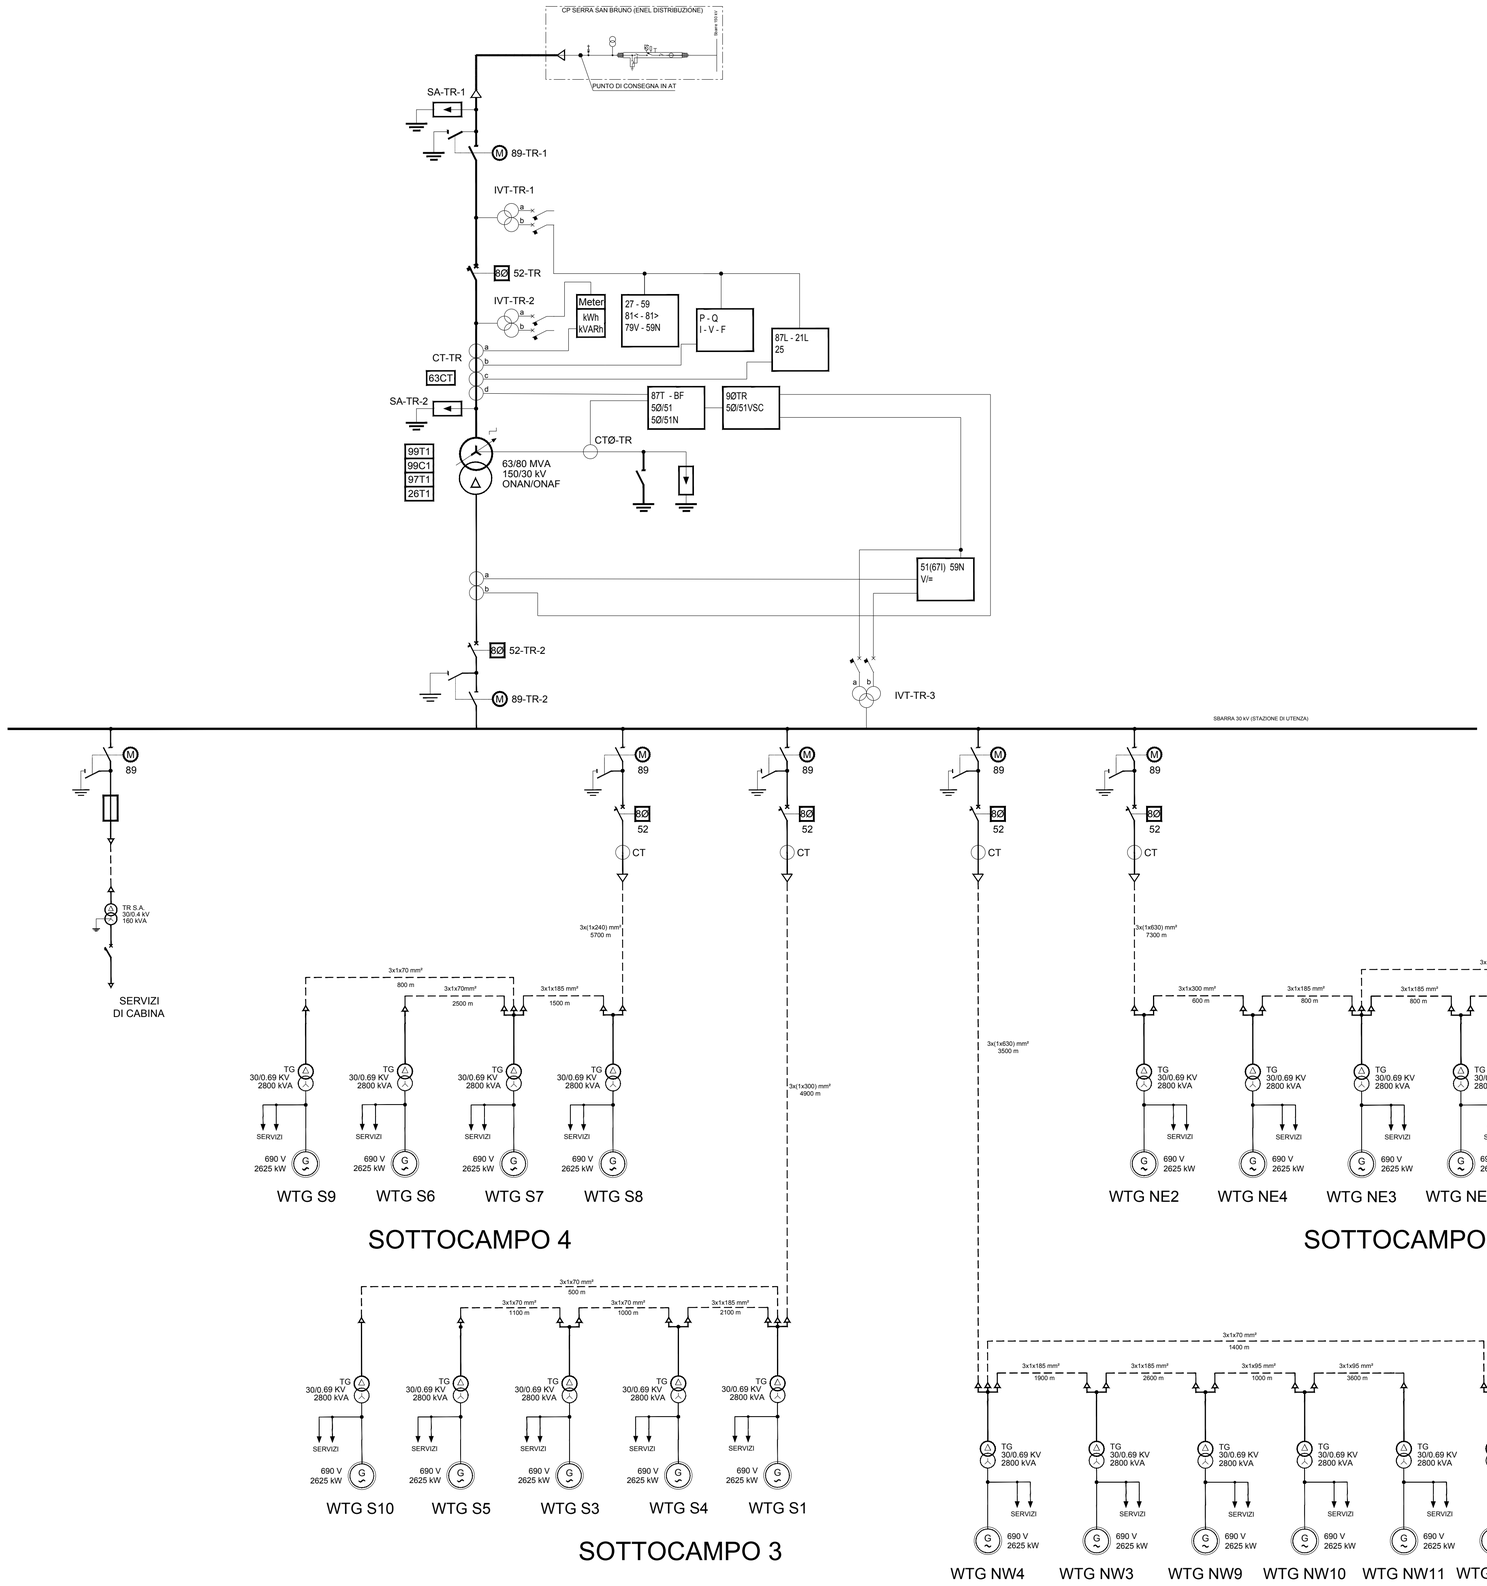

Revisione	Data	DESCRIZIONE	Redatto	Approvato
1	24/09/18	REVISION LAYOUT WTG	3E	WPD
0	20/07/18	EMISSION	3E	WPD

Cliente: wpd think energy

3E Ingegneria S.r.l.

Commessa: PARCO EOLICO PRIMUS

Titolo: SOTTOSTAZIONE ELETTRICA PRIMUS 150/30 kV - SIMBARIO (VV)

SCHEMA ELETTRICO UNIFILARE

Scala: -----

Formato: A1

Foglio: 1 di 1

Id.: 092.17.02.W07