
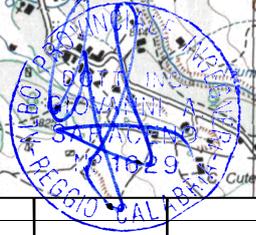


**Legenda**

 Cavidotto inetrato AT

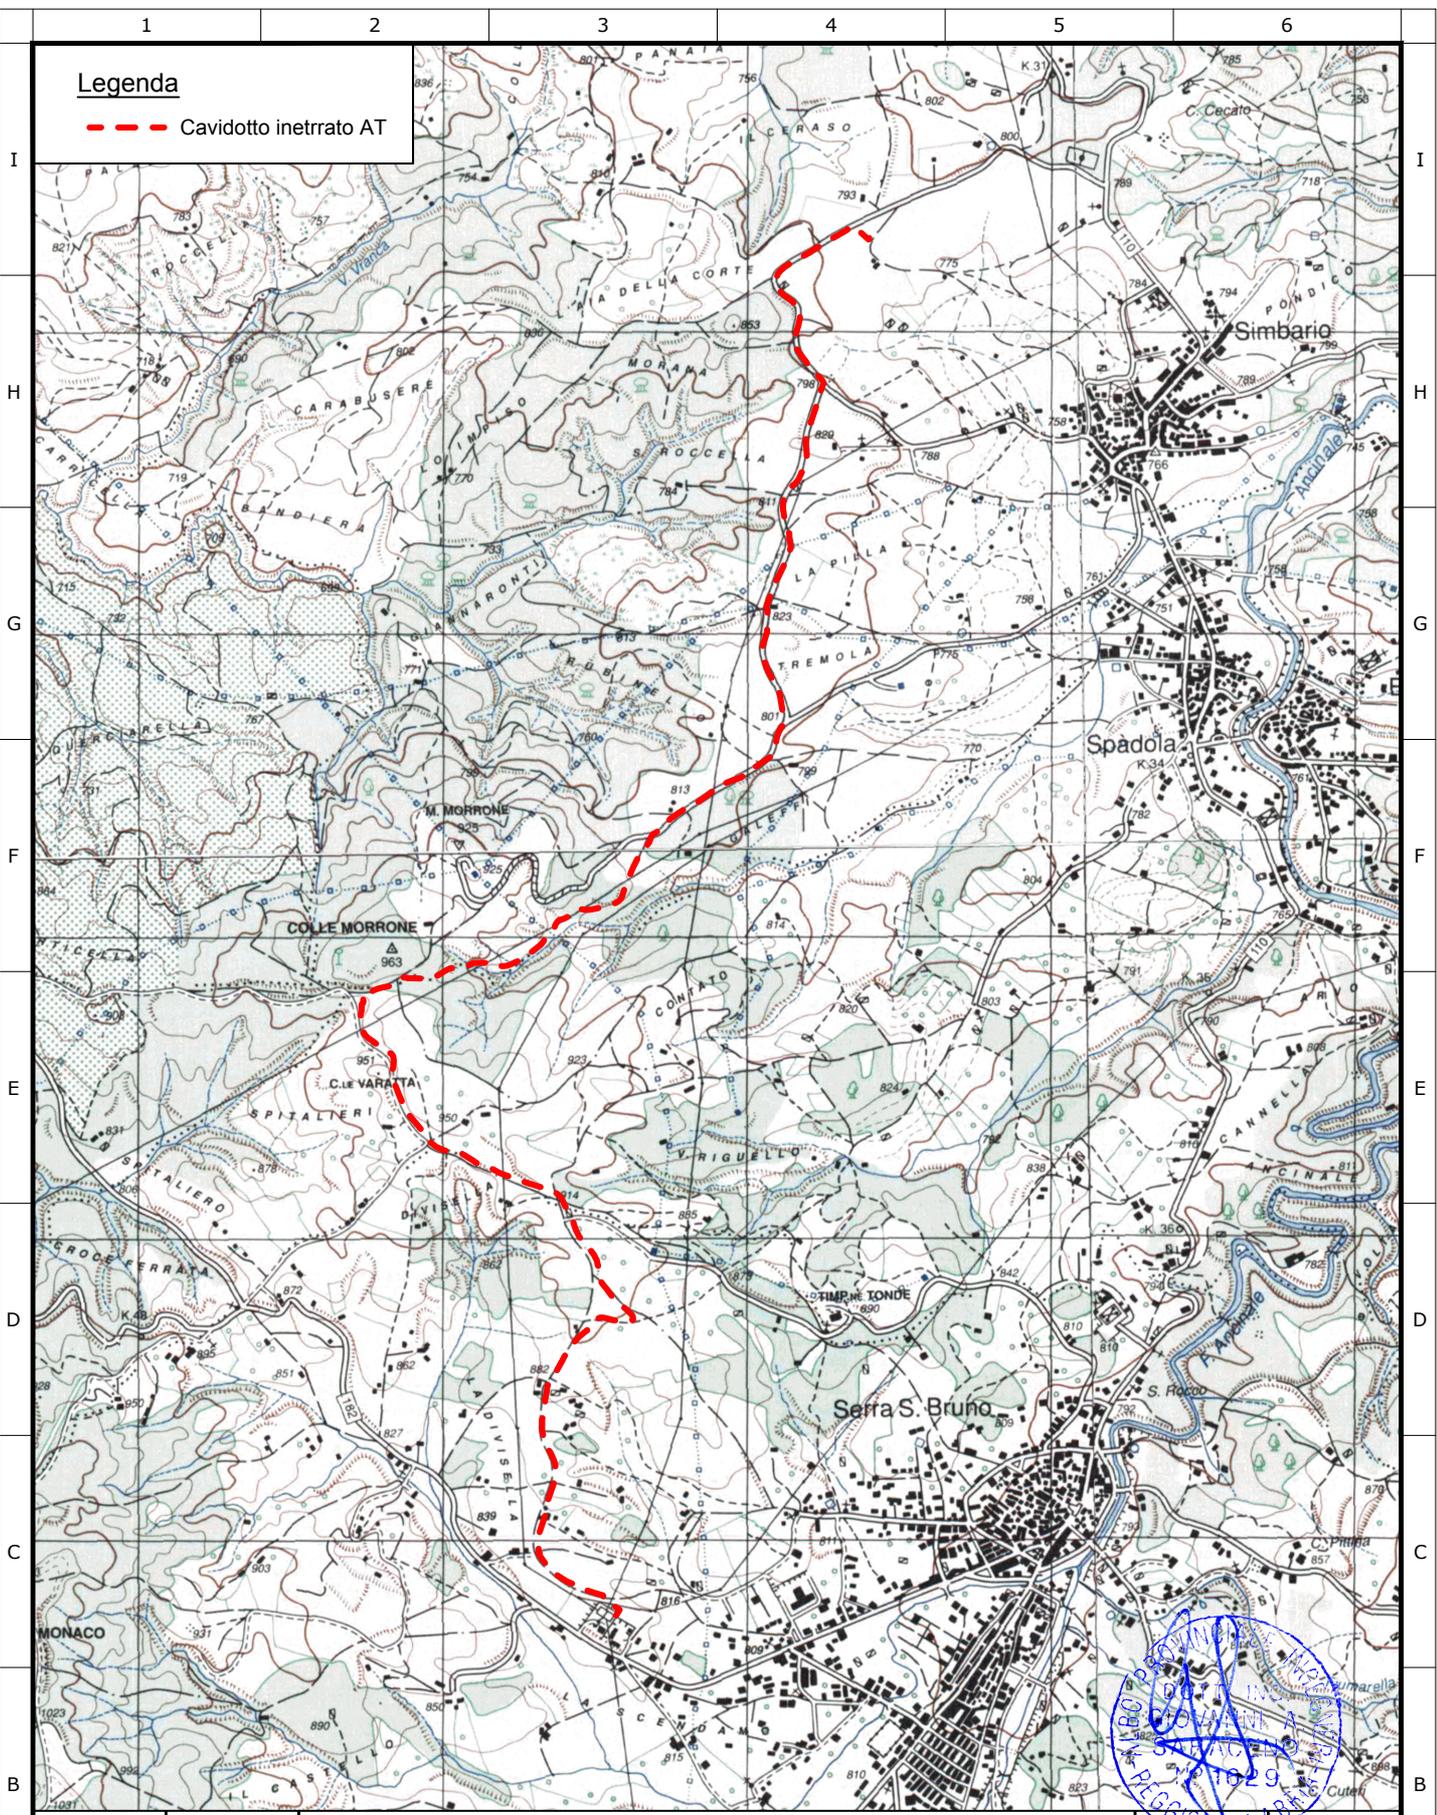

	0	20/07/18	EMISSION		3E
	Revisione	Data	DESCRIZIONE		WPD
A		Commissa	PARCO EOLICO "PRIMUS" CONNESSIONE ALLA RTN		Scala
					1:25.000
		3E Ingegneria S.r.l.	Titolo	CAVIDOTTO AT DI CONNESSIONE ALL CP DI SERRA SAN BRUNO	
			COROGRAFIA		A4
					Foglio
					1 di 1
					Id.
					092.17.04.W02