


Legenda

-  CP Serra San Bruno
-  Nuovo stallo "Primus"

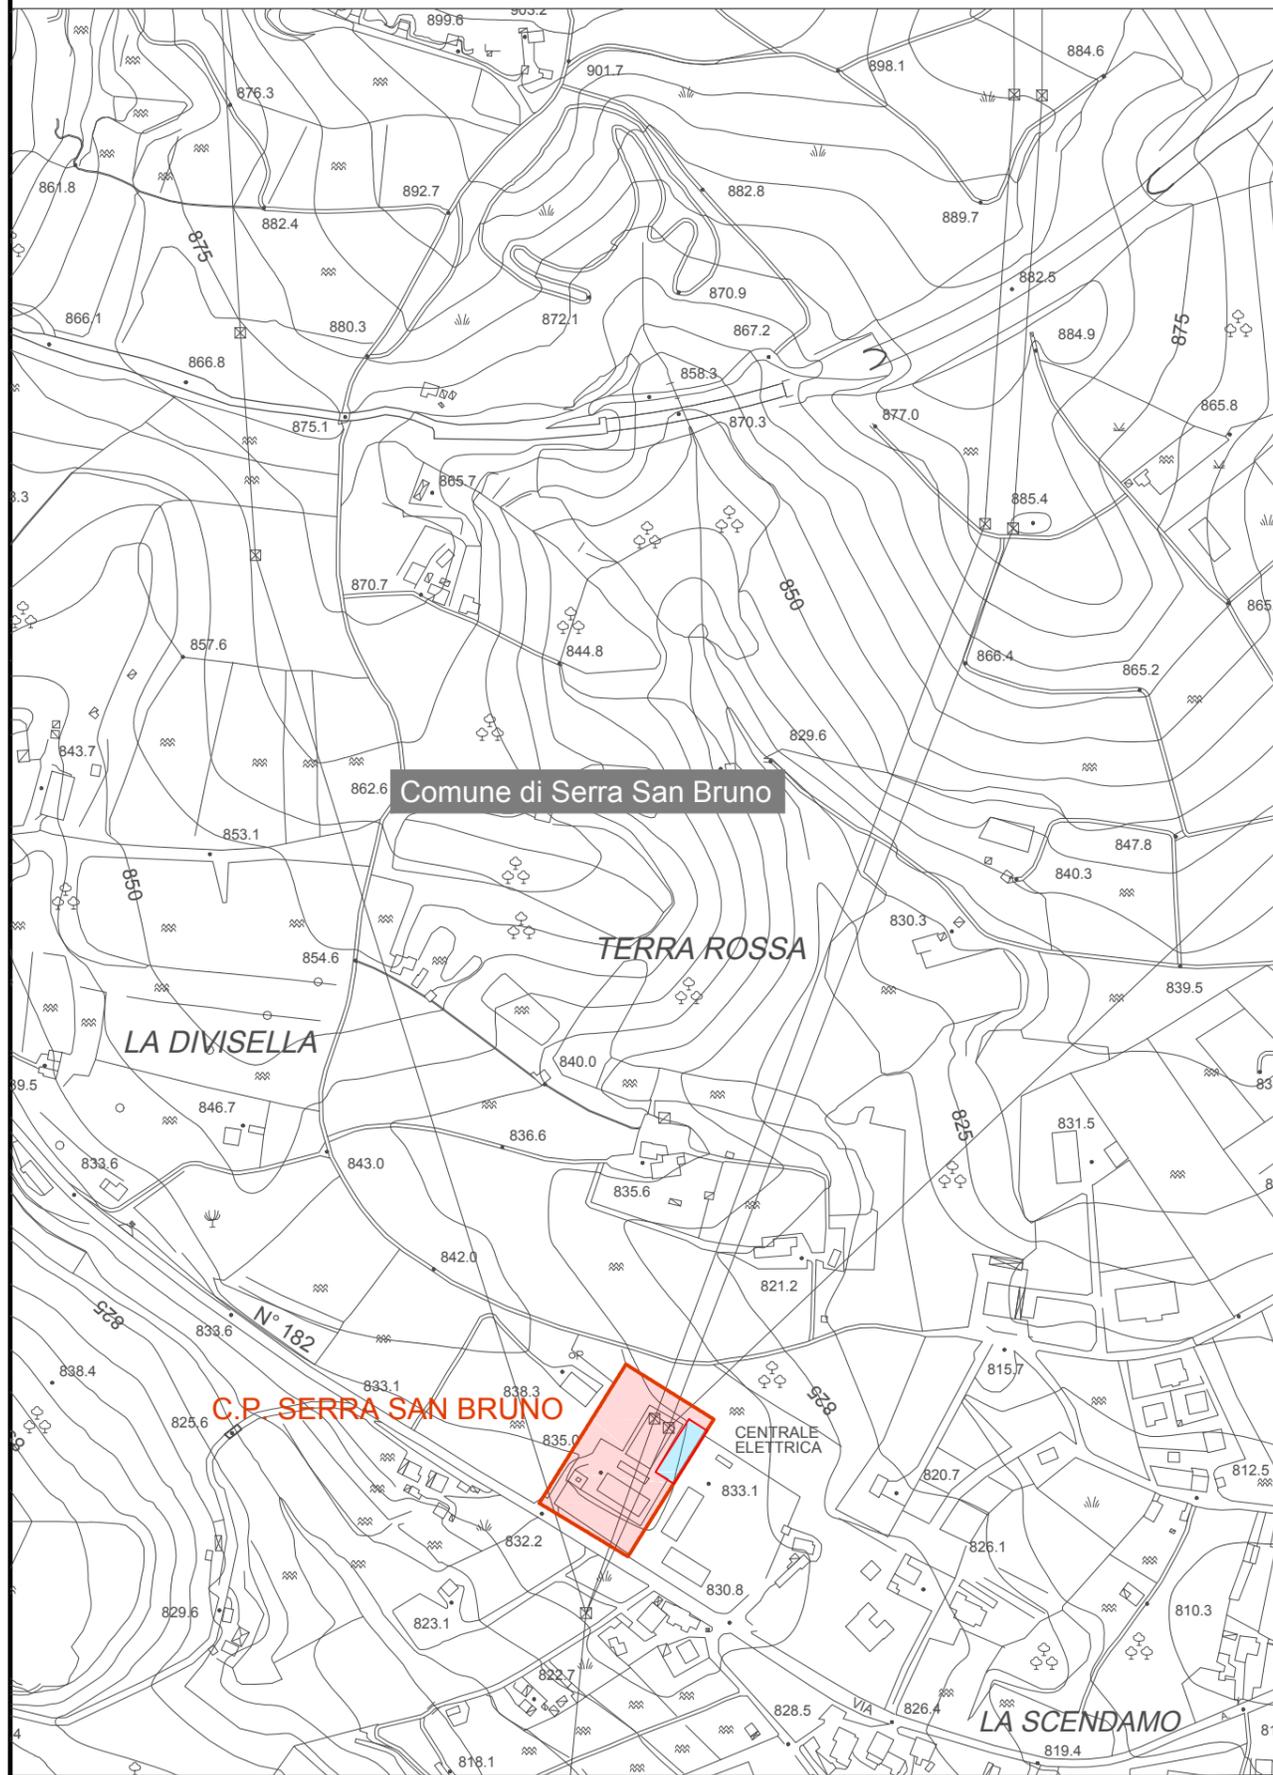

Impianto di rete per la connessione a 150kV dell' impianto Eolico "PRIMUS"

UBICATO IN COMUNE SAN NICOLA DA CRISSA (VV)

PROCEDURA AUTORIZZATIVA (Atto e/o Decreto Regionale o Provinciale) N° _____ del _____

PROGETTO DEFINITIVO AI FINI AUTORIZZATIVI

DOCUMENTAZIONE GENERALE

PARCO EOLICO "PRIMUS" - CONNESSIONE ALLA RTN

Cabina Primaria 150/20 kV "Serra San Bruno"
Ampliamento sezione a 150 kV - PLANIMETRIA SU CTR

IDENTIFICAZIONE ELABORATO

Livello prog.	Codice GOAL	Tipo docum.	N° elaborato	N° foglio	Tot. fogli	NOME FILE	DATA	SCALA
PD	T0735812	01	03	01	01	03 - Ampliamento CP Serra San Bruno Planimetria su CTR	Luglio 2018	1:5000

REVISIONI

REV.	DATA	DESCRIZIONE	ESEGUITO	VERIFICATO	APPROVATO
00	Lug. 2018	EMISSIONE	3E	WPD	ENEL

PROGETTAZIONE:



3E Ingegneria S.r.l.

IL RESPONSABILE TECNICO



GESTORE RETE ELETTRICA

e-distribuzione

FIRMA PER BENESTARE

RICHIEDENTE



FIRMA PER BENESTARE