


**Legenda**

- CP Serra San Bruno
- Nuovo stallo "Primus"

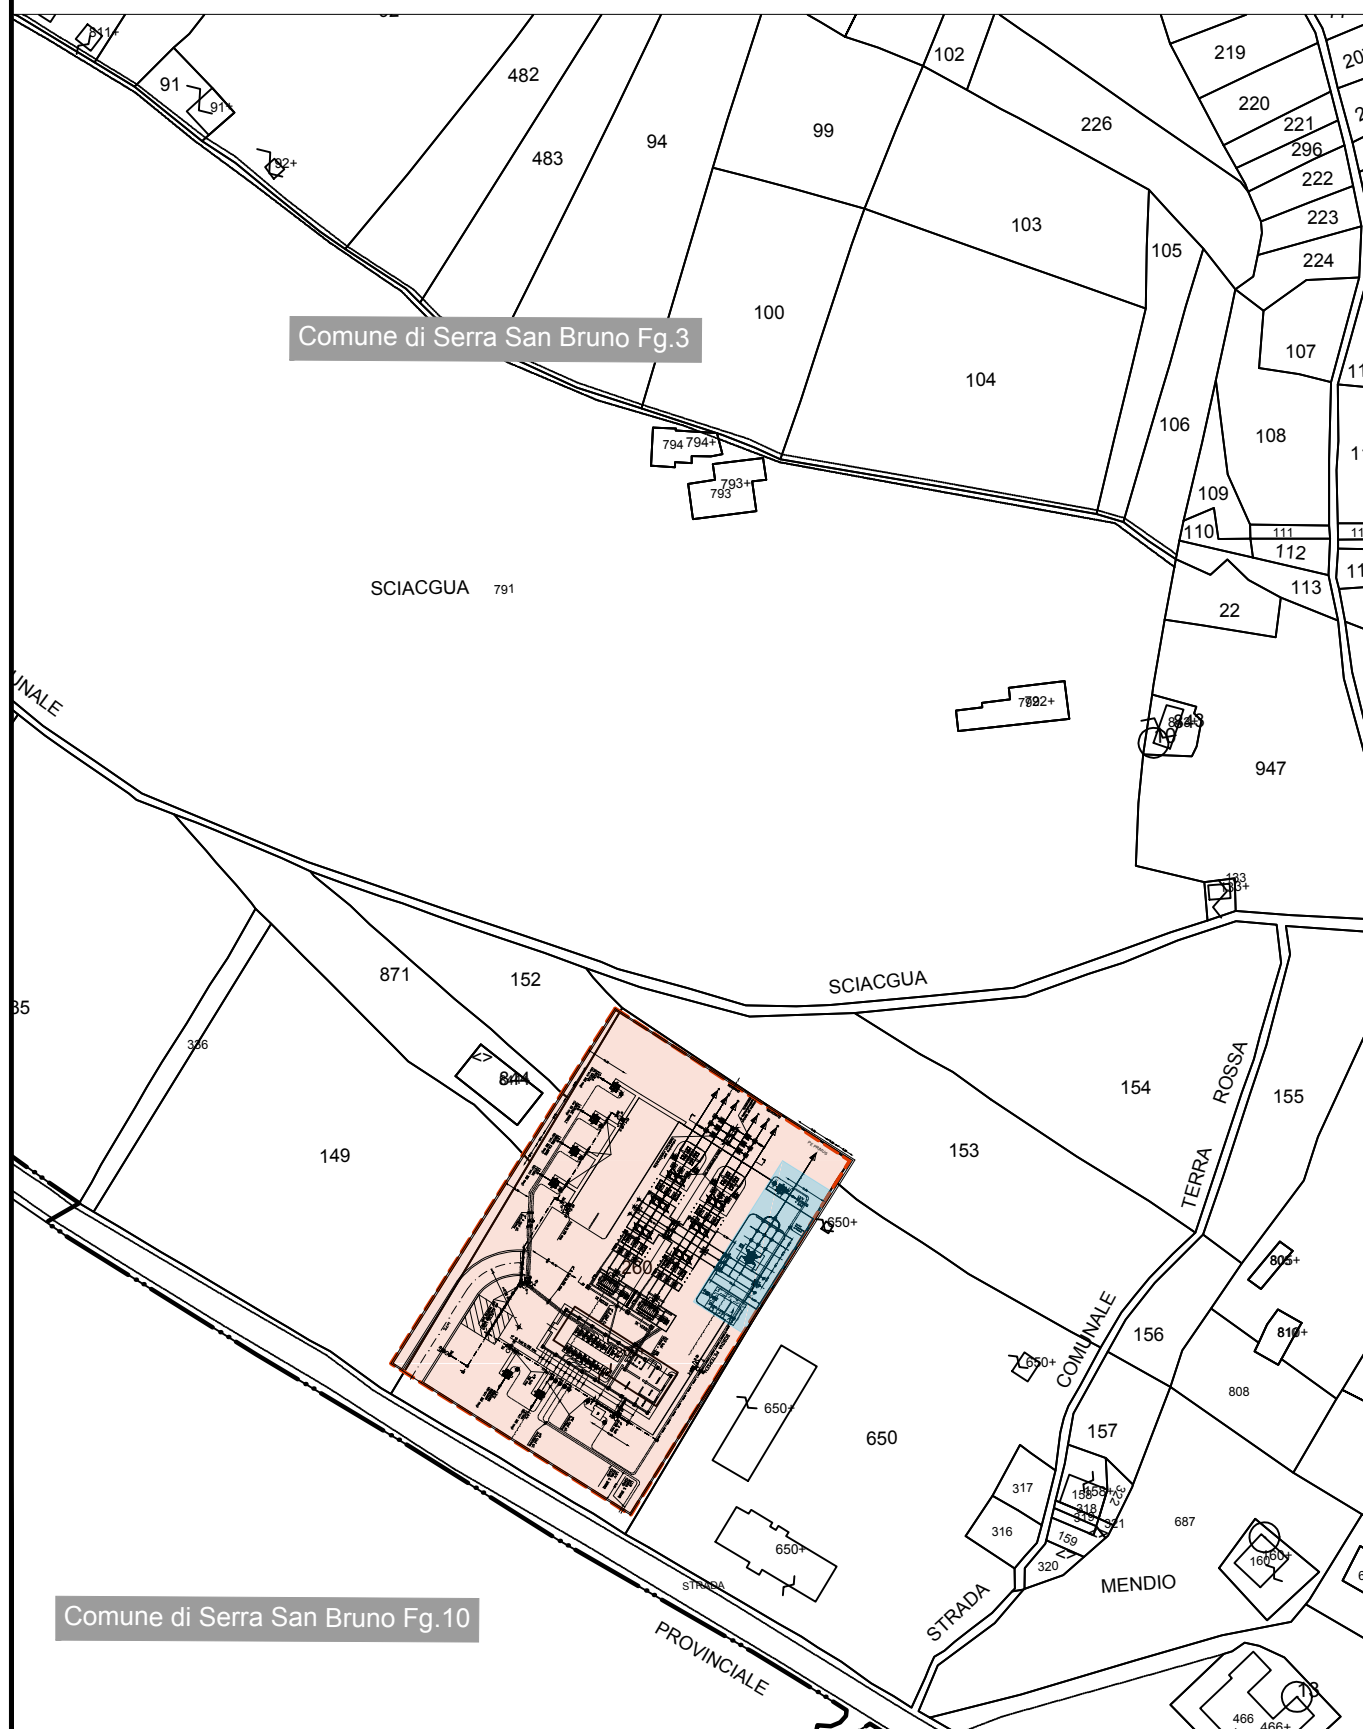

**Elenco particelle:**

Comune di Serra San Bruno Fg.3 particella 260  
 Proprietà - E-DISTRIBUZIONE S.P.A. con sede in ROMA - P.IVA: 5779711000

# Impianto di rete per la connessione a 150kV dell' impianto Eolico "PRIMUS"

UBICATO IN COMUNE SAN NICOLA DA CRISSA (VV)

PROCEDURA AUTORIZZATIVA (Atto e/o Decreto Regionale o Provinciale) N° \_\_\_\_\_ del \_\_\_\_\_

## PROGETTO DEFINITIVO AI FINI AUTORIZZATIVI

### DOCUMENTAZIONE GENERALE

#### PARCO EOLICO "PRIMUS" - CONNESSIONE ALLA RTN

Cabina Primaria 150/20 kV "Serra San Bruno"  
 Ampliamento sezione a 150 kV - PLANIMETRIA SU MAPPA CATASTALE

IDENTIFICAZIONE ELABORATO

Livello prog.	Codice GOAL	Tipo docum.	N° elaborato	N° foglio	Tot. fogli	NOME FILE	DATA	SCALA
<b>PD</b>	T0735812	<b>01</b>	<b>04</b>	<b>01</b>	<b>01</b>	04 - Ampliamento CP Serra San Bruno Planimetria su mappa catastale	Luglio 2018	1:2000

REVISIONI

REV.	DATA	DESCRIZIONE	ESEGUITO	VERIFICATO	APPROVATO
00	Lug. 2018	EMISSIONE	3E	WPD	ENEL

PROGETTAZIONE:



**3E Ingegneria S.r.l.**

IL RESPONSABILE TECNICO



GESTORE RETE ELETTRICA



FIRMA PER BENESTARE

RICHIEDENTE



FIRMA PER BENESTARE