





Legenda

- Perimetro opere
- + Camini h 60 m

Coord. Geogr. Gauss Boaga e GRADI

	N	E
Camino 1	5008442,626 45°13'39,05"	1550173,8 9°38'19,58"
Camino 2	5008420,257 45°13'38,31"	1550205,747 9°38'21,00"
Camino 3	5008397,888 45°13'37,59"	1550237,694 9°38'22,49"

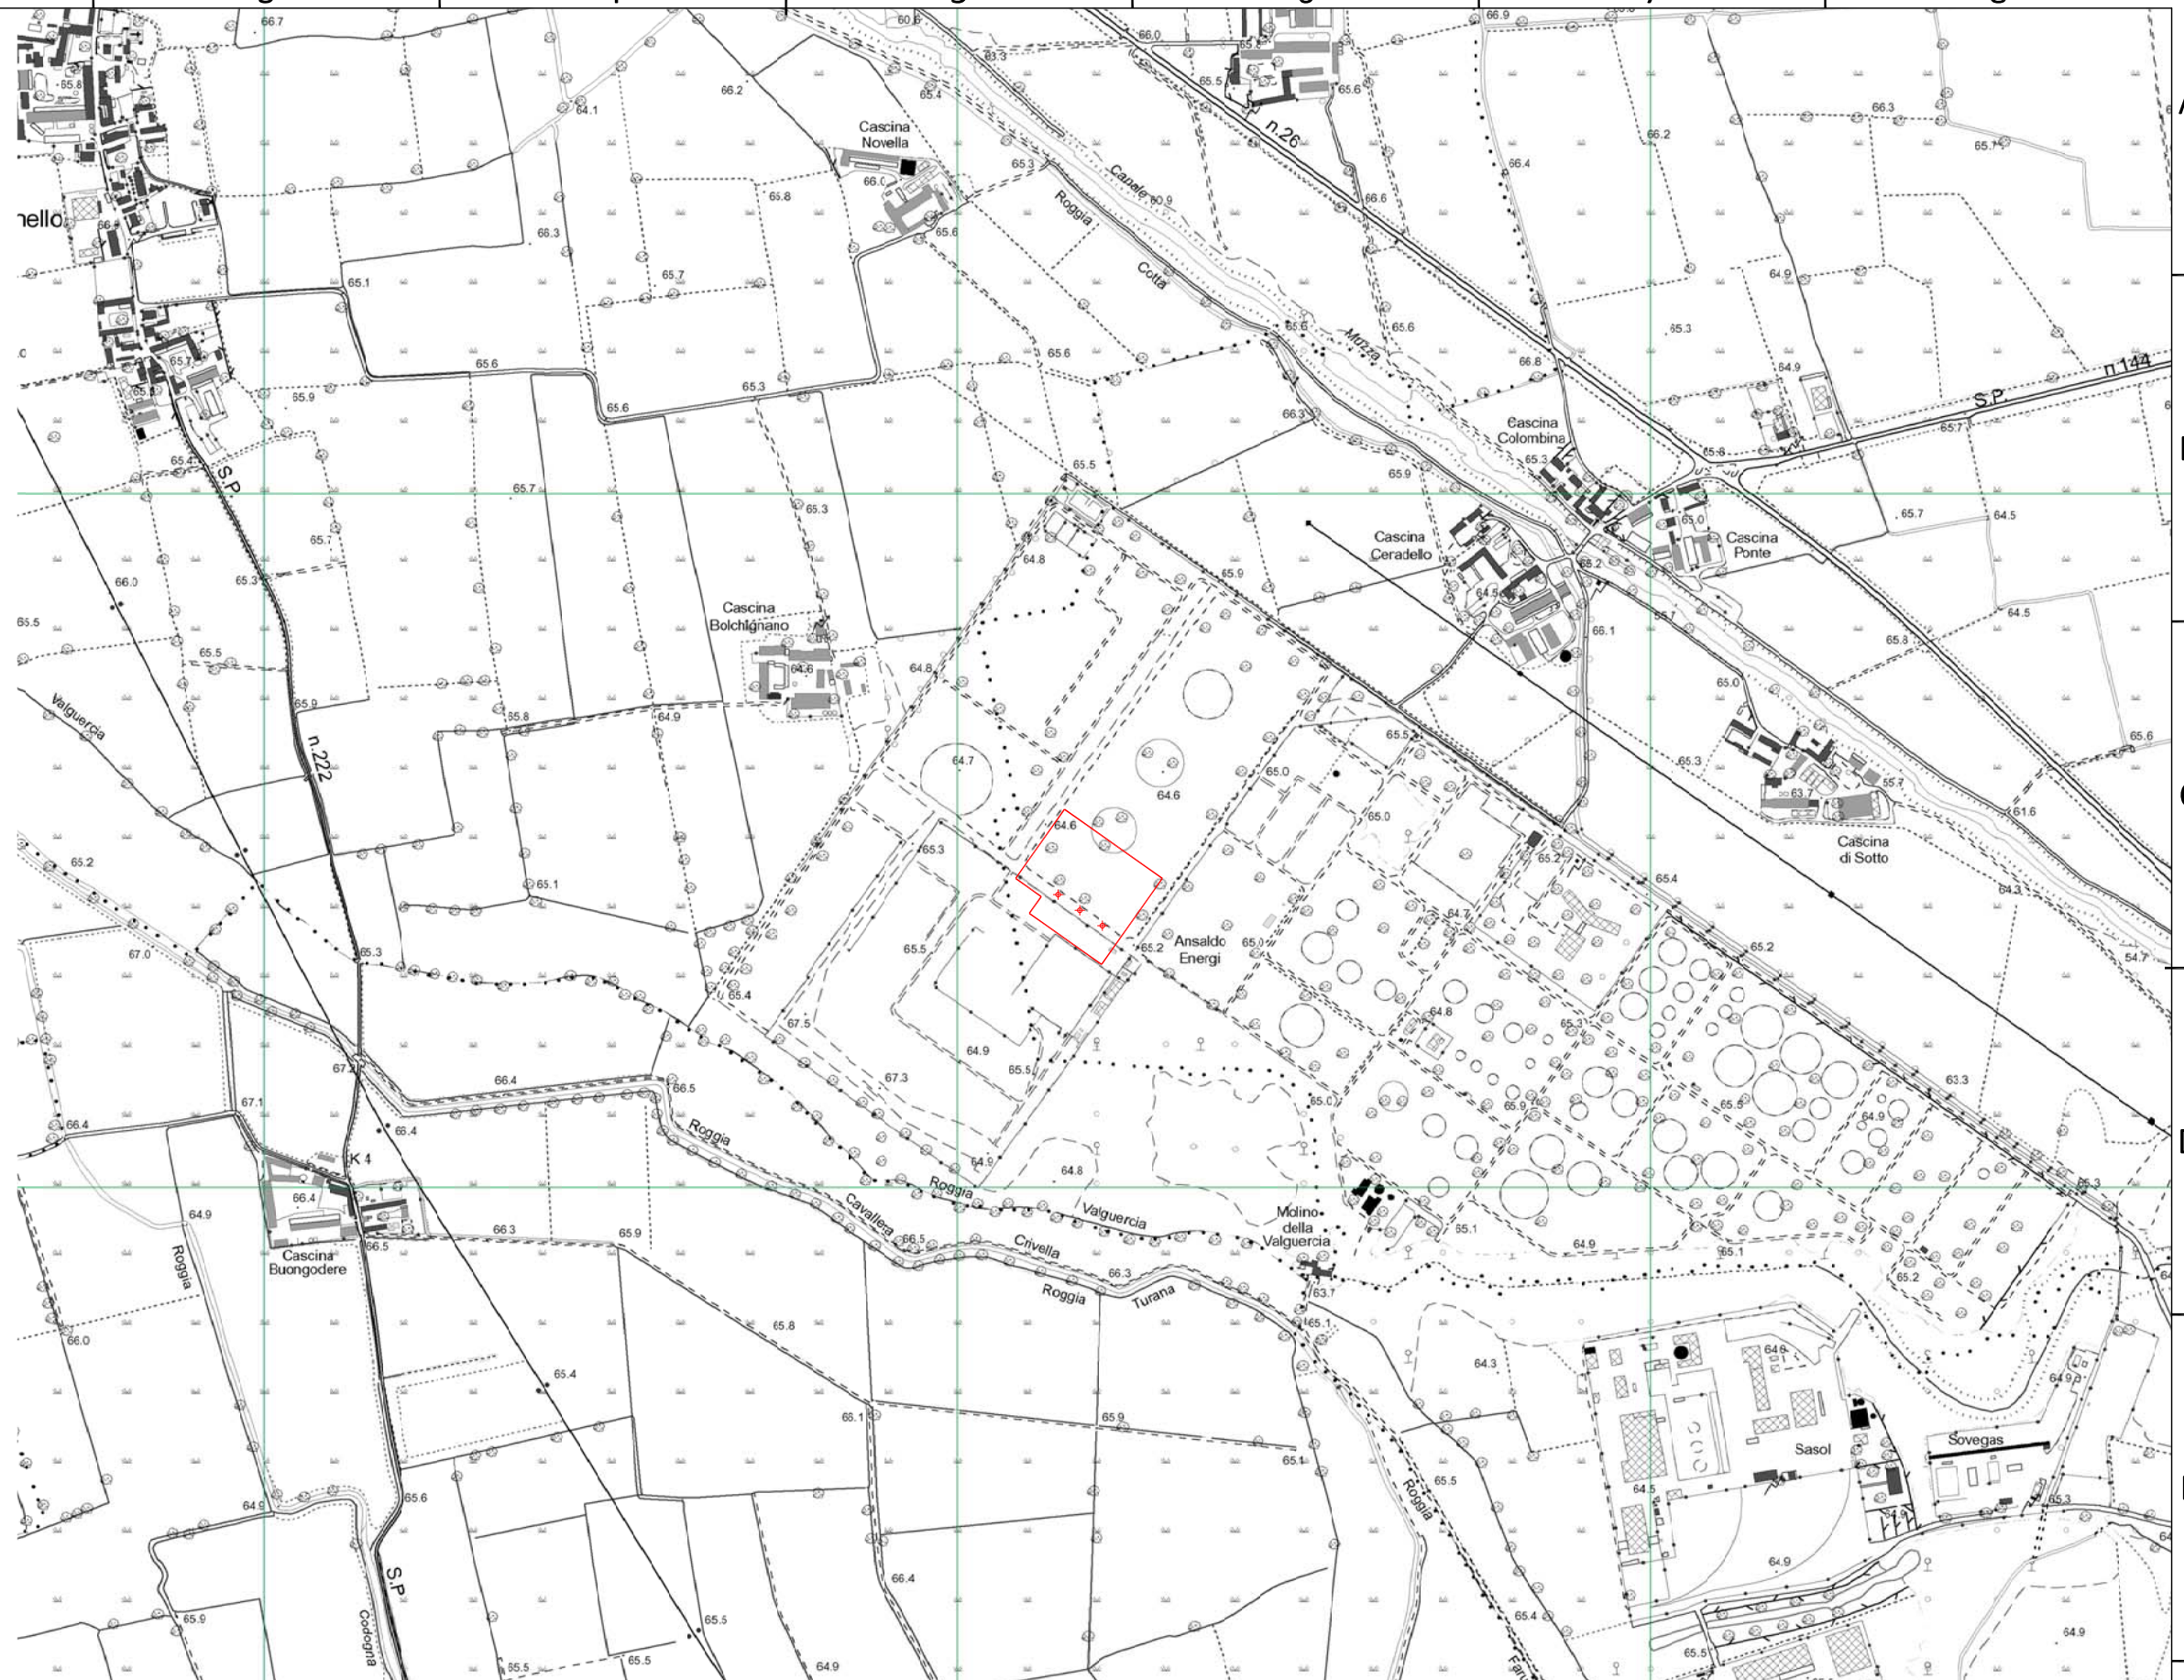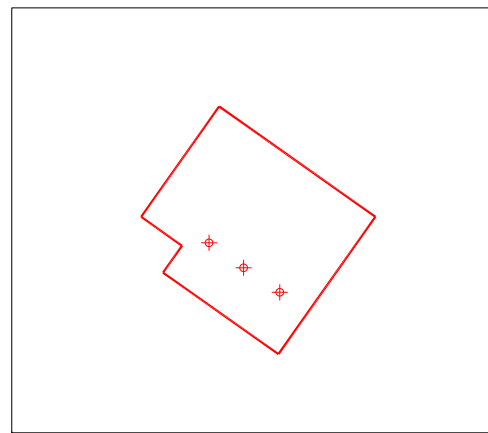

TIMBRO	REALIZZATO DA	Note di revisione				PROGETTO			TITOLO TAVOLA																					
	tiemes srl Via A. Sangiorgio 15, 20145 Milano tel: 024983104 - fax: 0249631510 PEC: info@pec.tiemes.it - mail: info@tmsweb.it PROPRIETARIO Sorgenia Power Spa Via A. Algardi 4 20148 Milano	<table border="1"> <tr> <td></td><td></td><td></td><td></td><td></td><td></td> </tr> <tr> <td>00</td><td>19/09/19</td><td>Prima emissione</td><td>AC</td><td>VDA</td><td></td> </tr> <tr> <td>REV.</td><td>DATA</td><td>DESCRIZIONE</td><td>PREP</td><td>APPR</td><td></td> </tr> </table>							00	19/09/19	Prima emissione	AC	VDA		REV.	DATA	DESCRIZIONE	PREP	APPR		Impianto Peaker di Bertonico Comune di Bertonico (LO)			NOME FILE B.003.1_Inquadramento_su_CTR	FORMATO A3	SCALA 1:10.000	Inquadramento su CTR 10.000			
00	19/09/19	Prima emissione	AC	VDA																										
REV.	DATA	DESCRIZIONE	PREP	APPR																										
								CODICE PROGRESSIVO PROGETTO PROCEDURA TIPO DOC TAVOLA REVISIONE 19023BRTNAT0100																						

Le informazioni contenute in questo documento appartengono al Proprietario. Il documento deve essere utilizzato esclusivamente dal destinatario in relazione alle finalità per le quali è stato ricevuto. È vietata qualsiasi forma di riproduzione o di divulgazione senza l'esplicito consenso del Proprietario.