
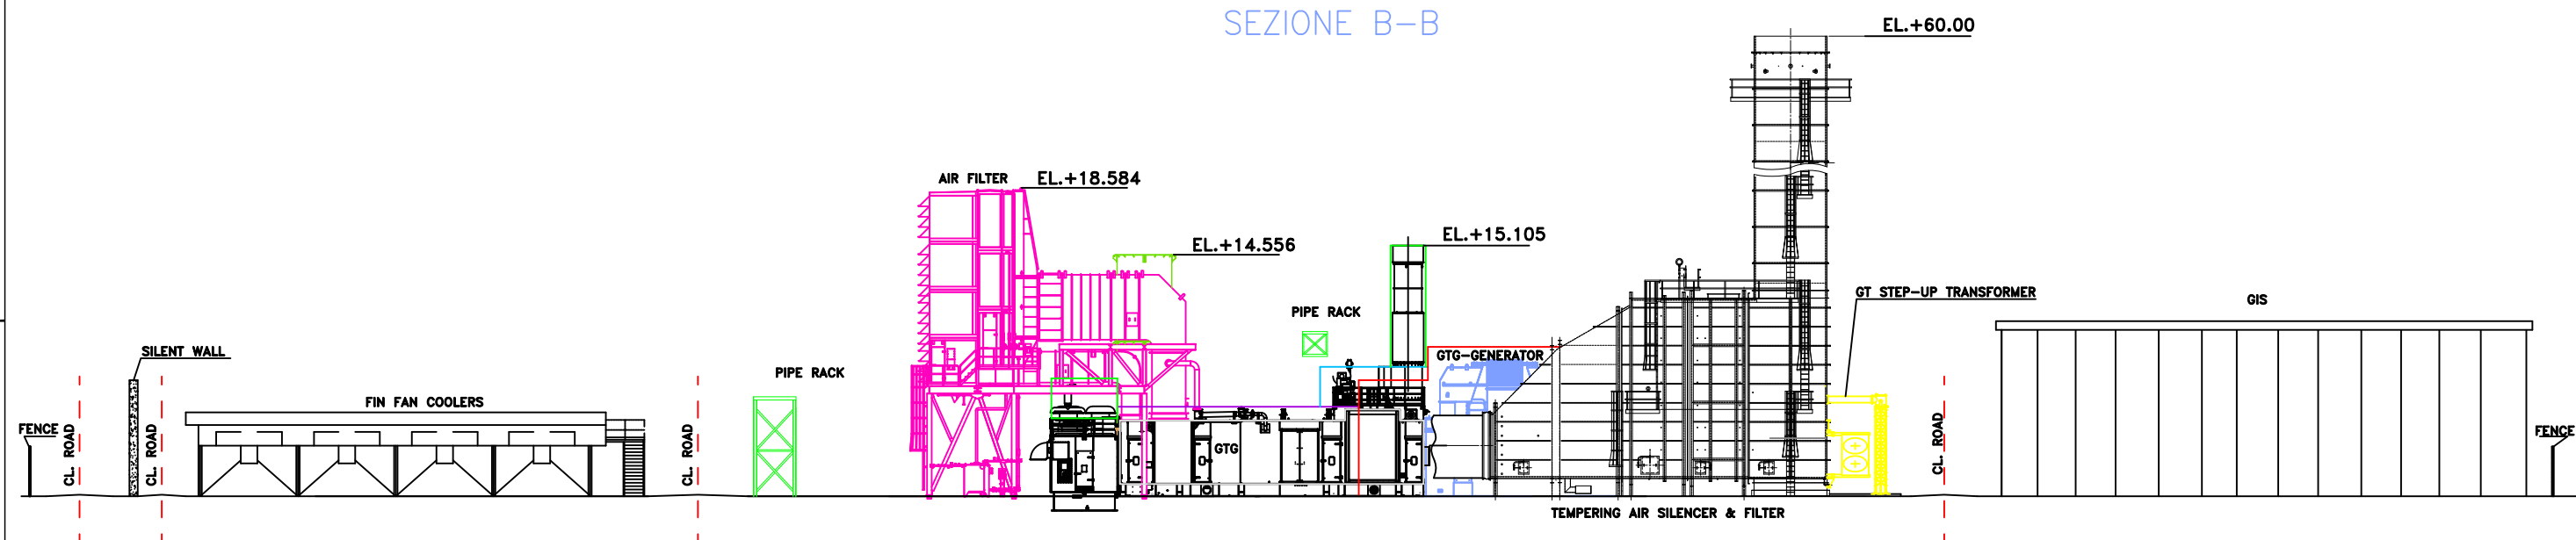
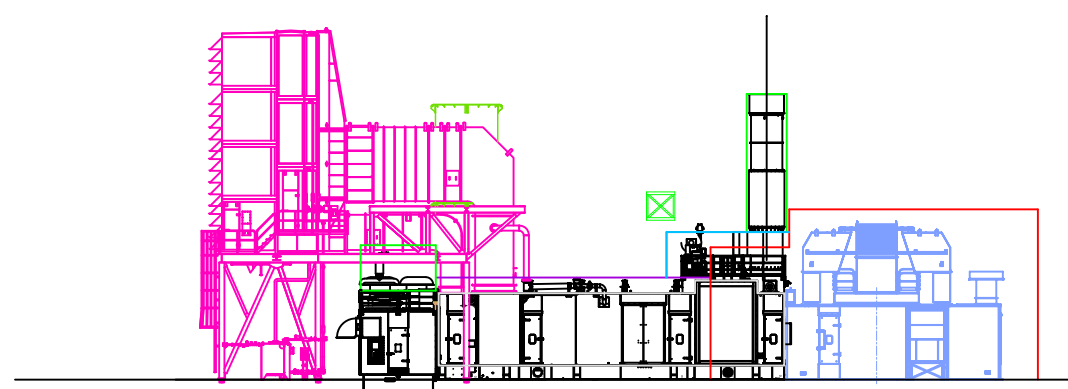


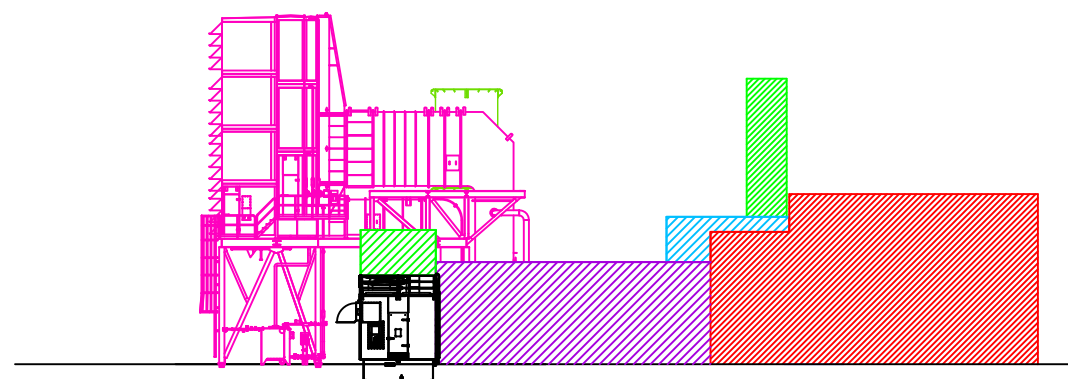

TIMBRO 	REALIZZATO DA  tiemes srl Via A. Sangiorgio 15, 20145 Milano tel: 0249831104 - fax: 0249631510 PEC: info@pec.tiemes.it - mail: info@tmsweb.it	Note di revisione					PROGETTO			TITOLO TAVOLA														
							Impianto Peaker di Bertonico Comune di Bertonico (LO)			Sezioni Opere														
							NOME FILE		FORMATO	SCALA														
							B.003.4_Sezioni_impianto		A3	1:400														
							NOTE																	
						Le informazioni contenute in questo documento sono intestate al Proprietario. Il documento deve essere utilizzato esclusivamente dal destinatario (a relazione alle finali) per le mail a stato (rispetto). E' vietata qualsiasi forma di riproduzione o di disseminazione senza l'esplicito consenso del Proprietario.																		
	PROPRIETARIO  Sorgenia Power Spa Via A. Algardi 4 20148 Milano	00 19/09/19 Prima emissione AC VDA																						
		REV.	DATA	DESCRIZIONE		PREP	APPR																	
												CODICE												
		PROGRESSIVO			PROGETTO		PROCEDURA		TIPO DOC	TAVOLA	REVISIONE													
		1	9	0	2	3	B	R	T	N	A	T	0	4	0	0								