





Legenda

- Perimetro opere
- ⊕ Camini h 60 m

Coord. Geogr. Gauss Boaga e GRADI

	N	E
Camino 1	5008442,626 45°13'39,05"	1550173,8 9°38'19,58"
Camino 2	5008420,257 45°13'38,31"	1550205,747 9°38'21,00"
Camino 3	5008397,888 45°13'37,59"	1550237,694 9°38'22,49"

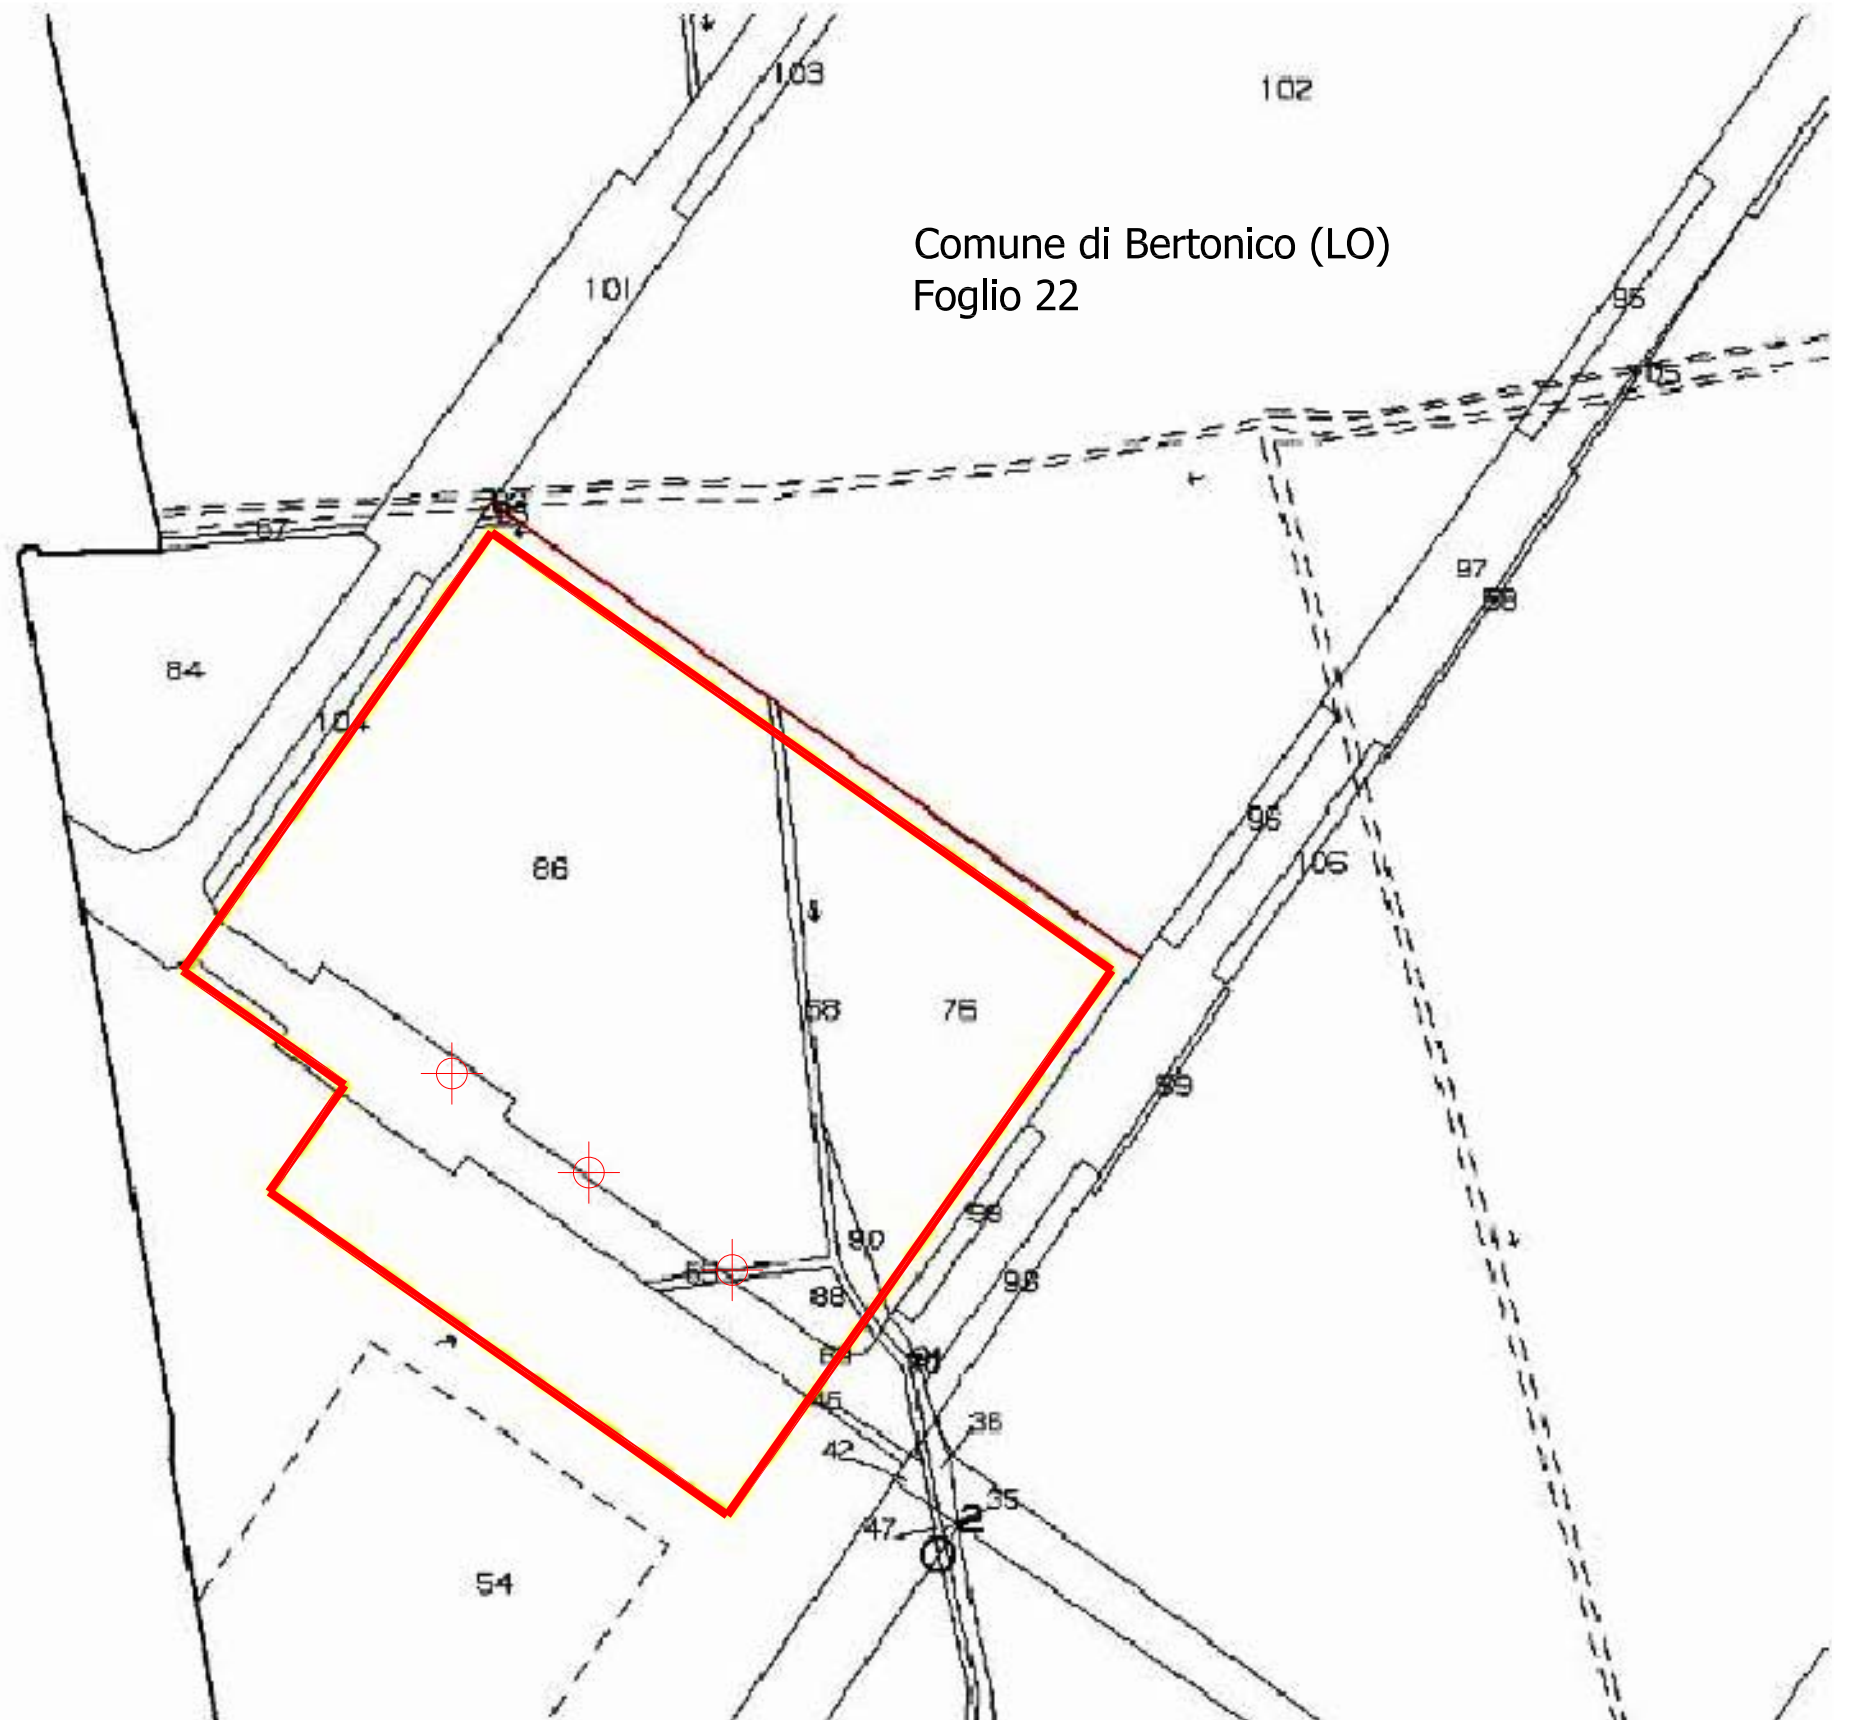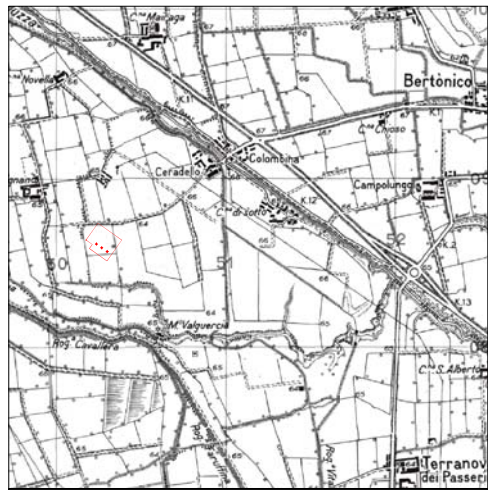

Comune di Bertonico (LO)  
Foglio 22

<b>TIMBRO</b>  Dott. Ing. VINCENZO D'ASCENZO 20912	<b>REALIZZATO DA</b>  temes s.r.l. Via A. Sangiorgio 15, 20145 Milano tel: 024983104 - fax: 0249631510 PEC: info@pec.temes.it - mail: info@tmsweb.it	<b>Note di revisione</b>					<b>PROGETTO</b> Impianto Peaker di Bertonico Comune di Bertonico (LO)			<b>TITOLO TAVOLA</b> Inquadramento su catastale																														
		<table border="1"> <tr> <td>00</td> <td>19/09/19</td> <td>Prima emissione</td> <td>AC</td> <td>VDA</td> </tr> <tr> <th>REV.</th> <th>DATA</th> <th>DESCRIZIONE</th> <th>PREP</th> <th>APPR</th> </tr> </table>					00	19/09/19	Prima emissione	AC	VDA	REV.	DATA	DESCRIZIONE	PREP	APPR	NOME FILE B.003.5_Inq_catastale	FORMATO A3	SCALA n.a.	<table border="1"> <tr> <th colspan="6">CODICE</th> </tr> <tr> <th>PROGRESSIVO</th> <th>PROGETTO</th> <th>PROCEDURA</th> <th>TIPO DOC</th> <th>TAVOLA</th> <th>REVISIONE</th> </tr> <tr> <td>19023</td> <td>BRTN</td> <td>AT</td> <td>05</td> <td>00</td> <td></td> </tr> </table>					CODICE						PROGRESSIVO	PROGETTO	PROCEDURA	TIPO DOC	TAVOLA	REVISIONE	19023	BRTN	AT	05
00	19/09/19	Prima emissione	AC	VDA																																				
REV.	DATA	DESCRIZIONE	PREP	APPR																																				
CODICE	
PROGRESSIVO	PROGETTO	PROCEDURA	TIPO DOC	TAVOLA	REVISIONE																																			
19023	BRTN	AT	05	00																																				

Le informazioni contenute in questo documento appartengono al Proprietario. Il documento deve essere utilizzato esclusivamente dal destinatario in relazione alle finalità per le quali è stato ricevuto. E' vietata qualsiasi forma di riproduzione o di divulgazione senza l'esplicito consenso del Proprietario