

NOTE GENERALI

NOTE:  
DIMENSIONI: TUTTE LE DIMENSIONI SONO IN MILLIMETRI, SALVO OVE DIVERSAMENTE INDICATO.

LEGENDA:


ELABORATI DI RIFERIMENTO:  
 CG1000-PSXDPSV-0000000000-01 NOTE GENERALI  
 CG1000-PSXDPSV-0000000000-01 NOTE GENERALI

NOTES:  
DIMENSIONS: DIMENSIONS ARE IN MILLIMETRES UNLESS OTHERWISE NOTED.

LEGENDS:

REFERENCES:  
 CG1000-PSXDPSV-0000000000-02 GENERAL NOTES  
 CG1000-PSXDPSV-0000000000-02 GENERAL NOTES

QUESTO ELABORATO GRAFICO VA LETTO INSIEME A:  
 THIS DRAWING TO BE READ IN CONJUNCTION WITH:  
 CG1002-PAXDPSV-SBVS000000-01  
 CG1002-PPXDPSV-SBVS000000-01  
 CG1002-PBXDPSV-SBVS000000-01  
 CG1002-PBXDPSV-SBVS000000-03  
 CG1002-PBXDPSV-SBVS000000-04  
 CG1002-PBXDPSV-SBVS000000-05  
 CG1002-PBXDPSV-SBVS000000-06  
 CG1002-PBXDPSV-SBVS000000-07  
 CG1002-PBXDPSV-SBVS000000-08  
 CG1002-PBXDPSV-SBVS000000-09  
 CG1002-PBXDPSV-SBVS000000-10  
 CG1002-PDXDPSV-SBVS000000-01

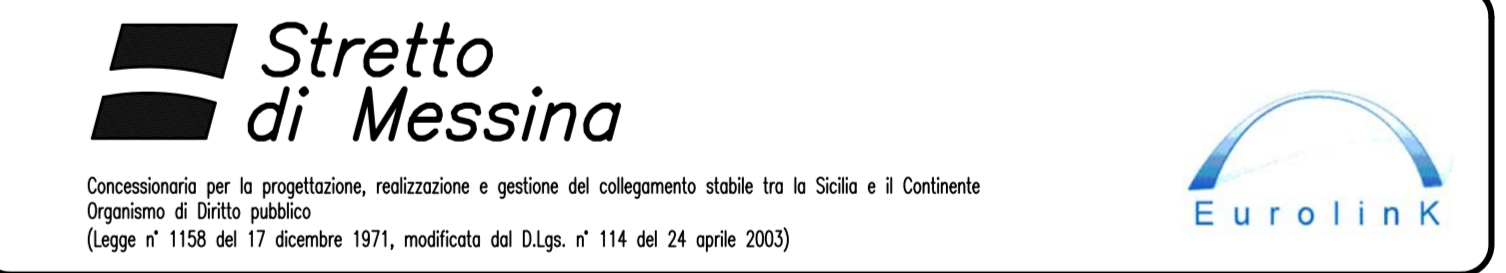

PONTE SULLO STRETTO DI MESSINA  
 PROGETTO DEFINITIVO

EUROLINK S.C.p.A.  
 IMPRESA S.p.A. (Mandatante)  
 SOCIETA' ITALIANA PER CONDOTTE D'ACQUA S.p.A. (Mandatante)  
 COOPERATIVA MURATORI E CEMENTISTI - C.M.C. di Ravenna Soc. Coop. a.r.l. (Mandatante)  
 SACOT S.A.S. (Mandatante)  
 ISHKAWAJIMA - HARIMA HEAVY INDUSTRIES CO. Ltd. (Mandatante)  
 A.C.I. S.C.P.A. - CONSORZIO STABILE (Mandatante)

IL PROGETTISTA <b>COWI</b> Ing. E.M. Vajz Dott. Ing. E. Pozzi Dott. Ingegneri Milano n° 15408	IL CONTRATTO GENERALE Project Manager (Ing. P.P. Marcheselli)	STRETTO DI MESSINA Direttore Generale e RSP Valutazione (Ing. G. Fiammenghi)	STRETTO DI MESSINA Amministratore Delegato (Dott. P. Ciucci)
--	---	---	--

OPERA D'ATTRAVERSAMENTO  
 SOVRASTRUTTURE  
 STRUTTURE TERMINALI  
 STRUTTURA TERMINALE SICILIA  
 STRUTTURA IN ACCIAIO 2

REV.	DATA	DESCRIZIONE	REDATTO	VERIFICATO	APPROVATO	SCALA:
10	20-06-2011	EMISSIONE FINALE	FR	MC	MC/LSJ	1:100