


# SCHEMA SISTEMI FLUIDI

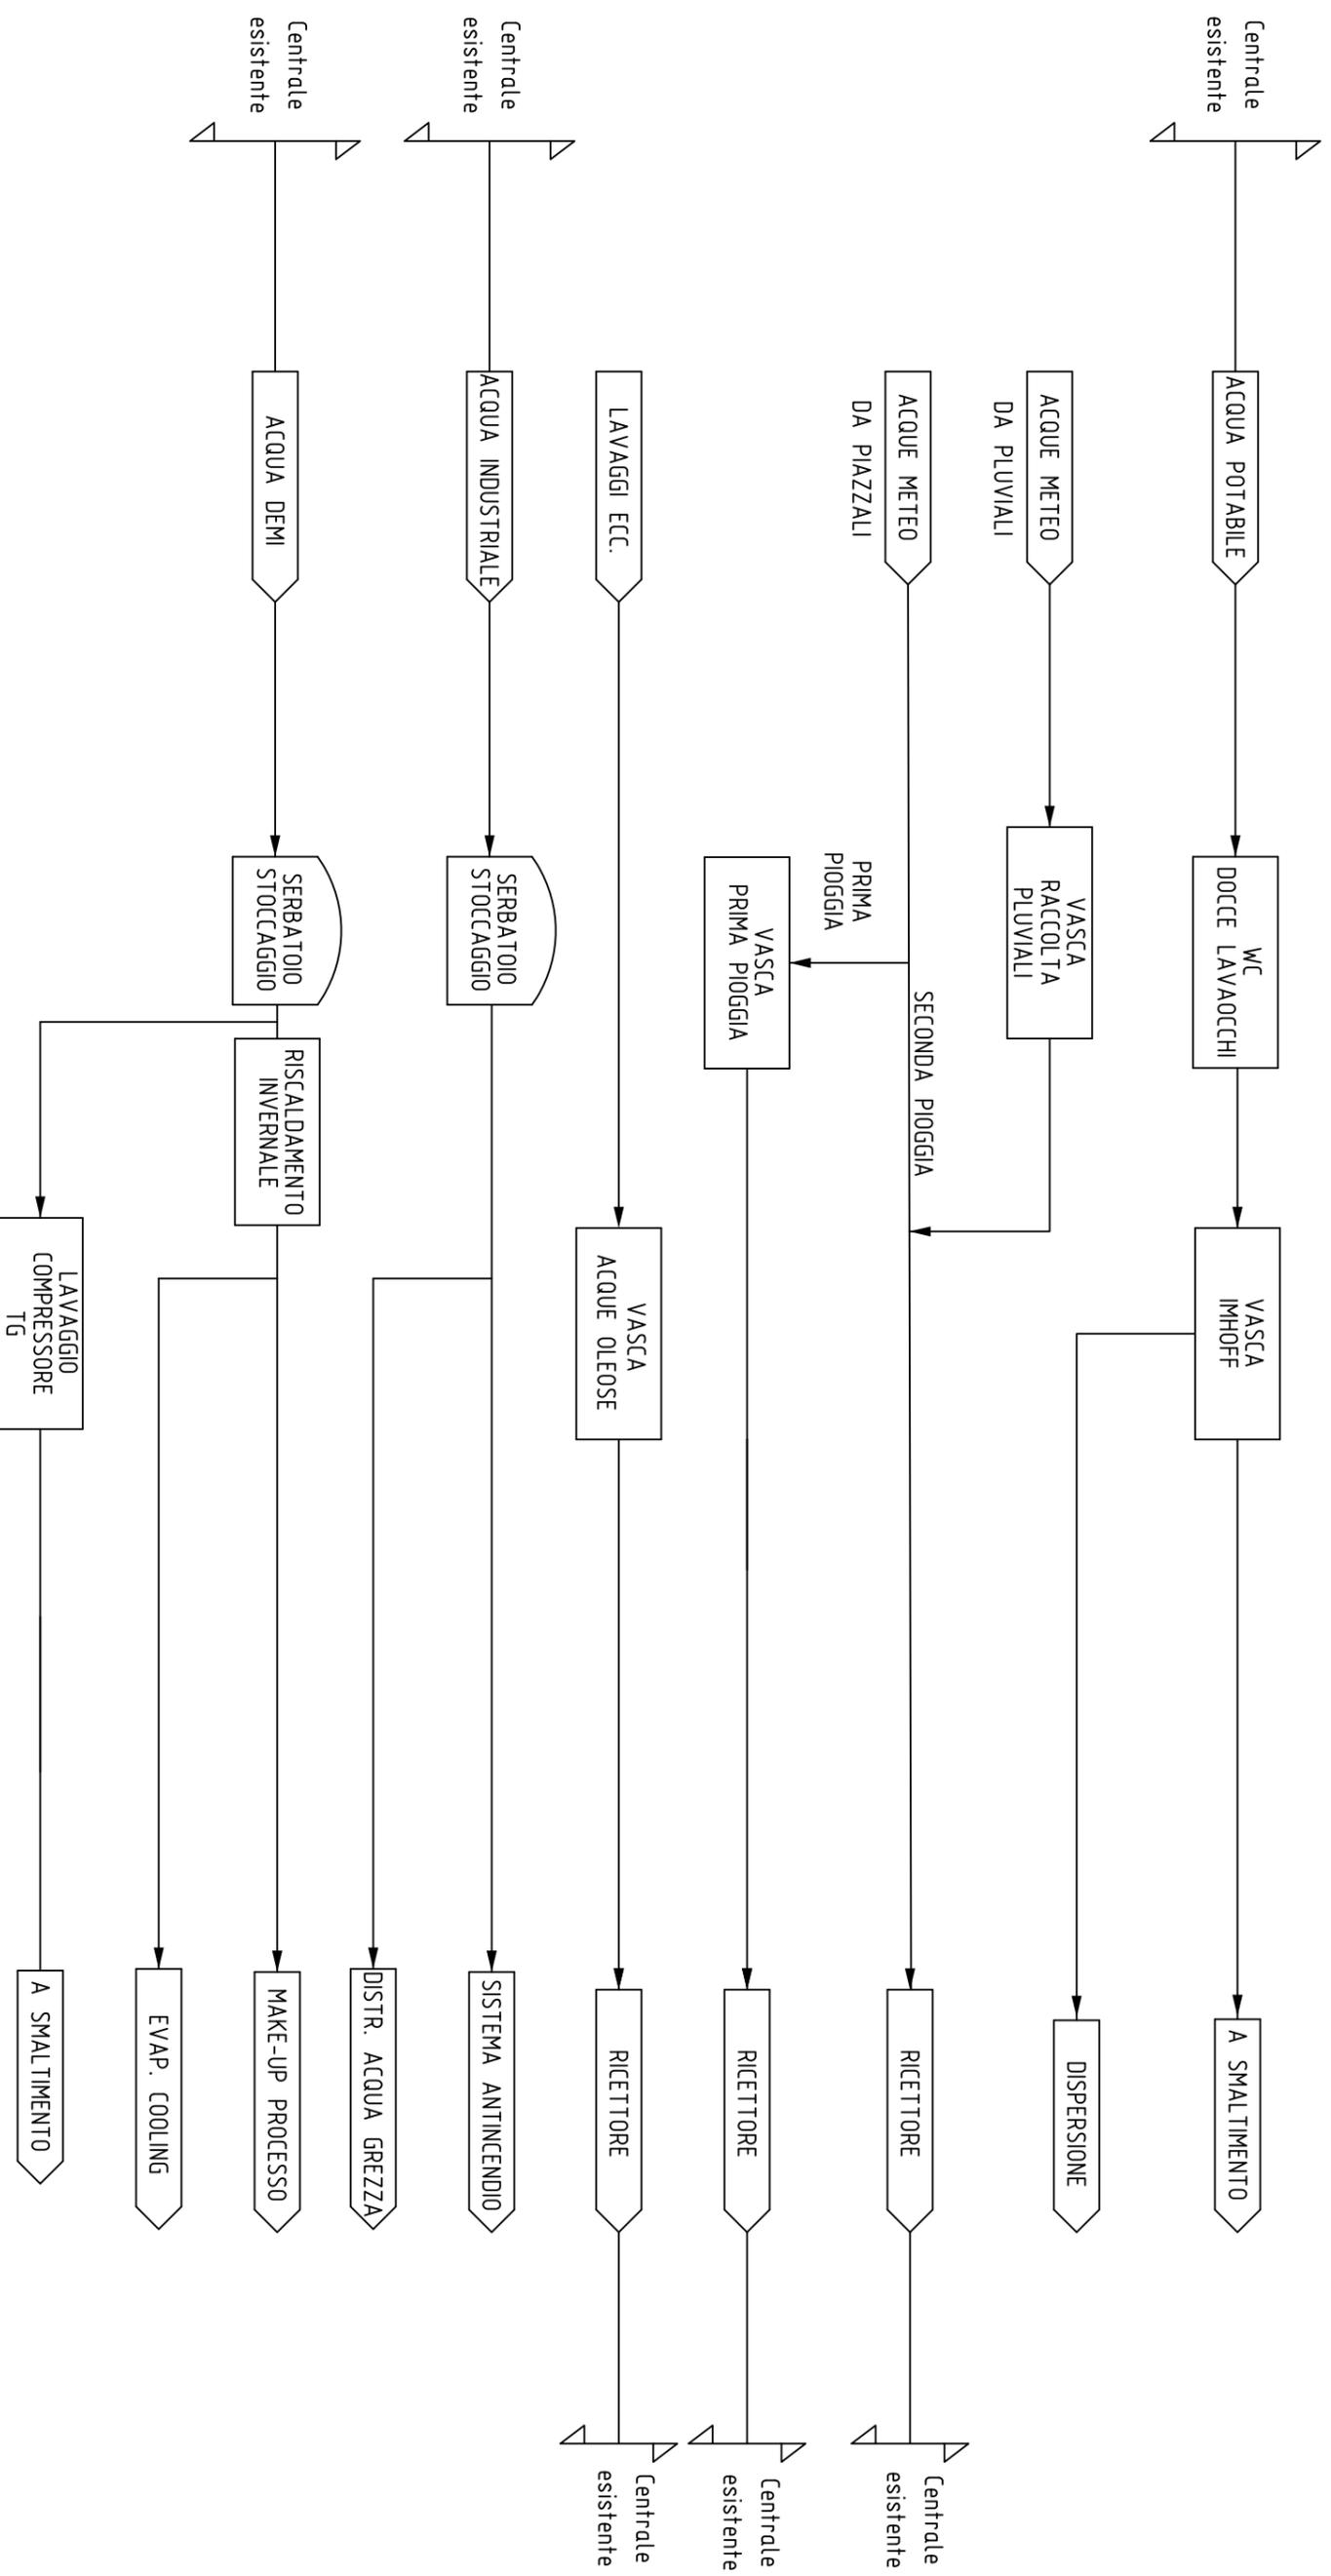

Rev.	St.	Sc.	Descrizione	Rev. St. Sc.	Verificato	Verificato	Verificato	Verificato	Approvato	Data
A	E		EMMISSIONE							24-09-19

Commissa		Ente/Ente		Cassa Inter. / Contr. class.		Tipo doc. / Scad. scad.		Scad. / Derivato da		Rev. / rev.	
13/0000183		Pöyry		143000183S000P002		143000183S000P002		-		-	

Progetto/projet		Cliente/client		Titolo		Schema	
IMPIANTO PEAKER di BERTONICO		Aronzina		SCHEMA SISTEMI FLUIDI		-	

Nome file / identificativo		Codice struttura		Codice documento		Rev./rev.		Foglio		Segna	
B.001.10_Schema_sistemi_fluidi		_fluidi		143000183S000P002		-		001		-	