




Centrale termoelettrica "La Casella"
Energy Storage System (ESS)

LISTA DI CONTROLLO PER
LA VALUTAZIONE PRELIMINARE

Allegato 3
Localizzazione interventi

Scala: 1:10000

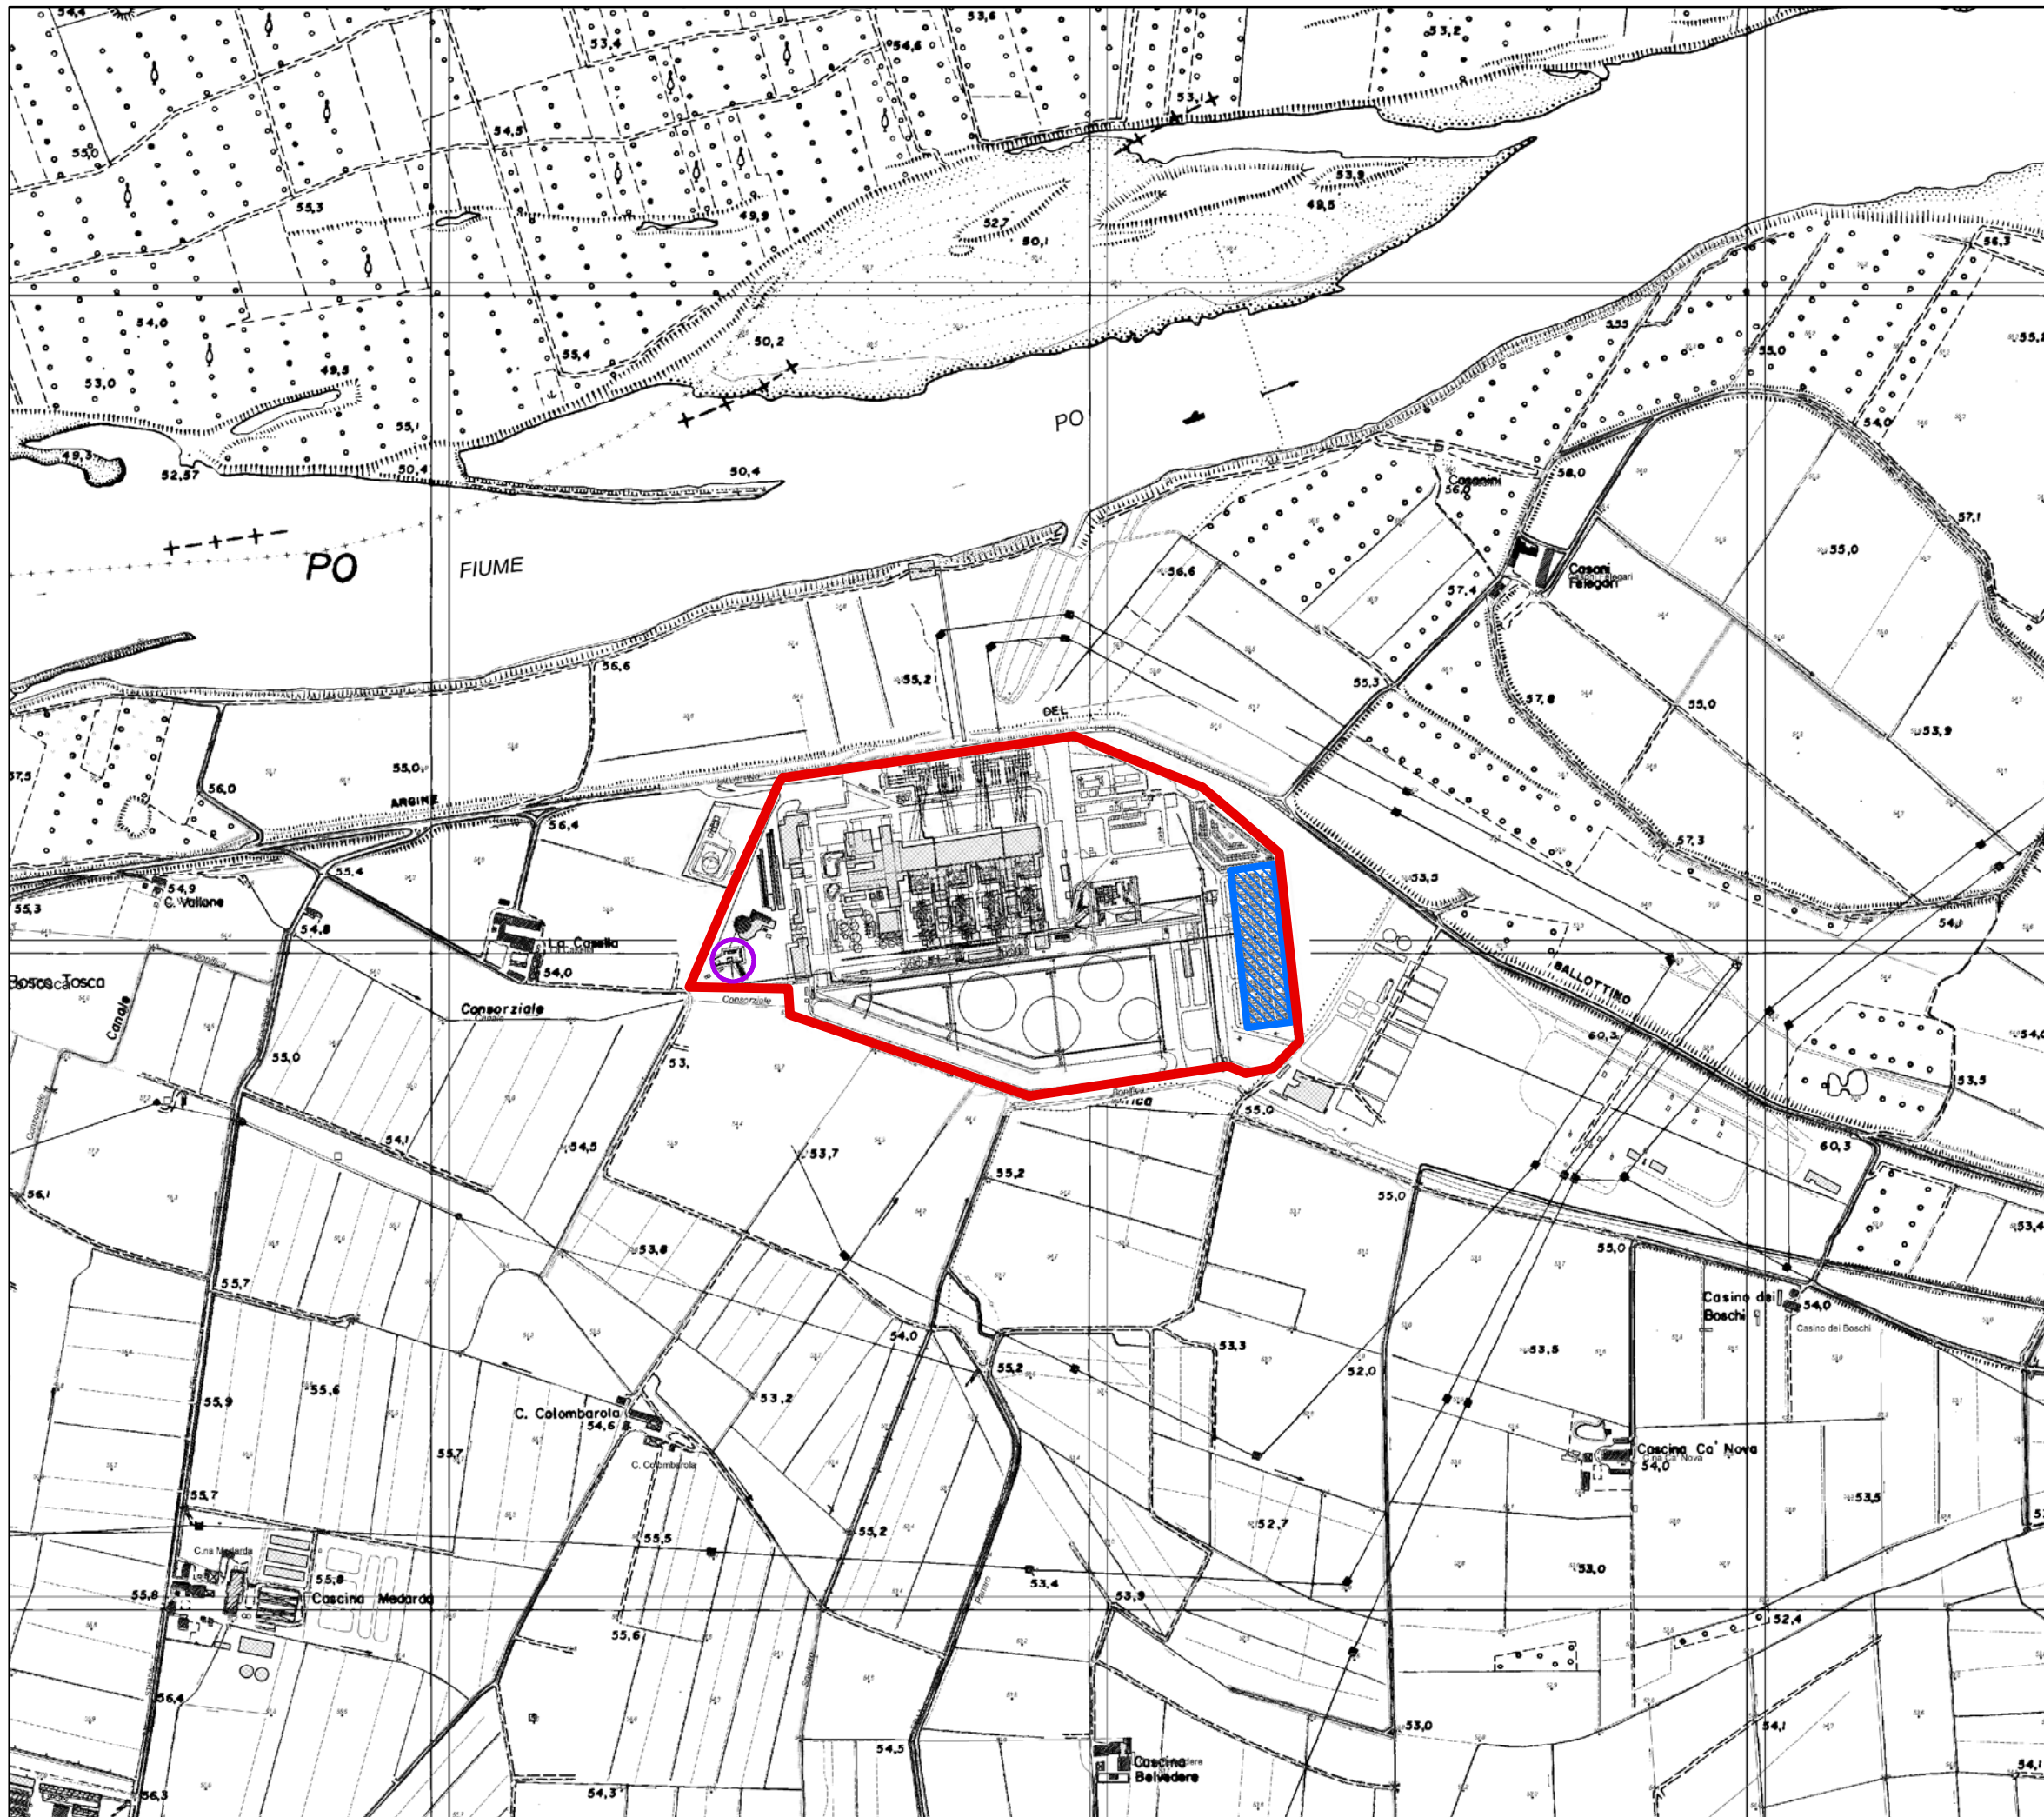

Legenda

- Area di Centrale
- Area Sistema ESS
- Area apparecchiature elettriche

