

NOTE GENERALI

NOTE:
DIMENSIONI: TUTTE LE DIMENSIONI SONO IN MILLIMETRI, SALVO OVE DIVERSAMENTE INDICATO.

LEGENDA:

 CALCESTRUZZO GETTATO IN OPERA
 PACCHETTO STRADALE

ELABORATI DI RIFERIMENTO:
 CG1000-PSXDPSV-0000000000-01 NOTE GENERALI
 CG1000-PSXD PST-0000000000-01 NOTE GENERALI


NOTES:
 DIMENSIONS: DIMENSIONS ARE IN MILLIMETRES UNLESS OTHERWISE NOTED.

LEGENDS:

 IN-SITU CONCRETE
 WEARING COARSE

REFERENCES:
 CG1000-PSXDPSV-0000000000-02 GENERAL NOTES
 CG1000-PSXD PST-0000000000-02 GENERAL NOTES

QUESTO ELABORATO GRAFICO VA LETTO INSIEME A:
 THIS DRAWING TO BE READ IN CONJUNCTION WITH:
 CG1002-PAXDPSV-SBVC000000-02
 CG1002-PAXDPSV-SBVC000000-03
 CG1002-PAXDPSV-SBVC000000-04
 CG1002-PAXDPSV-SBVC000000-05
 CG1002-PAXDPSV-SBVC000000-06
 CG1002-PAXDPSV-SBVC000000-07
 CG1002-PAXDPSV-SBVC000000-08
 CG1002-PAXDPSV-SBVC000000-09
 CG1002-PAXDPSV-SBVC000000-10
 CG1002-PAXDPSV-SBVC000000-11
 CG1002-PAXDPSV-SBVC000000-12
 CG1002-PAXDPSV-SBVC000000-13

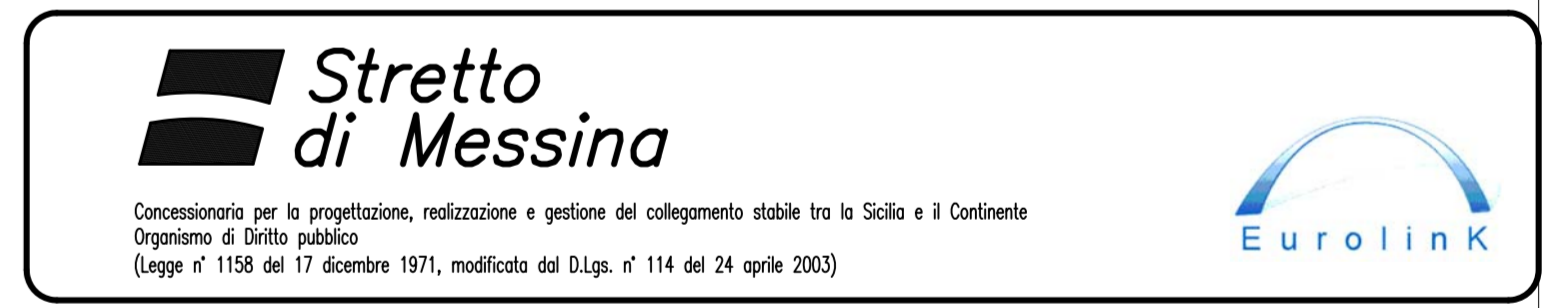

PONTE SULLO STRETTO DI MESSINA
 PROGETTO DEFINITIVO

EUROLINK S.C.p.A.
 IMPREGILO S.p.A. (Mandatataria)
 SOCIETA' ITALIANA PER CONDOTTE D'ACQUA S.p.A. (Mandatante)
 COOPERATIVA MURATORI E CEMENTISTI - C.M.C. di Ravenna Soc. Coop. s.r.l. (Mandatante)
 SACYR S.A.U. (Mandatante)
 ISHIKAWAJIMA - HARIMA HEAVY INDUSTRIES CO. LTD. (Mandatante)
 A.C.I. S.C.P.A. - CONSORZIO STABILE (Mandatante)

IL PROGETTISTA
COWI
 Ing. E.M. Veji
 Ordine Ingegneri Milano n° 15408

IL CONTRANTE GENERALE
 STRETTO DI MESSINA
 Direttore Generale e RUP Validazione
 (Ing. P.P. Marcheselli)

STRETTO DI MESSINA
 Amministratore Delegato
 (Dott. P. Ciucci)

OPERA D'ATTRAVERSAMENTO
 SOVRASTRUTTURE
 STRUTTURE TERMINALI
 STRUTTURA TERMINALE CALABRIA
 DISEGNI D'INSIEME

REV.	DATA	DESCRIZIONE	REDATTO	VERIFICATO	APPROVATO	SCALA
1/0	20-06-2011	EMMISSIONE FINALE	FE	MCs	MCs/LSJ	1:200