



Coordinamento Territoriale Nord Est  
 Area Compartimentale Friuli Venezia Giulia  
 Via Fabio Severo, 52 - 34127 Trieste T [+39] 040 5602111 - F [+39] 040 577225  
 Pec anas.friulivenezigiulia@postacert.stradeanas.it - www.stradeanas.it  
 Anas S.p.A. - Società con Socio Unico  
 Sede Legale  
 Via Monzambano, 10 - 00185 Roma T [+39] 06 44461 - F [+39] 06 4456224  
 Pec anas@postacert.stradeanas.it  
 Cap. Soc. Euro 2.269.892.000,00 Iscr. R.E.A. 1024951 P.IVA 02133681003 - C.F. 80208450587



## S.S. 52 bis "Carnica"

# Piano di potenziamento e riqualificazione di itinerario - LOTTO 1 dal km 12+000 al km 12+812

## PROGETTO ESECUTIVO

PROGETTISTA:

*dott. ing. Marco Cojutti*

**SERIN** S.r.l.  
 SERVIZI - INGEGNERIA - INFORMATICA  
 Via Duino 1/1 - 33100 Udine (UD) - Italia -  
 Tel. +39 0432 511556  
 Fax +39 0432 511592  
 e-mail: info@serinsrl.com

COMMITTENTE

Anas S.p.A.

ELABORATO


## Sezioni trasversali

PROGETTO	DATA	NOME FILE cartiglio.dwg	REV.	FOGLIO	SCALA	N. PROGR
CODICE SIL	TSUP00033	CODICE ELABORATO	P00PS00TRAST01	B		VAR. 14
D						
C						
B						
A	Emissione		Agosto 2018	-	-	-
REV.		EMISSIONE	DATA	REDATTO	VERIFICATO	APPROVATO

PROFILO SS52bis

SEZIONE 1/1

PROGRES. 12038.50

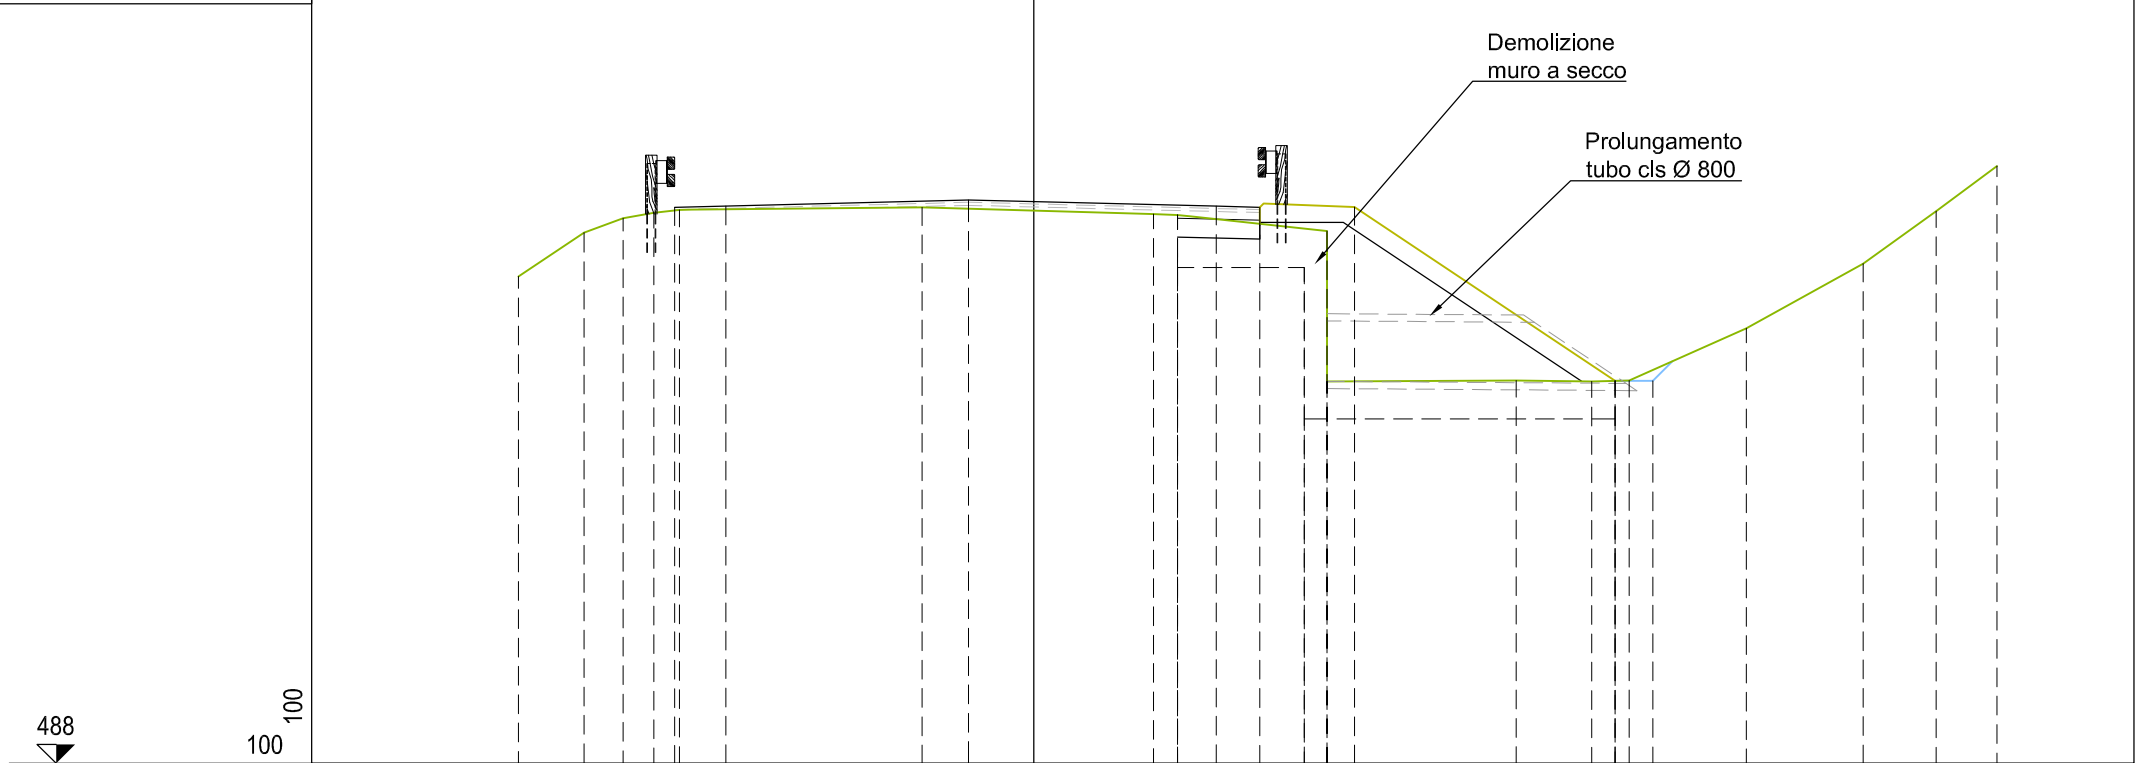

488

100

PROGRESSIVE TERRENO	-6.82	-5.95	-5.43	-5.03	-4.69		-1.48		1.59	1.90	3.88	3.88	6.38	7.38	7.88	9.42	10.97	11.93	12.74
QUOTE TERRENO	494.44	495.02	495.21	495.28	495.32		495.36		495.27	495.25	493.05	495.04	493.07	493.05	493.07	493.76	494.61	495.31	495.90
PROGRESSIVE PROGETTO					-4.75	-4.07		-0.86		2.41	2.99	4.24		7.69	8.19				
QUOTE PROGETTO					495.36	495.37		495.45		495.37	495.36	495.36		493.06	493.06				
PROGRESSIVE BONIFICA									1.90	1.90	3.58	3.58		7.69	7.69				
QUOTE BONIFICA									494.56	494.75	494.75	492.56		493.06	492.56				






PROFILO SS52bis

SEZIONE 3

PROGRES. 12047.62

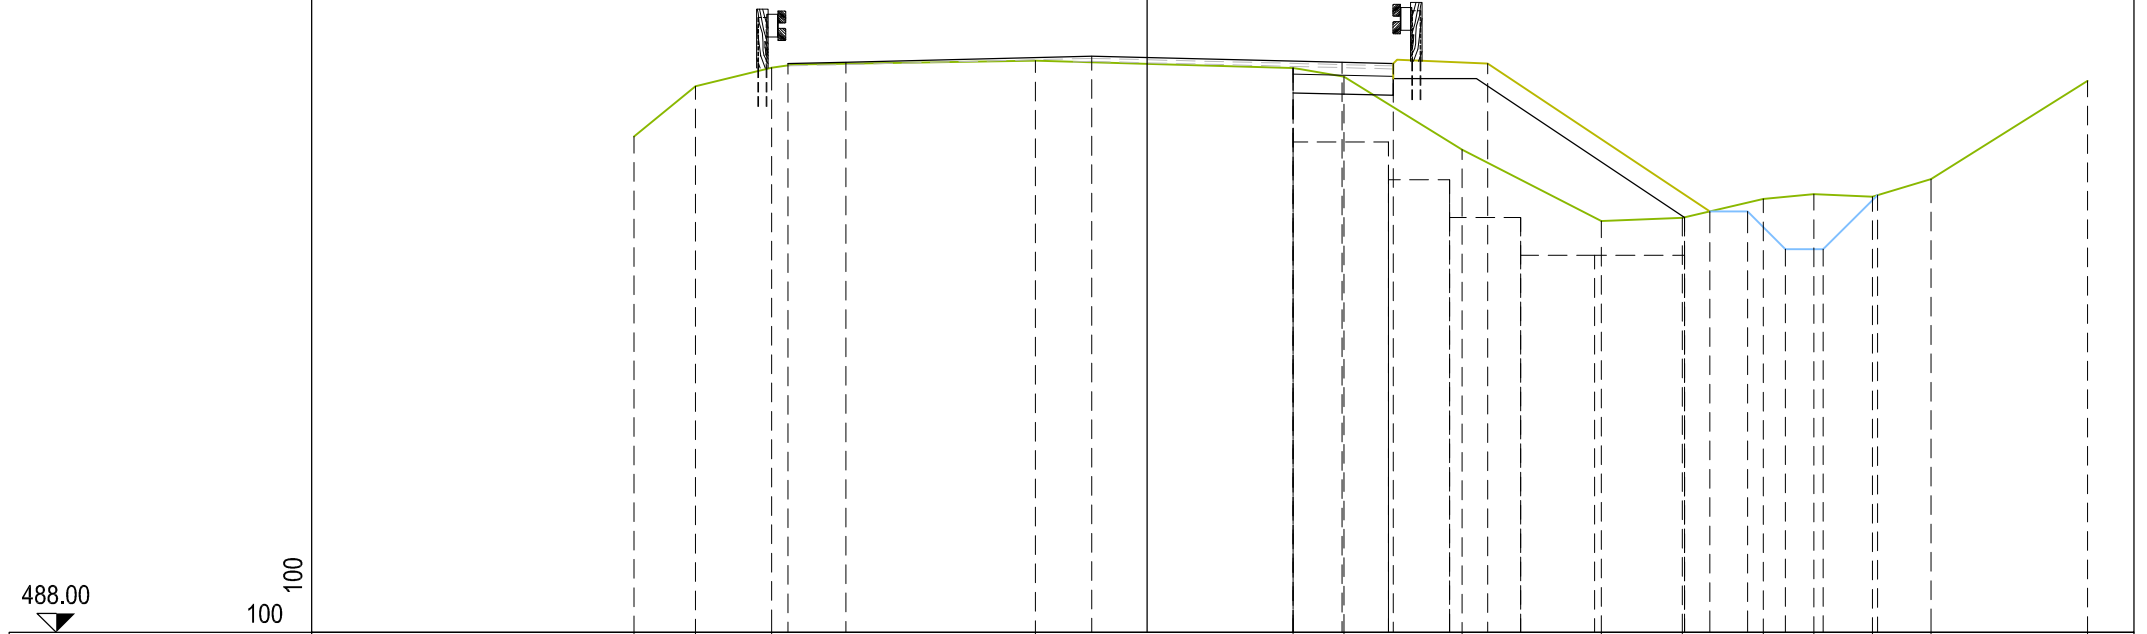

PROGRESSIVE TERRENO	QUOTE TERRENO	PROGRESSIVE PROGETTO	QUOTE PROGETTO	PROGRESSIVE BONIFICA	QUOTE BONIFICA
-6.79	494.56				
-5.97	495.22				
-4.97	495.47	-4.75	495.52	1.93	494.49
		-3.99	495.54	1.93	494.96
				1.93	495.46
-1.48	495.56		495.62	3.19	493.99
		-0.73		3.19	494.49
1.93	495.46			4.00	493.49
2.60	495.35	2.58	495.54	4.00	493.99
		3.25	495.52	4.94	492.99
4.16	494.39		495.53	4.94	493.49
		4.50		5.92	492.99
6.01	493.44				
7.08	493.48			7.11	492.99
		7.44	493.57	7.11	493.49
8.15	493.73	7.94		7.11	492.99
8.82	493.80	8.44	493.07		
		8.94	493.07		
9.59	493.77		493.79		
10.37	493.99	9.66			
12.44	495.30				



PROFILO SS52bis

SEZIONE 8

PROGRES. 12334.19

494.00  
▼

100  
100

PROGRESSIVE  
TERRENO

-6.83   -5.96   -5.29   -4.89   -1.52   1.64   2.75   4.26   7.81   12.55

QUOTE  
TERRENO

498.61   499.97   500.20   500.26   500.35   500.30   500.12   499.37   499.46   499.49

PROGRESSIVE  
PROGETTO

-4.75   -3.50   0.00   3.50   4.75   6.00   7.22   7.72   8.22   8.72   9.25

QUOTE  
PROGETTO


500.26   500.29   500.38   500.29   500.26   500.26   499.45   499.45   498.95   498.95   499.47

PROGRESSIVE  
BONIFICA

1.64   1.64   1.64   3.13   3.13   4.14   6.79   6.79   6.79

QUOTE  
BONIFICA

499.43   499.80   500.30   498.93   499.43   498.93   499.43   498.93

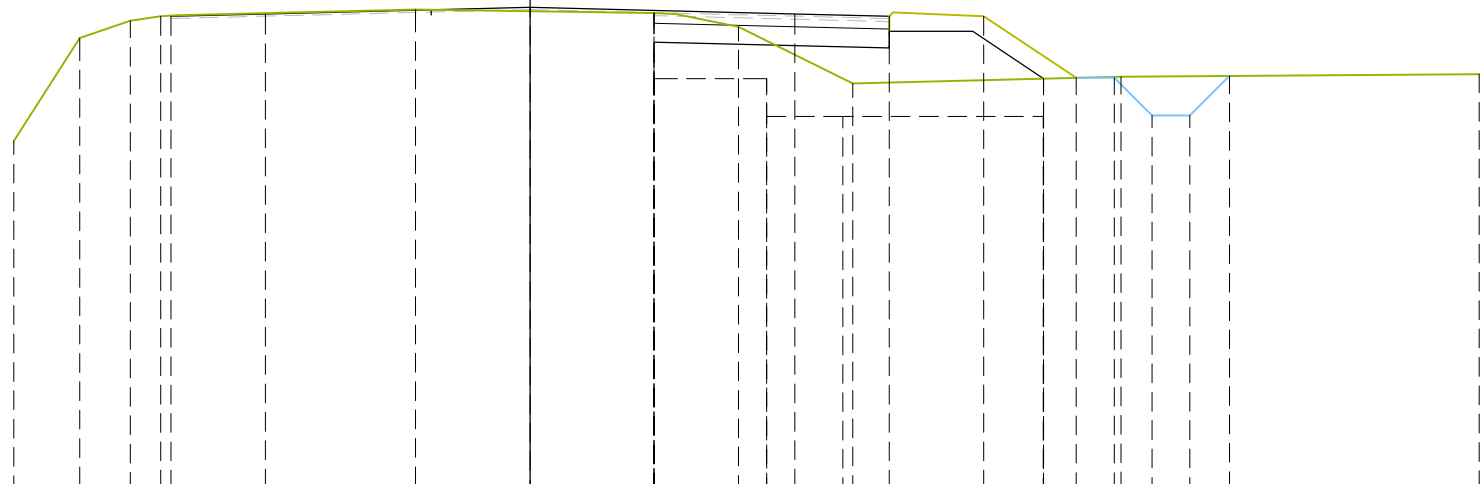

PROFILO SS52bis

SEZIONE 9

PROGRES. 12377.59

495.00

100  
100

PROGRESSIVE  
TERRENO

QUOTE  
TERRENO

PROGRESSIVE  
PROGETTO

QUOTE  
PROGETTO

PROGRESSIVE  
BONIFICA

QUOTE  
BONIFICA

-6.71  
499.62

-5.90  
500.82

-5.19  
500.86

-4.85  
500.85

-4.75  
500.90

-3.50  
500.93

-1.47  
500.99

0.00  
501.02

1.95  
500.91

1.95  
499.97

1.95  
500.41

1.95  
500.91

3.06  
500.87

3.74  
500.44

3.70  
499.97

4.75  
500.90

6.00  
500.90

6.20  
499.97

6.20  
500.47

6.20  
499.97

6.65  
500.47

7.15  
500.47


7.65  
499.97

8.15  
499.97

8.69  
500.52

10.24  
500.59

12.55  
500.65

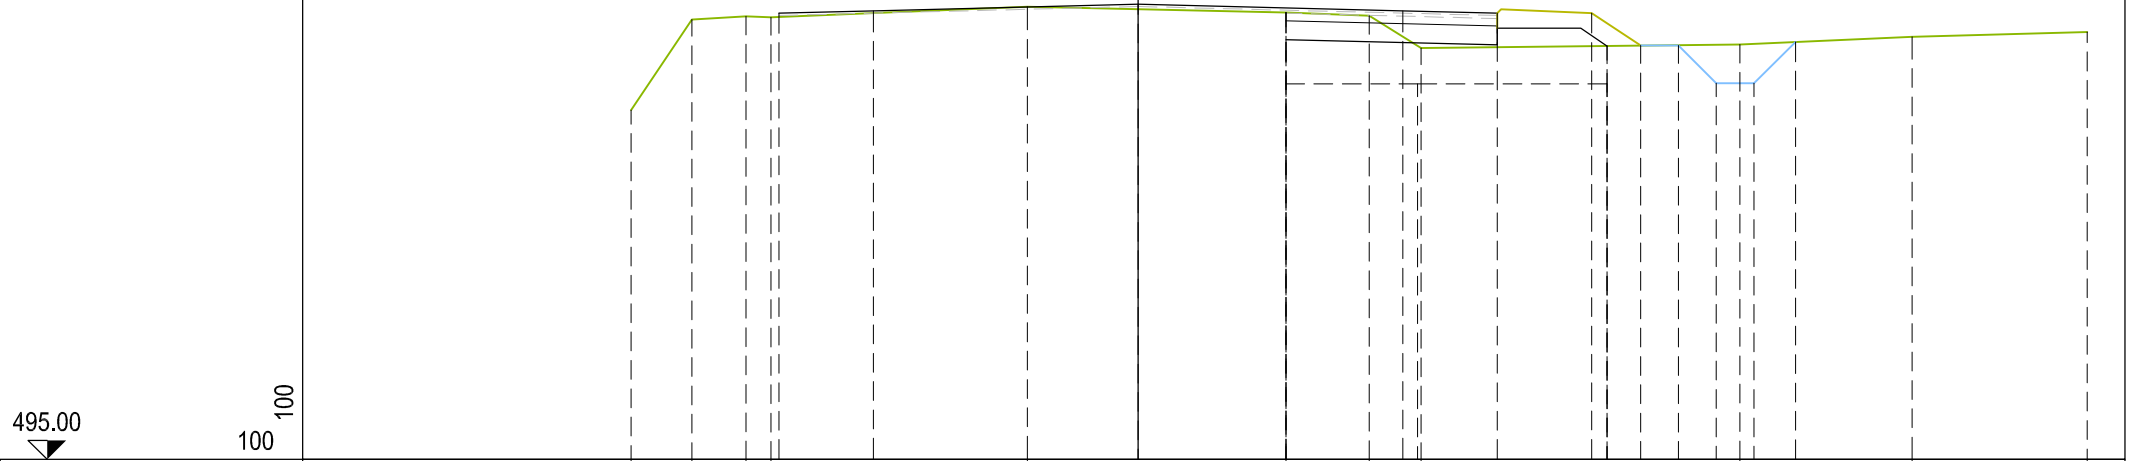




PROFILO SS52bis

SEZIONE 10

PROGRES. 12418.37

495.00  
▼

100  
100

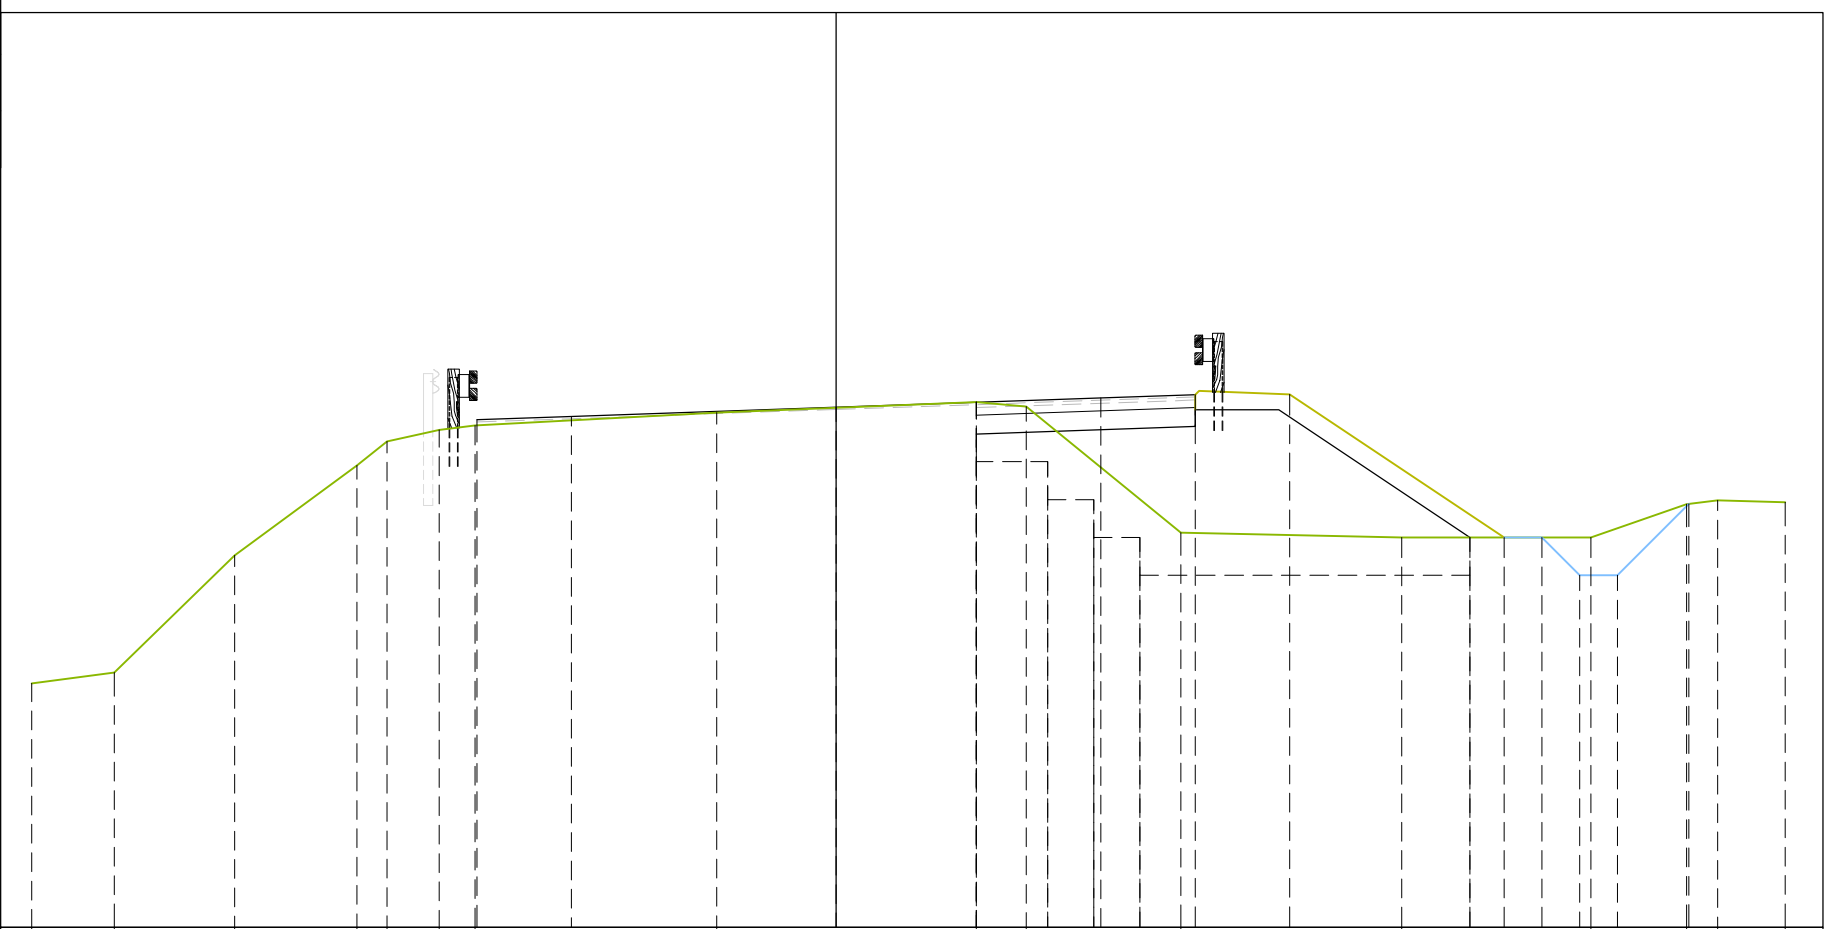

PROGRESSIVE TERRENO	-10.64	-9.55	-7.96	-6.34	-5.94	-5.25	-4.78																															
QUOTE TERRENO	498.23	498.37	499.92	501.11	501.43	501.58	501.64			501.81	-1.58																											
PROGRESSIVE PROGETTO							-4.75				-3.50			0.00																								
QUOTE PROGETTO							501.72				501.76			501.88																								
PROGRESSIVE BONIFICA																																						
QUOTE BONIFICA																																						

1.85  
501.16  
501.45  
501.95  
1.85  
500.66  
501.16  
500.16  
500.66  
500.66  
3.41  
4.02  
500.16


8.38  
500.16  
499.66  
8.38



PROFILO SS52bis

SEZIONE 12

PROGRES. 12500.05

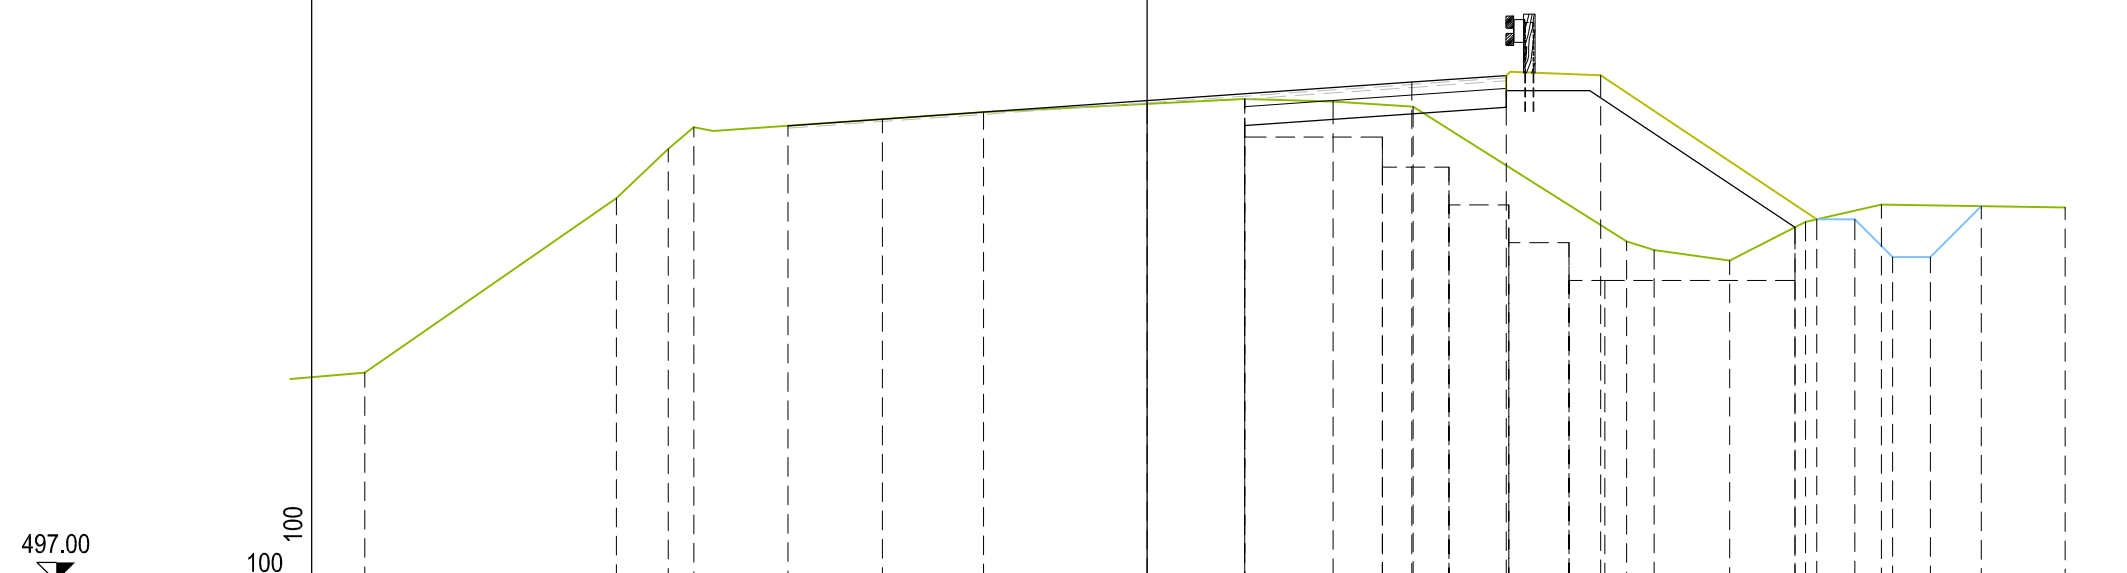

PROGRESSIVE TERRENO	499.76	502.07	502.72	503.01		503.21		503.38	503.35	503.28		501.50	501.39	501.24	501.76	501.98		501.95
QUOTE TERRENO	-10.35	-7.02	-6.33	-5.99		-2.17		1.29	2.46	3.52		6.34	6.70	7.71	8.71	9.71		12.14
PROGRESSIVE PROGETTO					503.03	503.11	503.36	503.60	503.69	503.69	6.00	8.86	9.36	9.86	10.36	11.03		
QUOTE PROGETTO					-4.75	-3.50	0.00	3.50	4.75	4.75	6.00	8.86	9.36	9.86	10.36	11.03		
PROGRESSIVE BONIFICA								502.88	502.38	502.48	502.48	501.98	501.98	500.98	501.48	500.98		
QUOTE BONIFICA								1.29	1.29	3.11	3.11	3.99	3.99	4.78	4.78	5.58	5.58	6.05


PROFILO SS52bis

SEZIONE 13

PROGRES. 12544.06

497.00  
▼

100  
100

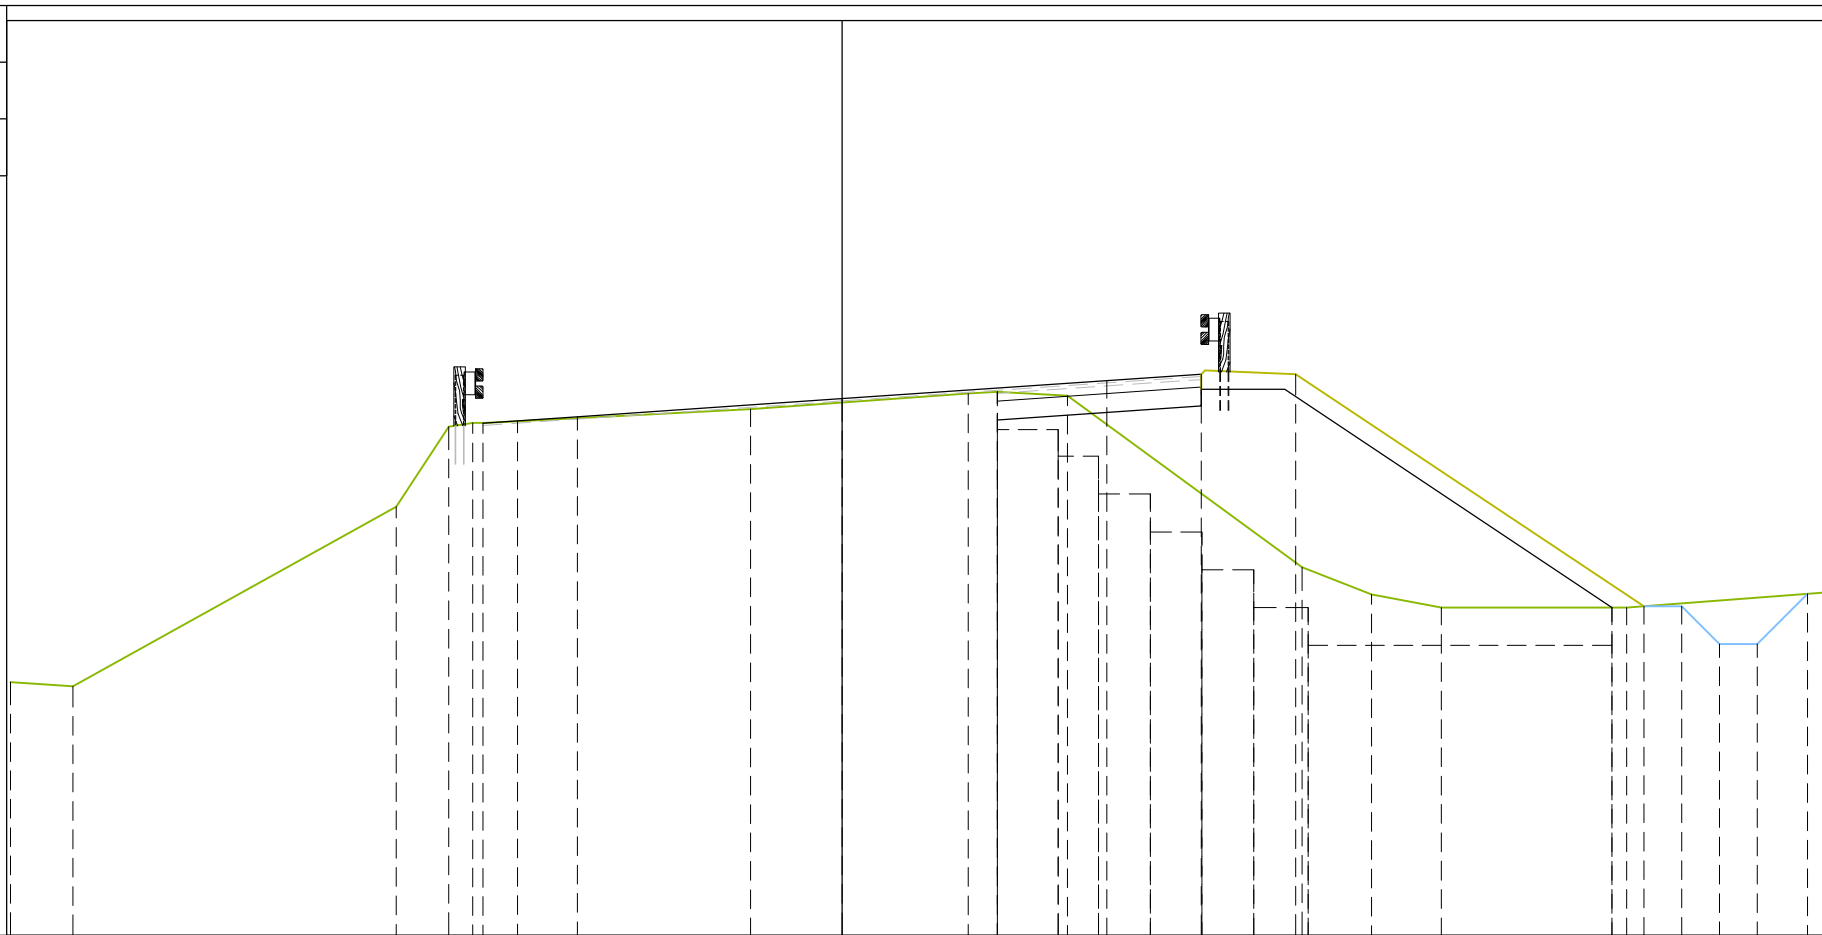

PROGRESSIVE  
TERRENO

11.00  
10.17  
5.90  
5.20  
4.89  
4.29  
-1.21  
1.67  
2.05  
2.98  
6.08  
7.00  
7.93  
10.38

QUOTE  
TERRENO

500.35  
500.29  
502.67  
503.73  
503.78  
503.80  
503.96  
504.17  
504.19  
504.14  
501.87  
501.51  
501.34  
501.34

PROGRESSIVE  
PROGETTO

4.75  
3.50  
0.00  
3.50  
4.75  
6.00  
10.60  
11.10  
11.60  
12.10  
12.77

QUOTE  
PROGETTO

503.78  
503.86  
504.10  
504.34  
504.42  
504.42  
501.36  
501.36  
500.86  
500.86  
501.52

PROGRESSIVE  
BONIFICA

2.05  
2.05  
2.86  
2.86  
3.39  
3.39  
4.08  
4.08  
4.76  
4.76  
5.44  
5.44  
10.18  
10.18


QUOTE  
BONIFICA

503.69  
504.19  
503.34  
503.69  
502.84  
503.34  
502.34  
502.84  
501.84  
502.34  
501.34  
501.84  
500.84  
501.34  
501.34  
500.84

PROFILO SS52bis

SEZIONE 14

PROGRES. 12594.83

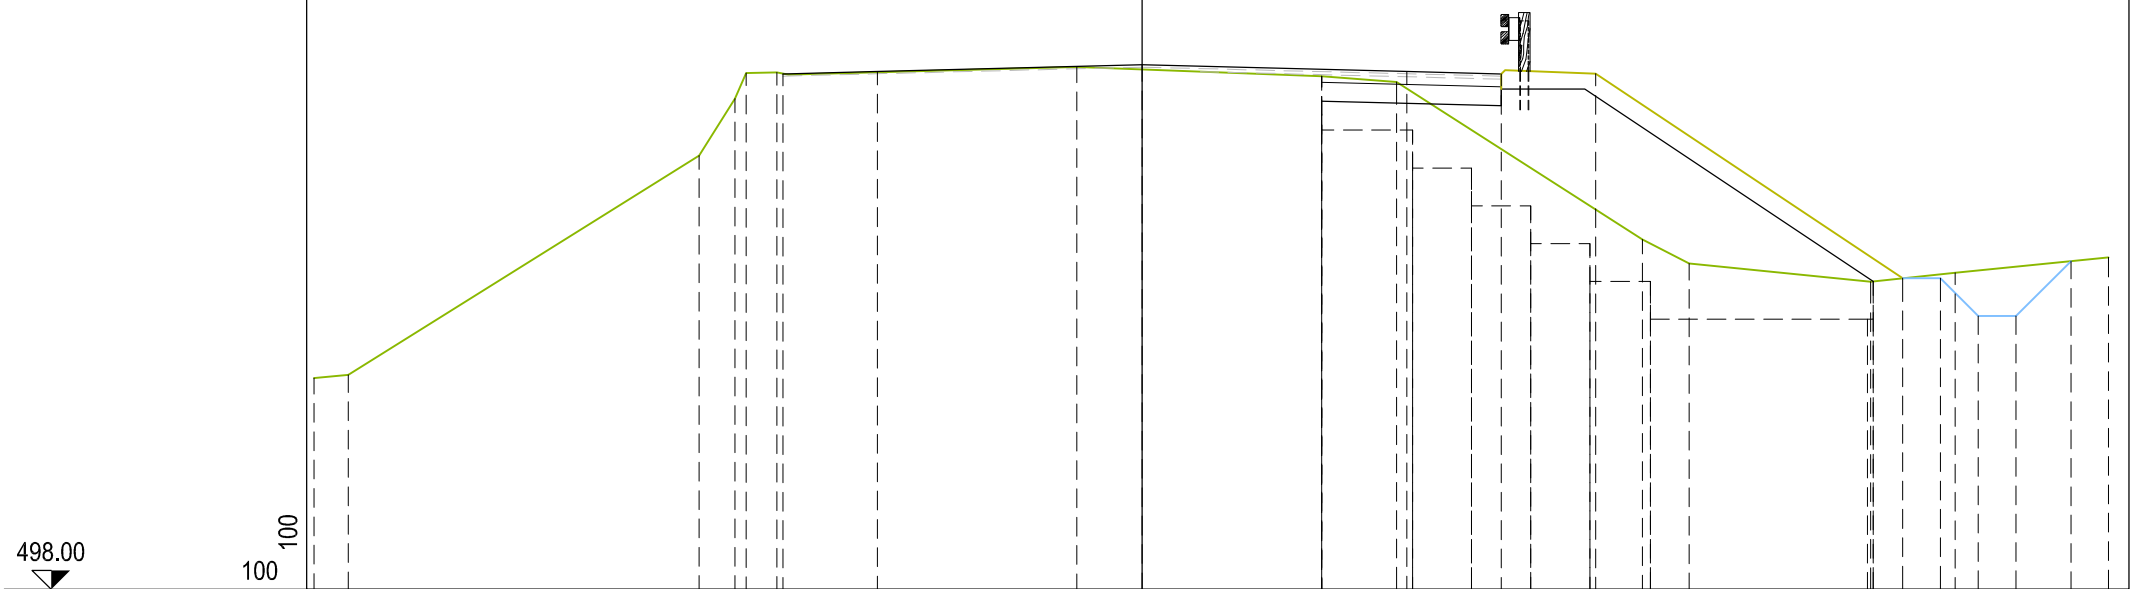


PROGRESSIVE TERRENO	500.80	500.84	503.74	504.49	504.83	504.84			504.91			504.79	504.71				502.63	502.31		502.07	502.19		502.39
QUOTE TERRENO	-10.95	-10.50	-5.86	-5.39	-5.24	-4.83			-0.87			2.37	3.36				6.62	7.23		9.64	10.75		12.78
PROGRESSIVE PROGETTO						-4.75		-3.50		0.00			3.50				6.00			10.06	10.56		12.28
QUOTE PROGETTO						504.82		504.85		504.94			504.85				504.82			502.12	502.12		502.34
PROGRESSIVE BONIFICA												2.37	3.58				5.92			9.59	9.67		
QUOTE BONIFICA												504.08	504.29				502.08			501.58	502.08		502.08

PROFILO SS52bis

SEZIONE 15

PROGRES. 12643.68

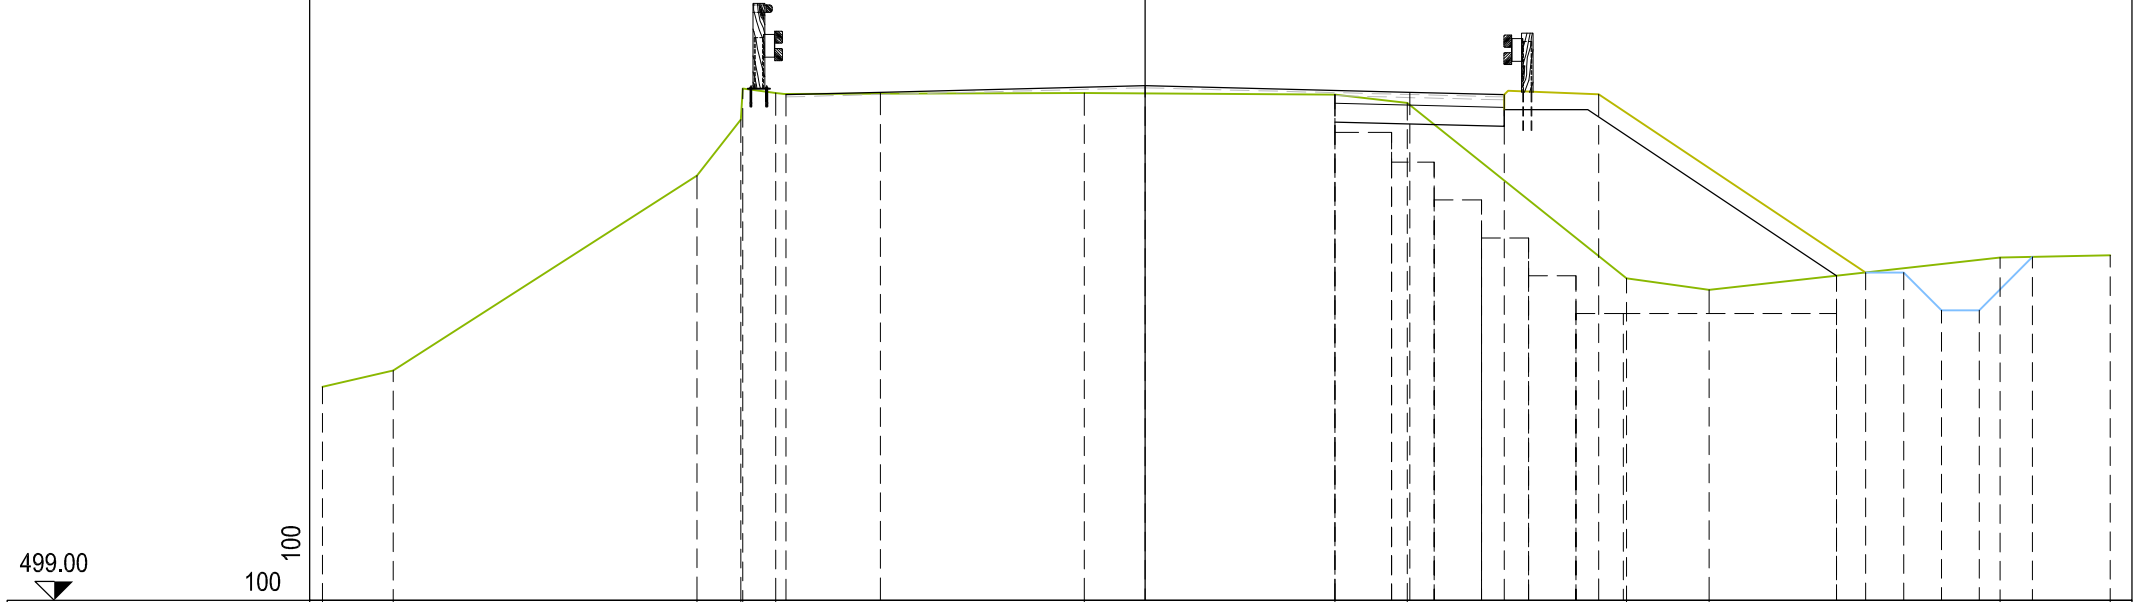

PROGRESSIVE TERRENO	501.82	502.04	504.62	505.36	505.77	505.71	505.71	505.81	505.69	505.58	505.69	503.26	503.11	503.34	502.84	502.84	503.54	503.57
QUOTE TERRENO	-10.88	-9.95	-5.93	-5.35	-5.32	-4.89	-0.81	0.00	2.51	3.47	4.75	6.37	7.46	9.53	10.53	11.03	11.31	12.76
PROGRESSIVE PROGETTO										3.50	4.75	6.00		9.53	10.03	10.53	11.03	11.74
QUOTE PROGETTO										3.50	4.75	6.00		9.53	10.03	10.53	11.03	11.74
PROGRESSIVE BONIFICA									2.51	3.26	3.82	4.45	5.07	5.70	6.32		9.14	
QUOTE BONIFICA									2.51	3.26	3.82	4.45	5.07	5.70	6.32		9.14	



PROFILO SS52bis

SEZIONE 17

PROGRES. 12738.76




PROGRESSIVE TERRENO	-8.87	-5.30	-4.67	-3.61	-3.24	-0.23	2.88	3.57	3.92	8.90	12.55			
QUOTE TERRENO	504.25	506.44	507.32	507.46	507.47	507.50	507.45	507.41	507.35	507.29	507.30			
PROGRESSIVE PROGETTO		-5.35	-4.75	-3.50		0.00		3.50						
QUOTE PROGETTO		507.51	507.44	507.47		507.56		507.47		507.44	507.47	506.97	506.97	507.32
PROGRESSIVE SCAVO		-5.99				-0.35								
QUOTE SCAVO		506.02				506.02								



PROFILO SS52bis

SEZIONE 18

PROGRES. 12780.56

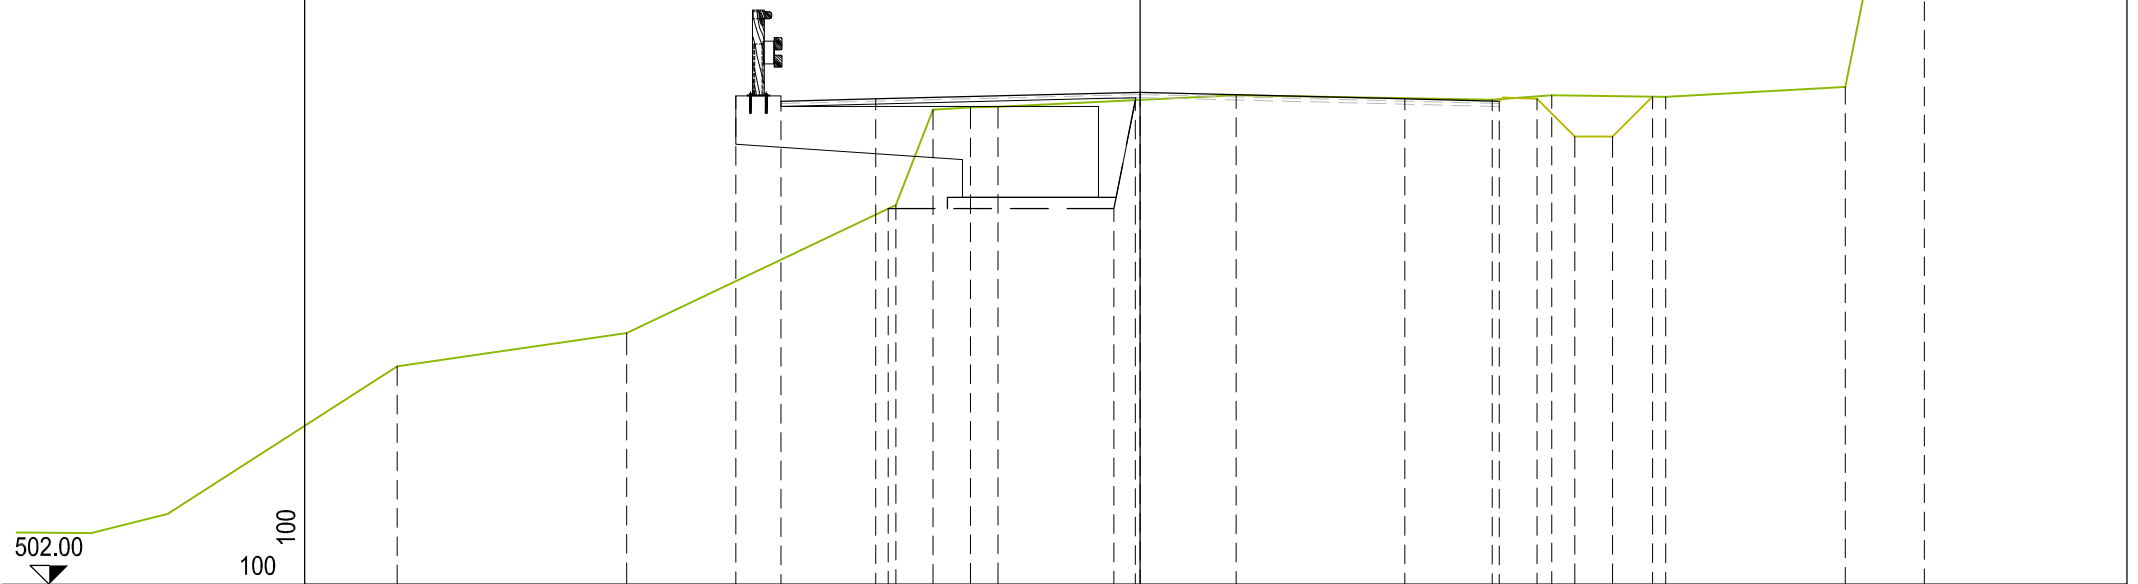


PROGRESSIVE TERRENO	-9.83	-6.79		-3.23	-2.74	-2.24	-1.88		1.27			4.66	5.44	6.95	9.33	10.37
QUOTE TERRENO	504.88	505.32		507.02	508.28	508.31	508.32		508.47			508.41	508.47	508.45	508.58	513.79
PROGRESSIVE PROGETTO			-5.35	-4.75	-3.50			0.00		3.50	4.75	5.25	5.75	6.25	6.78	
QUOTE PROGETTO			508.46	508.39	508.42			508.51		508.42	508.39	508.42	507.92	507.92	508.45	
PROGRESSIVE SCAVO					-3.33			-0.35	-0.06							
QUOTE SCAVO					506.97			506.97	508.41							

PROFILO SS52bis

SEZIONE 6

PROGRES. 12237.63

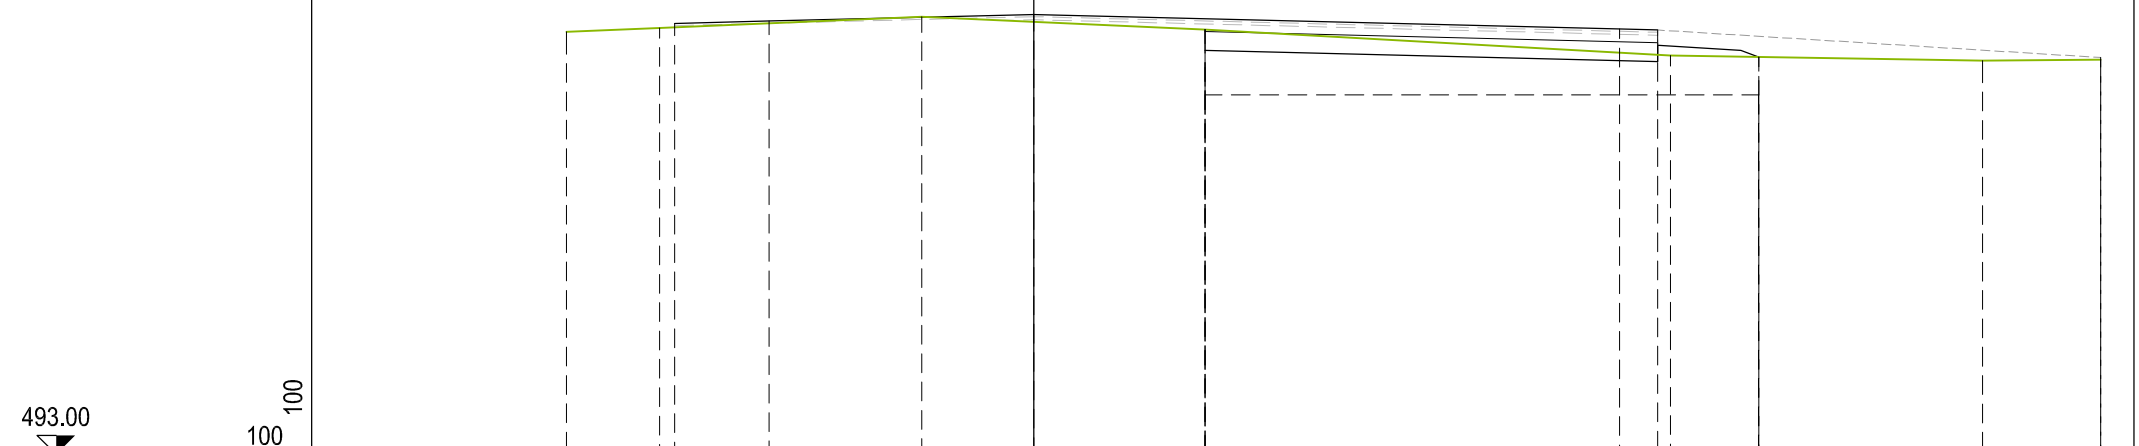


PROGRESSIVE TERRENO	-6.18	-4.95		-1.48	2.27		8.42		12.55	14.11
QUOTE TERRENO	498.59	498.64		498.79	498.62		498.28		498.21	498.22
PROGRESSIVE PROGETTO		-4.75	-3.50		0.00		7.75	8.25		14.11
QUOTE PROGETTO		498.70	498.73		498.82		498.63	498.61		498.25
PROGRESSIVE BONIFICA					2.27	2.27		9.59	9.59	
QUOTE BONIFICA					497.76	498.12		498.26	497.76	

PROFILO SS52bis

SEZIONE 2

PROGRES. 12044.15

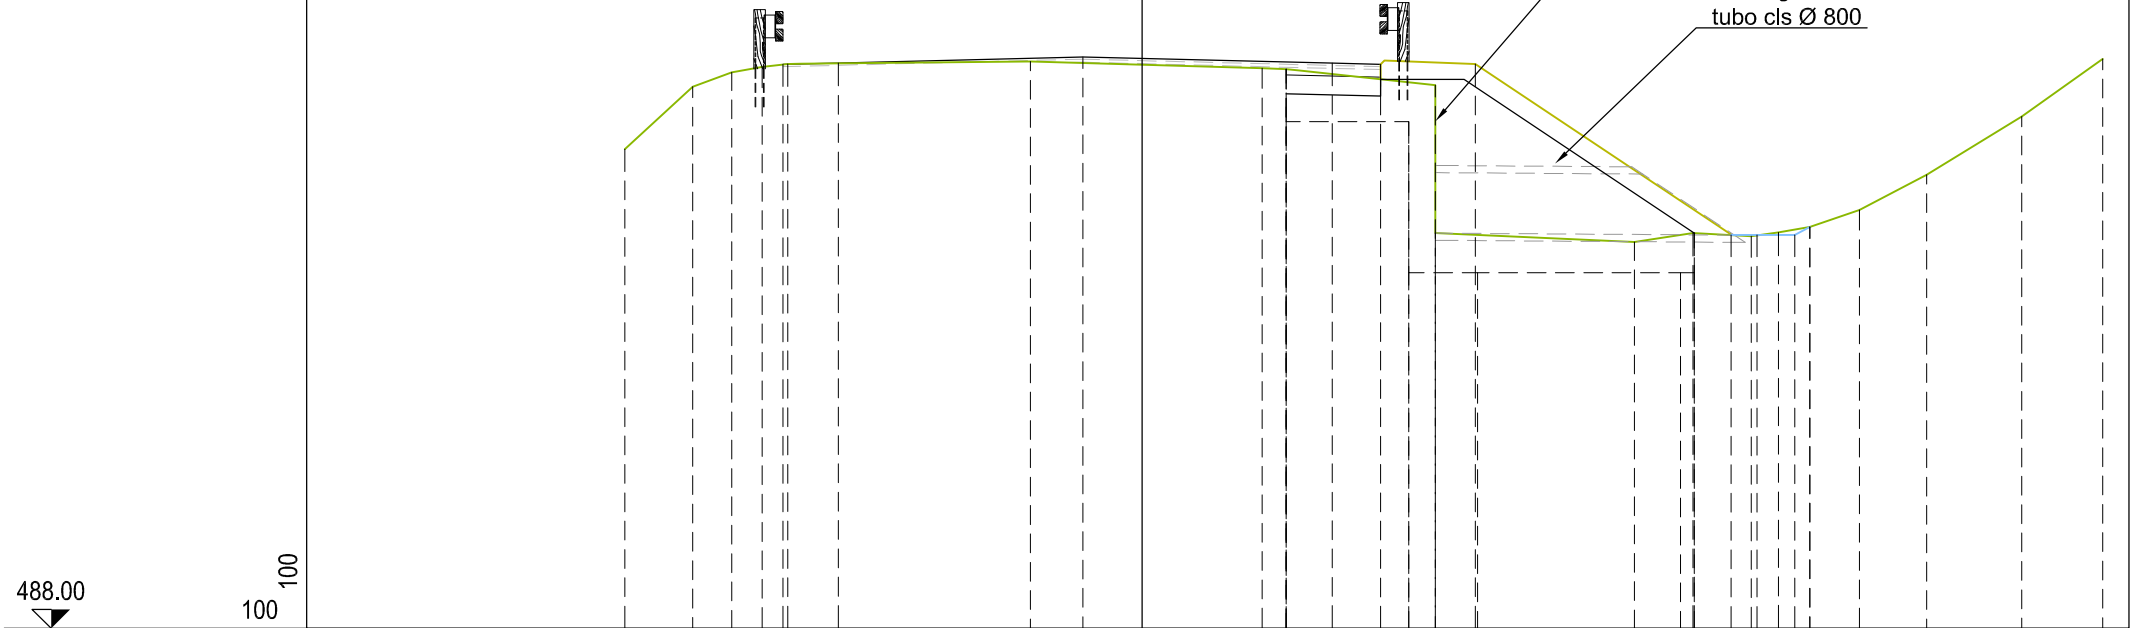


488.00  
100  
100

PROGRESSIVE TERRENO		-6.84	-5.95	-5.43	-5.03	-4.69		-1.48		1.59	1.90	3.88	3.88		6.51	7.28	8.06	8.42	8.83	9.49	10.38	11.63	12.70
QUOTE TERRENO	494.34	495.17	495.36	495.43	495.47			495.50		495.41	495.40	493.23	495.19		493.11	493.23	493.19	493.24	493.31	493.53	494.00	494.77	495.53
PROGRESSIVE PROGETTO					-4.75	-4.02		-0.78			2.51	3.15	4.40				7.79	8.13	8.63	8.83			
QUOTE PROGETTO					495.46	495.48		495.56			495.48	495.46	495.46	495.46			493.21	493.21	493.21	493.31			
PROGRESSIVE BONIFICA										1.90	1.90	1.90					7.12	7.30	7.30				
QUOTE BONIFICA										494.70	494.90	495.40					492.70	493.23	492.70				

PROFILO SS52bis

SEZIONE 7

PROGRES. 12288.95

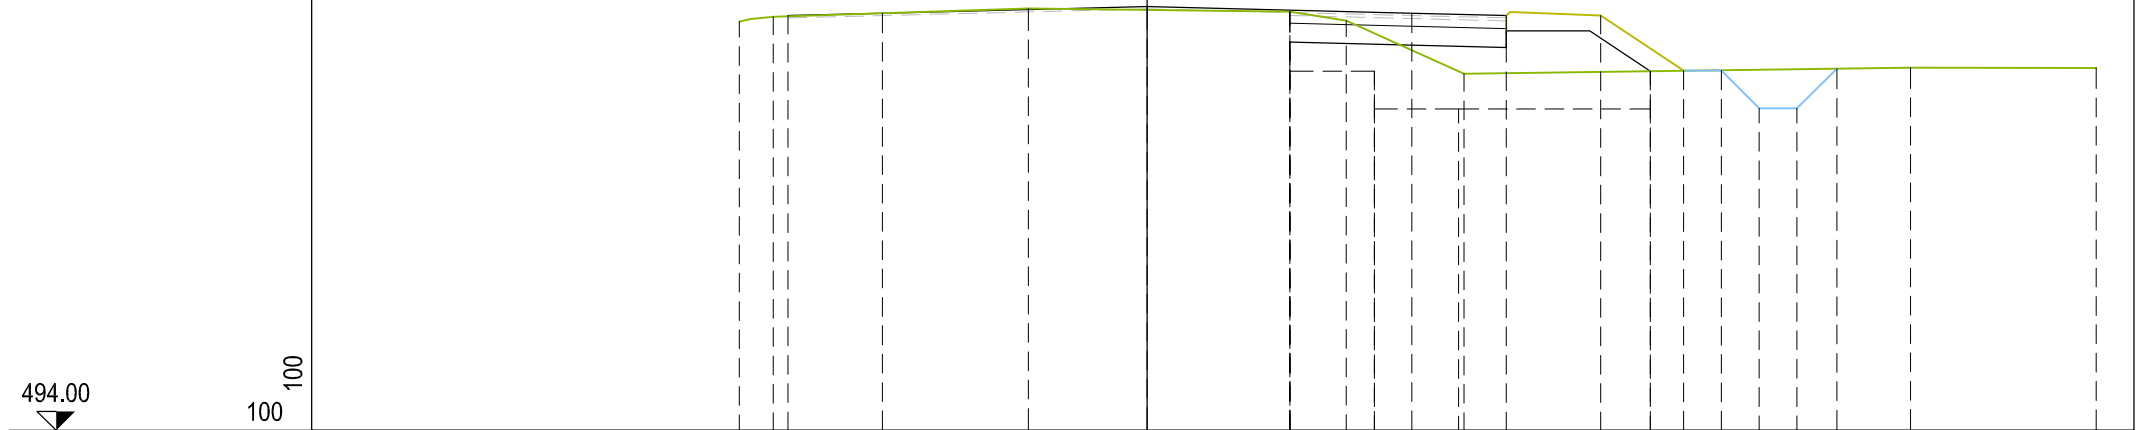

494.00  
▼

100  
100

PROGRESSIVE TERRENO	QUOTE TERRENO	PROGRESSIVE PROGETTO	QUOTE PROGETTO	PROGRESSIVE BONIFICA	QUOTE BONIFICA
-5.39	499.41				
-4.95	499.47	-4.75	499.49	1.89	498.75
		-3.50	499.52	1.89	499.04
-1.57	499.58	0.00	499.61	1.89	499.54
1.89	499.54			3.00	498.25
2.63	499.42			3.00	498.75
4.19	498.72	3.50	499.52	4.12	498.25
		4.75	499.49		
		6.00	499.49	6.65	498.75
		7.09	498.76	6.65	498.25
		7.59	498.76		
		8.09	498.26		
		8.59	498.26		
		9.12	498.79		
10.09	498.80				
12.55	498.80				