SEZIONE 1-1 B

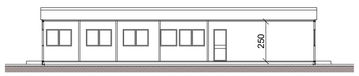

SEZIONE 1-1 C

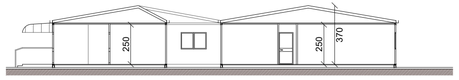

SEZIONE 2-2 C

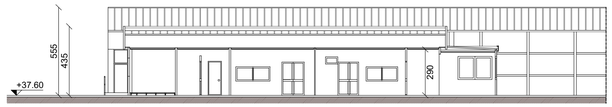

SEZIONE 2-2 B

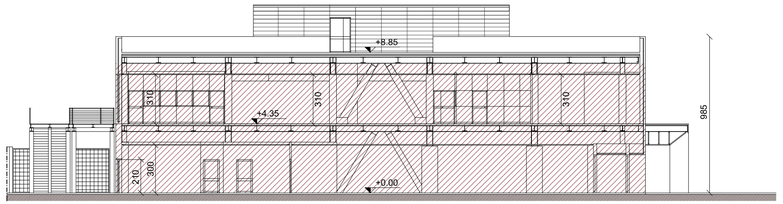

SEZIONE 1-1 A

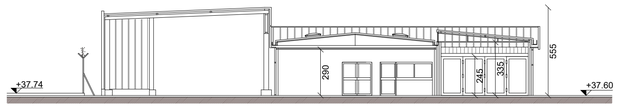

SEZIONE 3-3 B

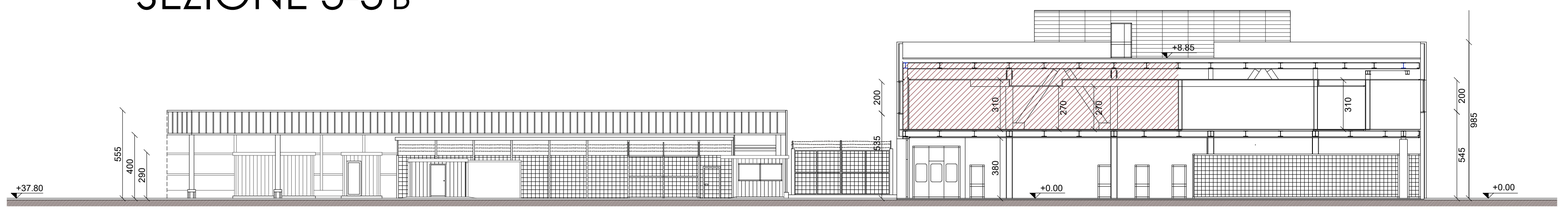

SEZIONE 2-2 A

AREA NON OGGETTO D'INTERVENTO

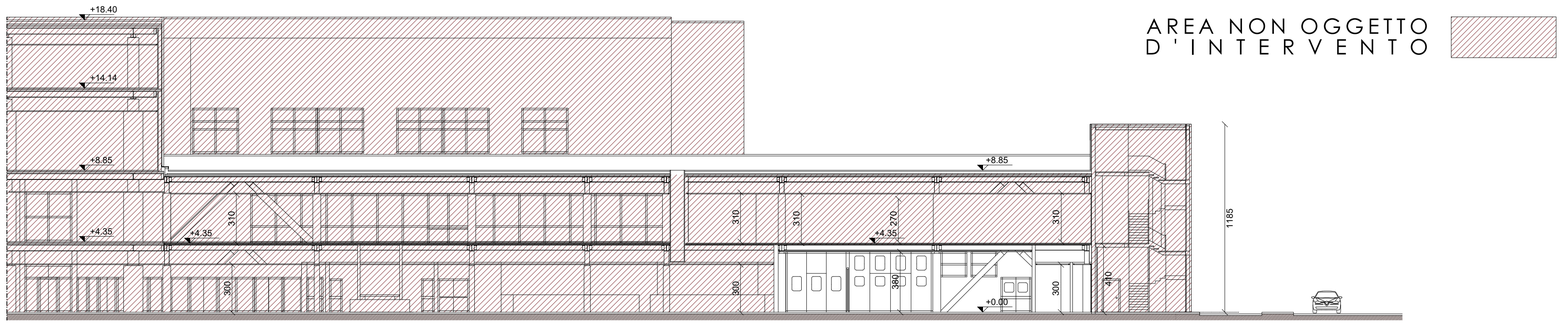

SEZIONE 3-3 A

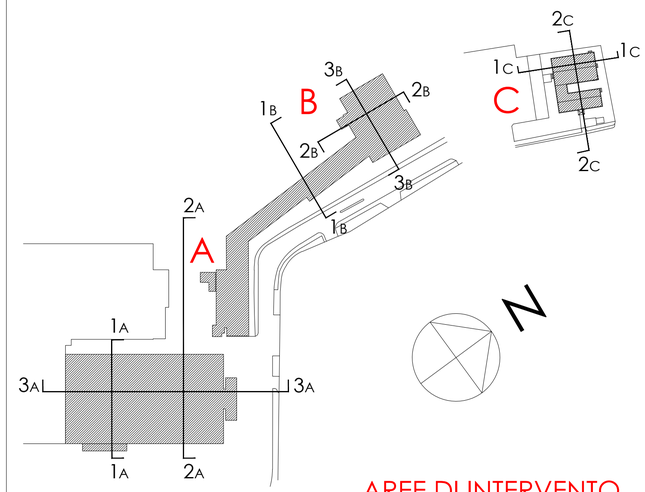

AREE DI INTERVENTO

MINISTERO DELLE INFRASTRUTTURE E DEI TRASPORTI

E.N.A.C. ENTE NAZIONALE PER L'AVIAZIONE CIVILE

Committente

Toscana Aeroporti

AEROPORTO INTERNAZIONALE DI FIRENZE " AMERIGO VESPUCCI "

Opera

PROGETTO DEFINITIVO

RICONFIGURAZIONE E AMPLIAMENTO TERMINAL AEROPORTUALE

Titolo tavola

STATO ATTUALE
SEZIONI

CODICE COMMESSA	FASE	REV.	DATA 1^ EMISSIONE	SCALA	DOCUMENTO
	PD	0	AGOSTO_2019	1:200	ARC 0008

REV.	DATA	DESCRIZIONE	REDATTO	VERIFICATO	APPROVATO
3					
2					
1	08/2019	EMISSIONE PER PROCEDURA AMBIENTALE MATTM			

COMMITTENTE PRINCIPALE:

Toscana Aeroporti

AMMINISTRATORE DELEGATO
Dott.sa Gina Giani

POST HOLDER PROGETTAZIONE
Ing. Veronica Ingrid D'Arienzo

GRUPPO DI PROGETTAZIONE:

Toscana Aeroporti engineering

DIRETTORE TECNICO
Ing. Massimo Nunzi

E' SEVERAMENTE VIETATA LA RIPRODUZIONE E/O LA CESSIONE A TERZI SENZA AUTORIZZAZIONE DELLA COMMITTENTE