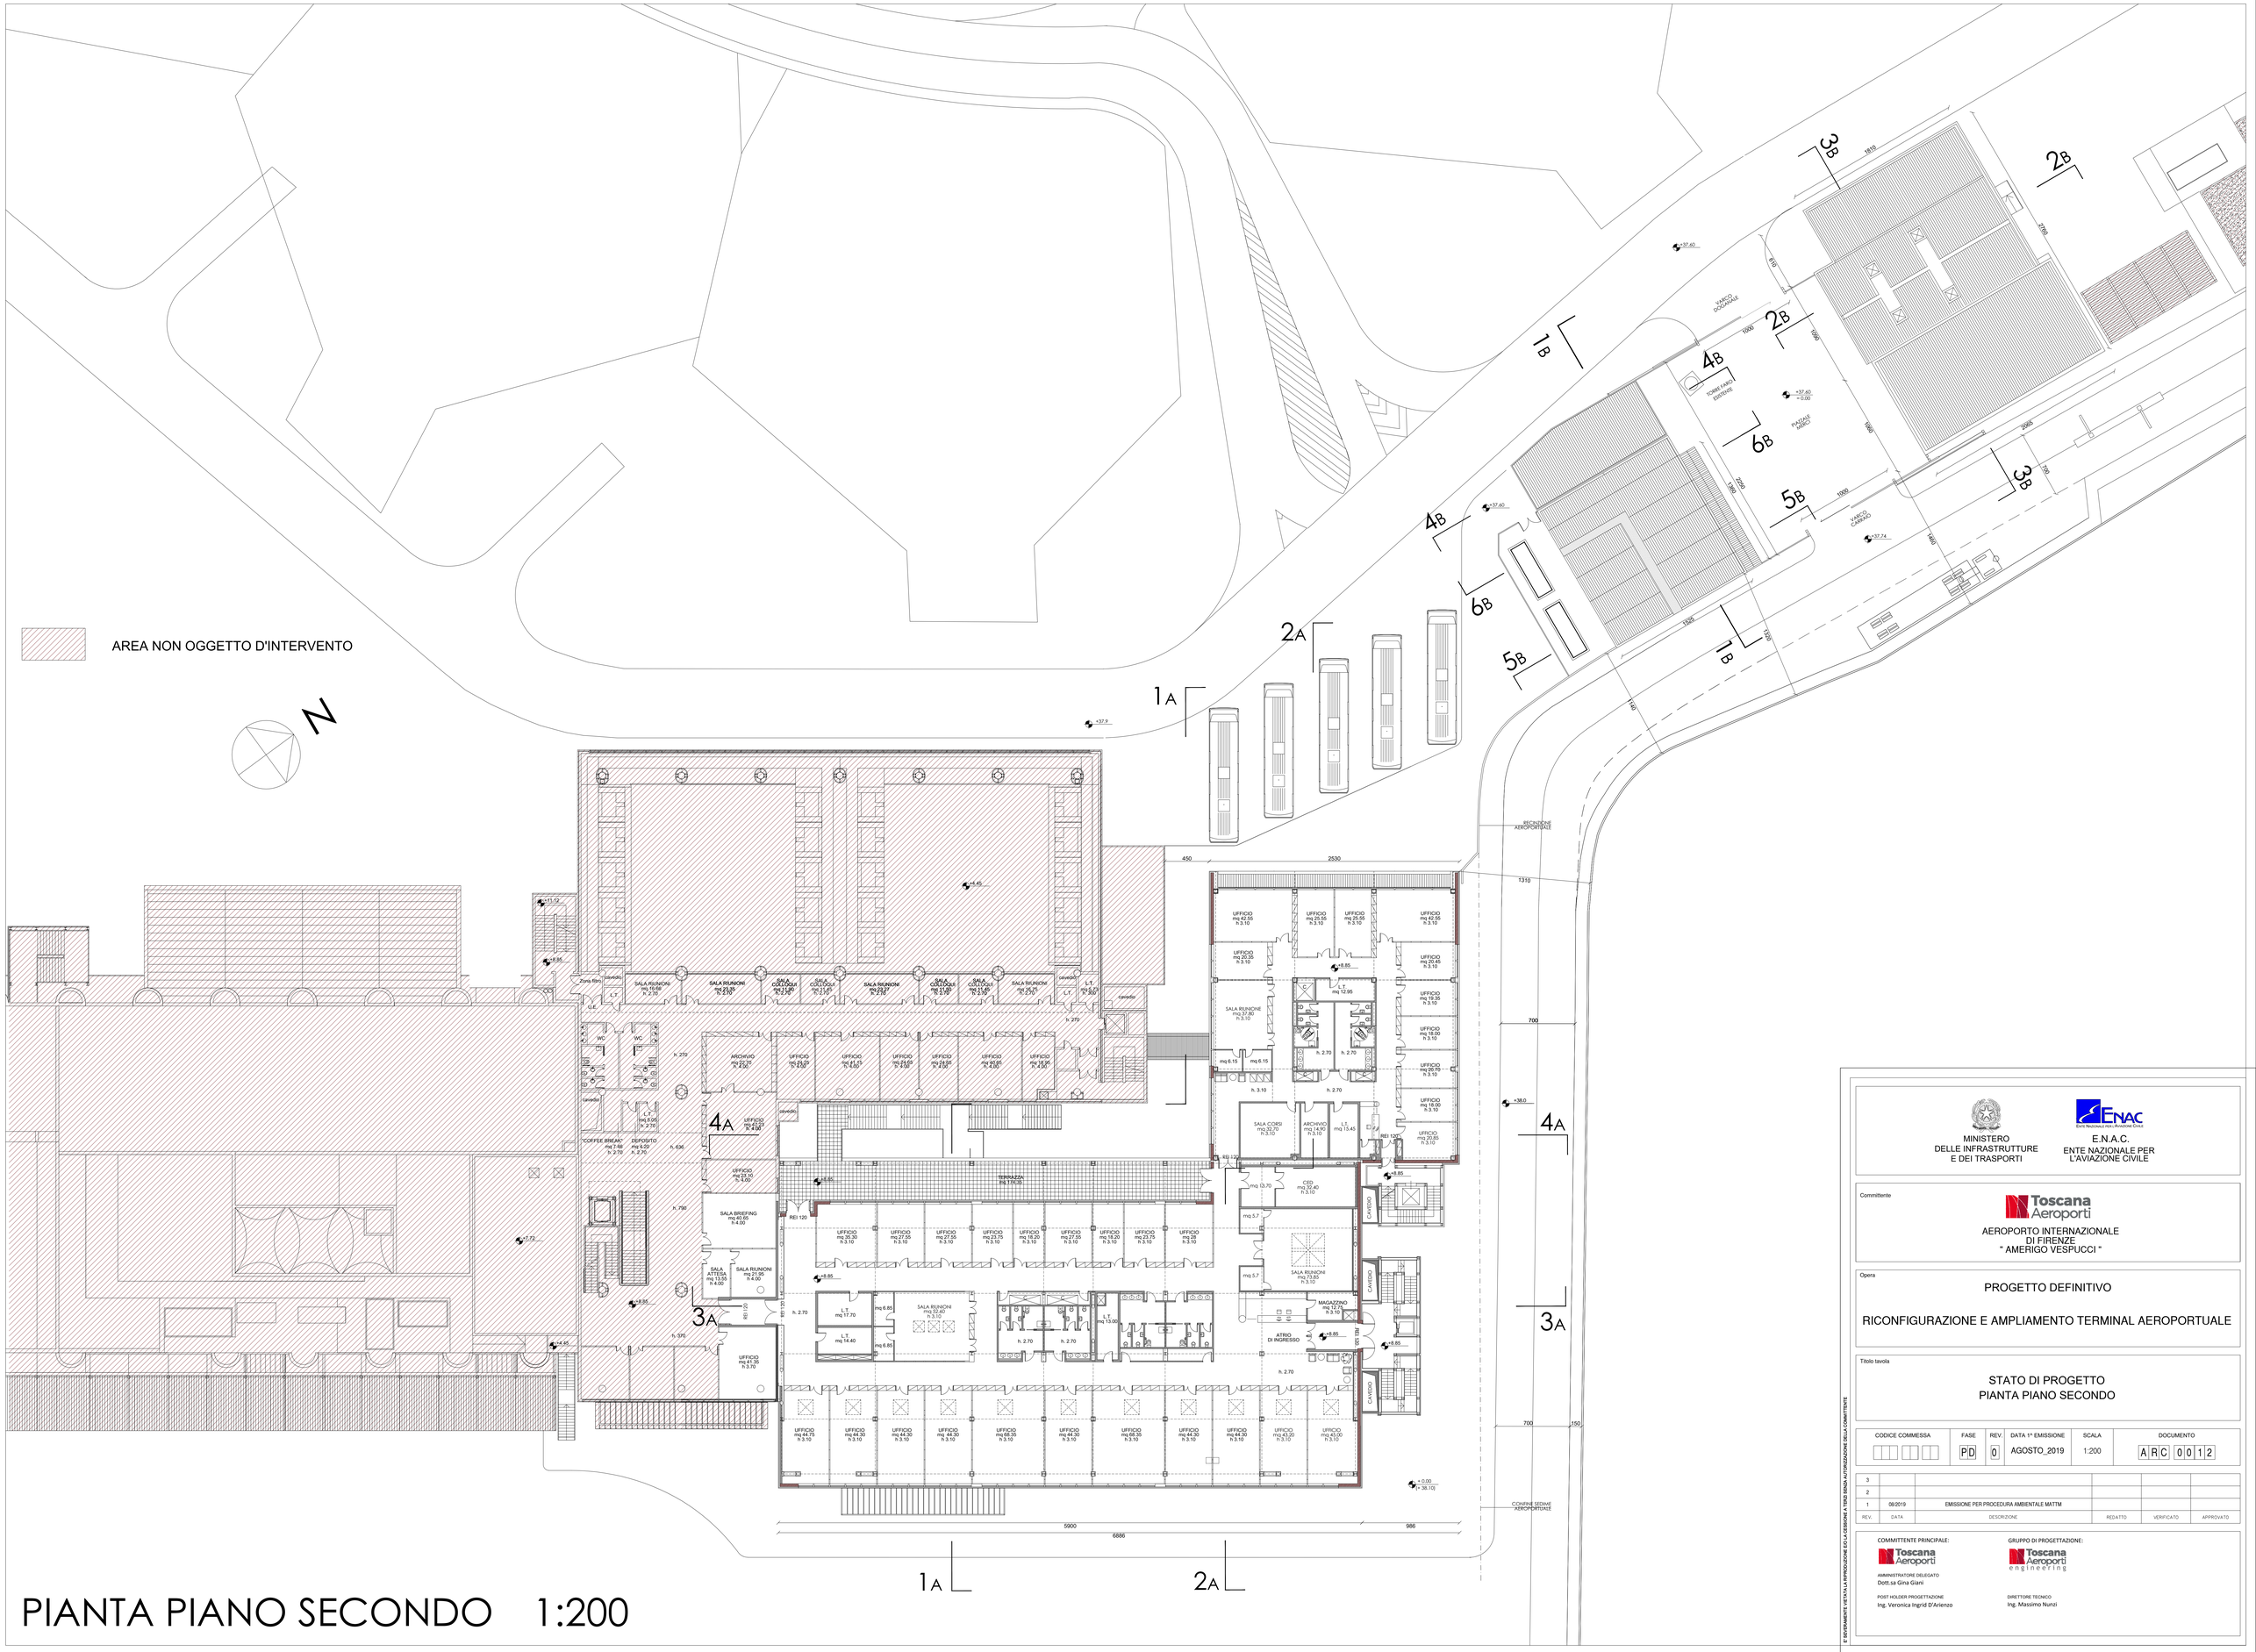

PIANTA PIANO SECONDO 1:200

MINISTERO
DELLE INFRASTRUTTURE
E DEI TRASPORTI

E.N.A.C.
ENTE NAZIONALE PER
L'AVIAZIONE CIVILE

Committente

Toscana Aeroporti

AEROPORTO INTERNAZIONALE
DI FIRENZE
" AMERIGO VESPUCCI "

Opera

PROGETTO DEFINITIVO

RICONFIGURAZIONE E AMPLIAMENTO TERMINAL AEROPORTUALE

Titolo tavola

STATO DI PROGETTO
PIANTA PIANO SECONDO

CODICE COMMESSA	FASE	REV.	DATA 1ª EMISSIONE	SCALA	DOCUMENTO
	PD	0	AGOSTO_2019	1:200	ARC 0012

REV.	DATA	DESCRIZIONE	REDATTO	VERIFICATO	APPROVATO
3					
2					
1	08/2019	EMISSIONE PER PROCEDURA AMBIENTALE MATTM			

COMMITTENTE PRINCIPALE:
Toscana Aeroporti
AMMINISTRATORE DELEGATO
Dott.sa Gina Giani
POST HOLDER PROGETTAZIONE
Ing. Veronica Ingrid D'Arienzo

GRUPPO DI PROGETTAZIONE:
Toscana Aeroporti engineering
DIRETTORE TECNICO
Ing. Massimo Nunzi

E' RIGOROSAMENTE VIETATA LA RIPRODUZIONE EX LA CESSIONE A TERZI SENZA AUTORIZZAZIONE DELLA COMMITTENTE