

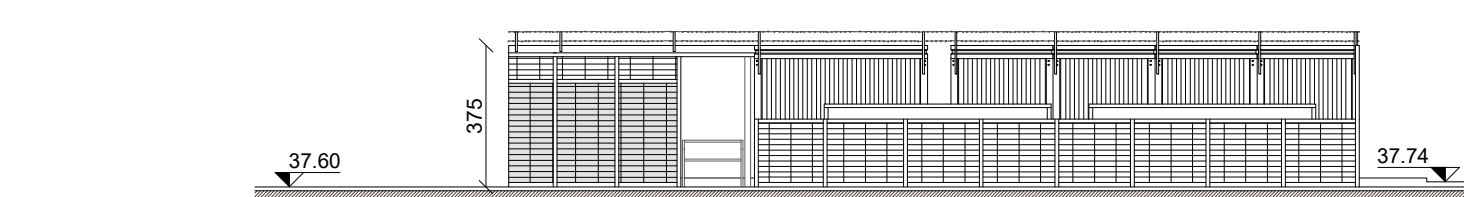



PROSPETTO SUD-EST

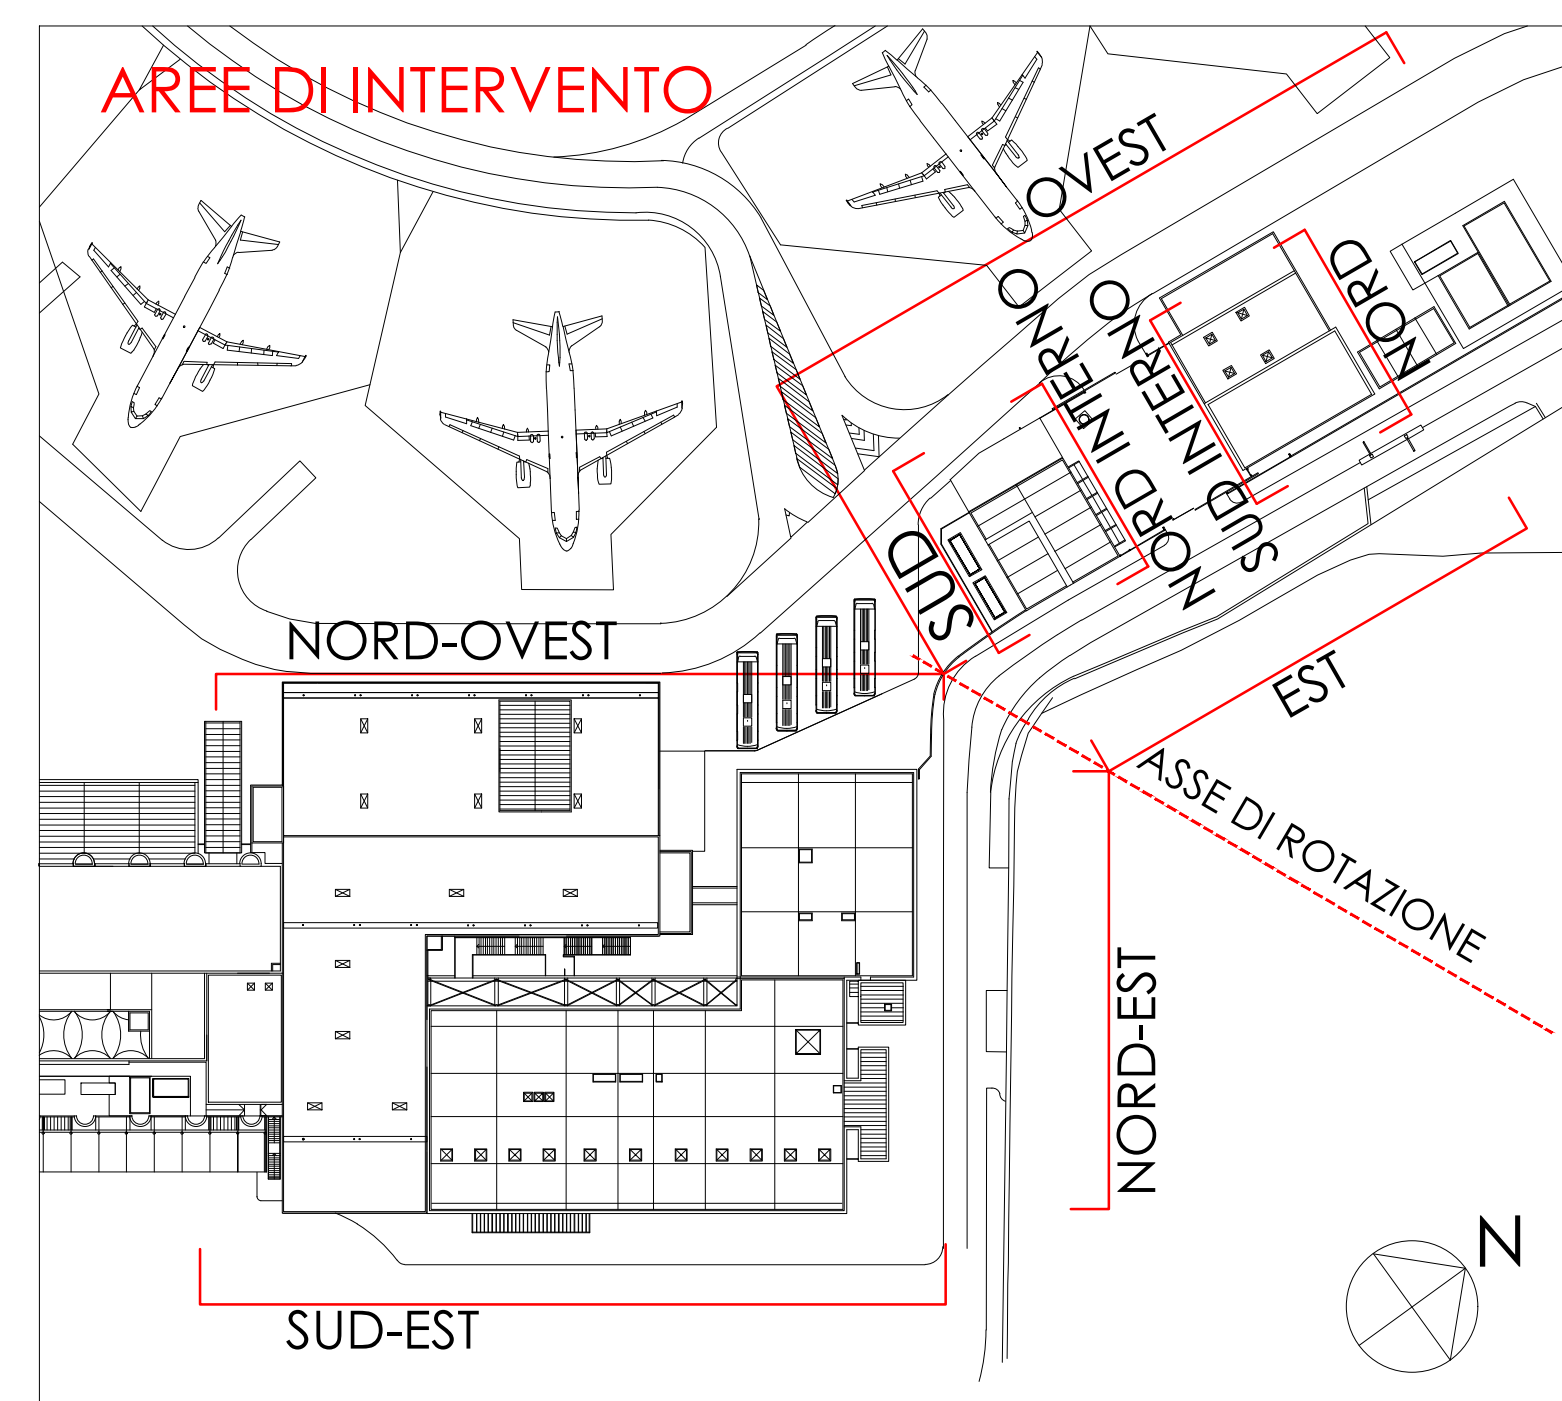


PROSPETTO SUD

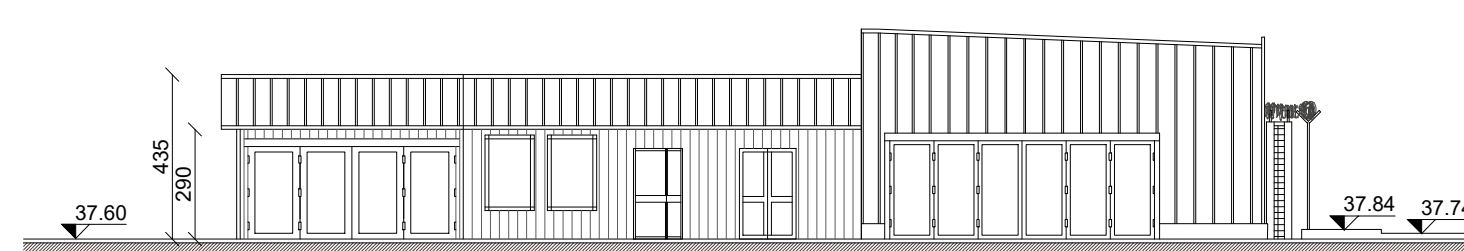

PROSPETTO SUD INTERNO

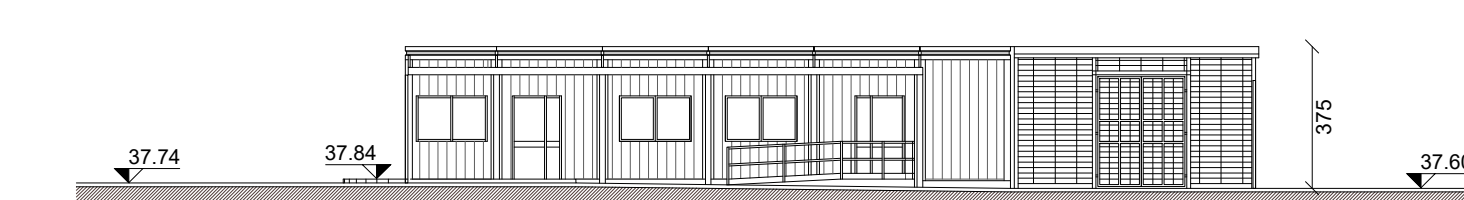


PROSPETTO NORD INTERNO

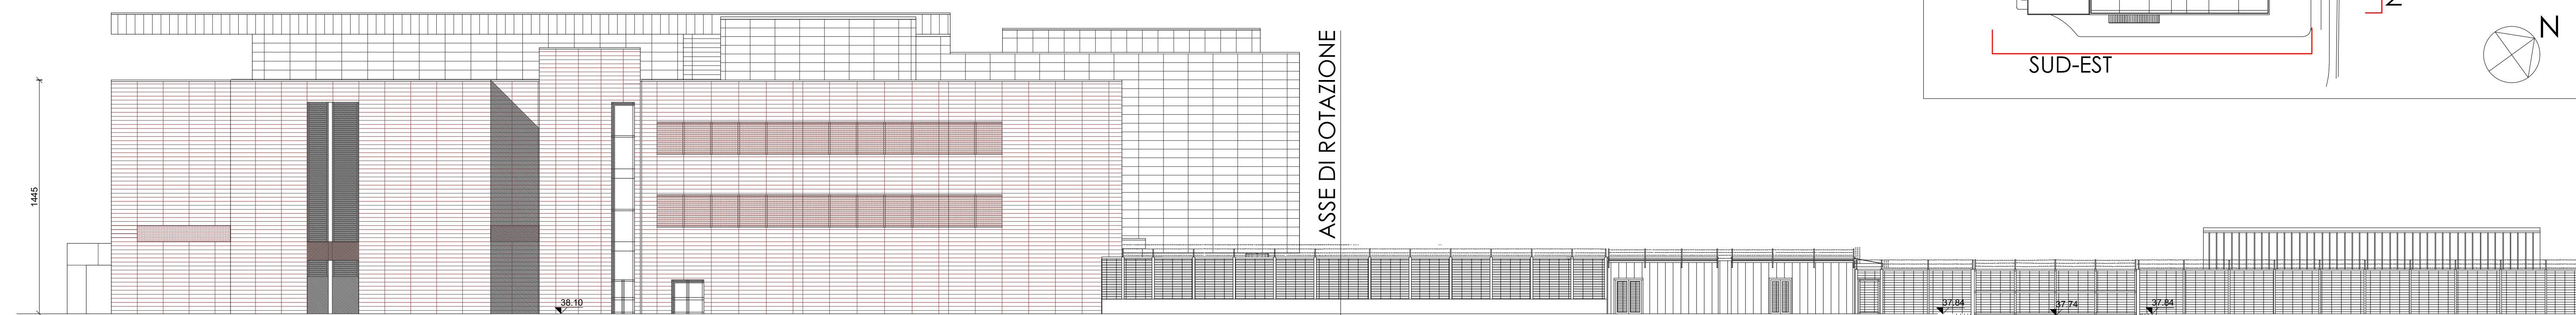


PROSPETTO NORD-EST

PROSPETTO EST

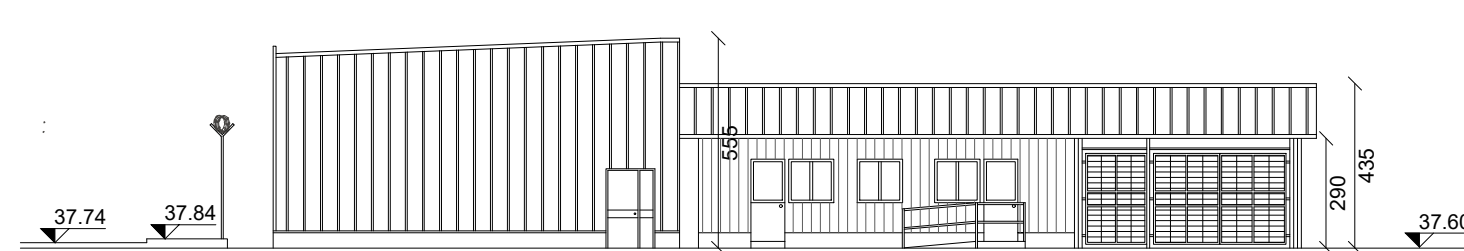


PROSPETTO NORD

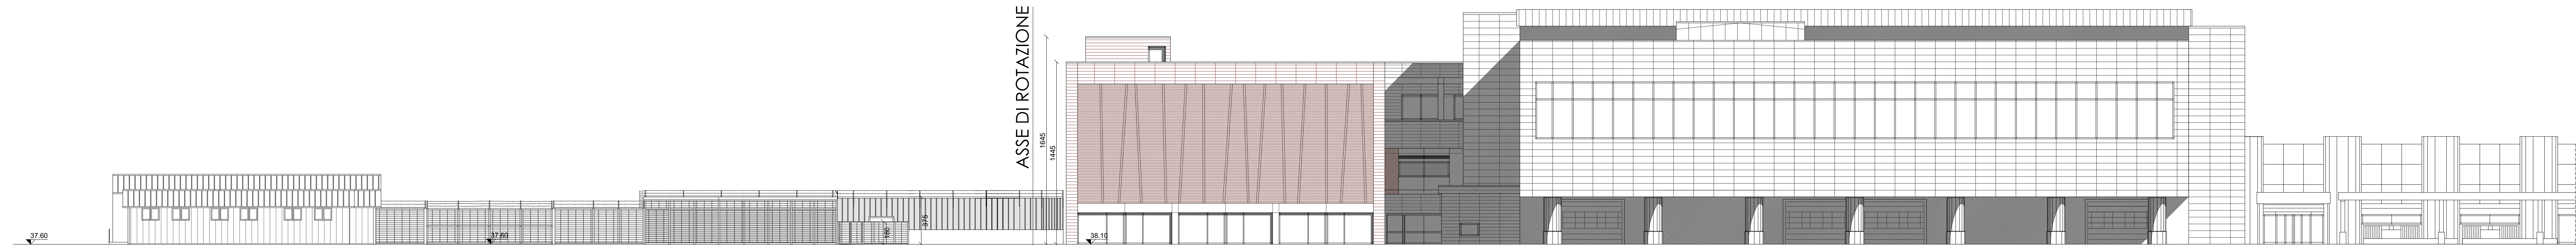

PROSPETTO OVEST

PROSPETTO NORD-OVEST

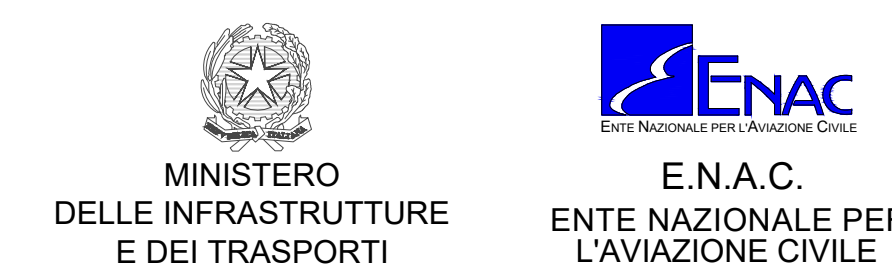

Committente
Toscana Aeroporti
 AEROPORTO INTERNAZIONALE
 DI FIRENZE
 "AMERIGO VESPUCCI"

Opera
 PROGETTO DEFINITIVO
 RICONFIGURAZIONE E AMPLIAMENTO TERMINAL AEROPORTUALE

Titolo tavola
 STATO DI PROGETTO
 PROSPETTI

CODICE COMMESSA	FASE	REV.	DATA 1ª EMISSIONE	SCALA	DOCUMENTO
000000	PD	0	AGOSTO_2019	1:200	ARC 00115

3					
2					
1	08/2019	EMISSIONE PER PROCEDURA AMBIENTALE MATIM			
REV.	DATA	DESCRIZIONE	REDATTO	VERIFICATO	APPROVATO

COMMITTENTE PRINCIPALE:
Toscana Aeroporti
 AMMINISTRATORE DELEGATO
 Dott.ssa Gina Giusti
 POST HOLDER PROGETTAZIONE
 Ing. Veronica Ingrid D'Arienzo

GRUPPO DI PROGETTAZIONE:
Toscana Aeroporti engineering
 DIRETTORE TECNICO
 Ing. Massimo Nunzi

E' SEPARATEMENTE VERIFICATA LA RIPRODUZIONE ED LA CESSIONE A TERZI SENZA AUTORIZZAZIONE DELLA COMMITTENTE