


RAPPORTI AEROILLUMINANTI
PIANO TERRA

LOCALE	DESTINAZIONE	ALTEZZA (m)	SUPERFICIE PLANIMETRICA (mq)	SUPERFICIE ILLUMINANTE (mq)	SUPERFICIE AERIANTE (mq)
1	SALA IMBARCHI	3,00	655,00	655,00	655,00
2	AREA DUTY FREE	3,00	50,25	50,25	50,25
3	AREA CAFFETTERIA	3,00	132,75	132,75	132,75
4	BAR	3,00	52,45	52,45	52,45

* LOCALI SENZA PRESENZA CONTINUITIVA DI PERSONALE
 (d) LUCE NATURALE INDIRECTA / AERAZIONE NATURALE
 (n) LUCE NATURALE INDIRECTA / AERAZIONE FORZATA
 (c) LUCE NATURALE DIRETTA / AERAZIONE FORZATA
 (g) LUCE ARTIFICIALE / AERAZIONE FORZATA

L.T. LOCALE TECNICO
 ** L'ATTIVITA' DI BAR/RISTORO SARA' OGGETTO DI RICHIESTA DI PARERE O DI SCIA DA PARTE DEL FUTURO GESTORE

L.C. LUOGO CALMO PER PORTATORI DI HANDICAP
 ENTI DI STATO
 • POLIZIA DI FRONTIERA
 • GUARDIA DI FINANZA
 • DOGANA

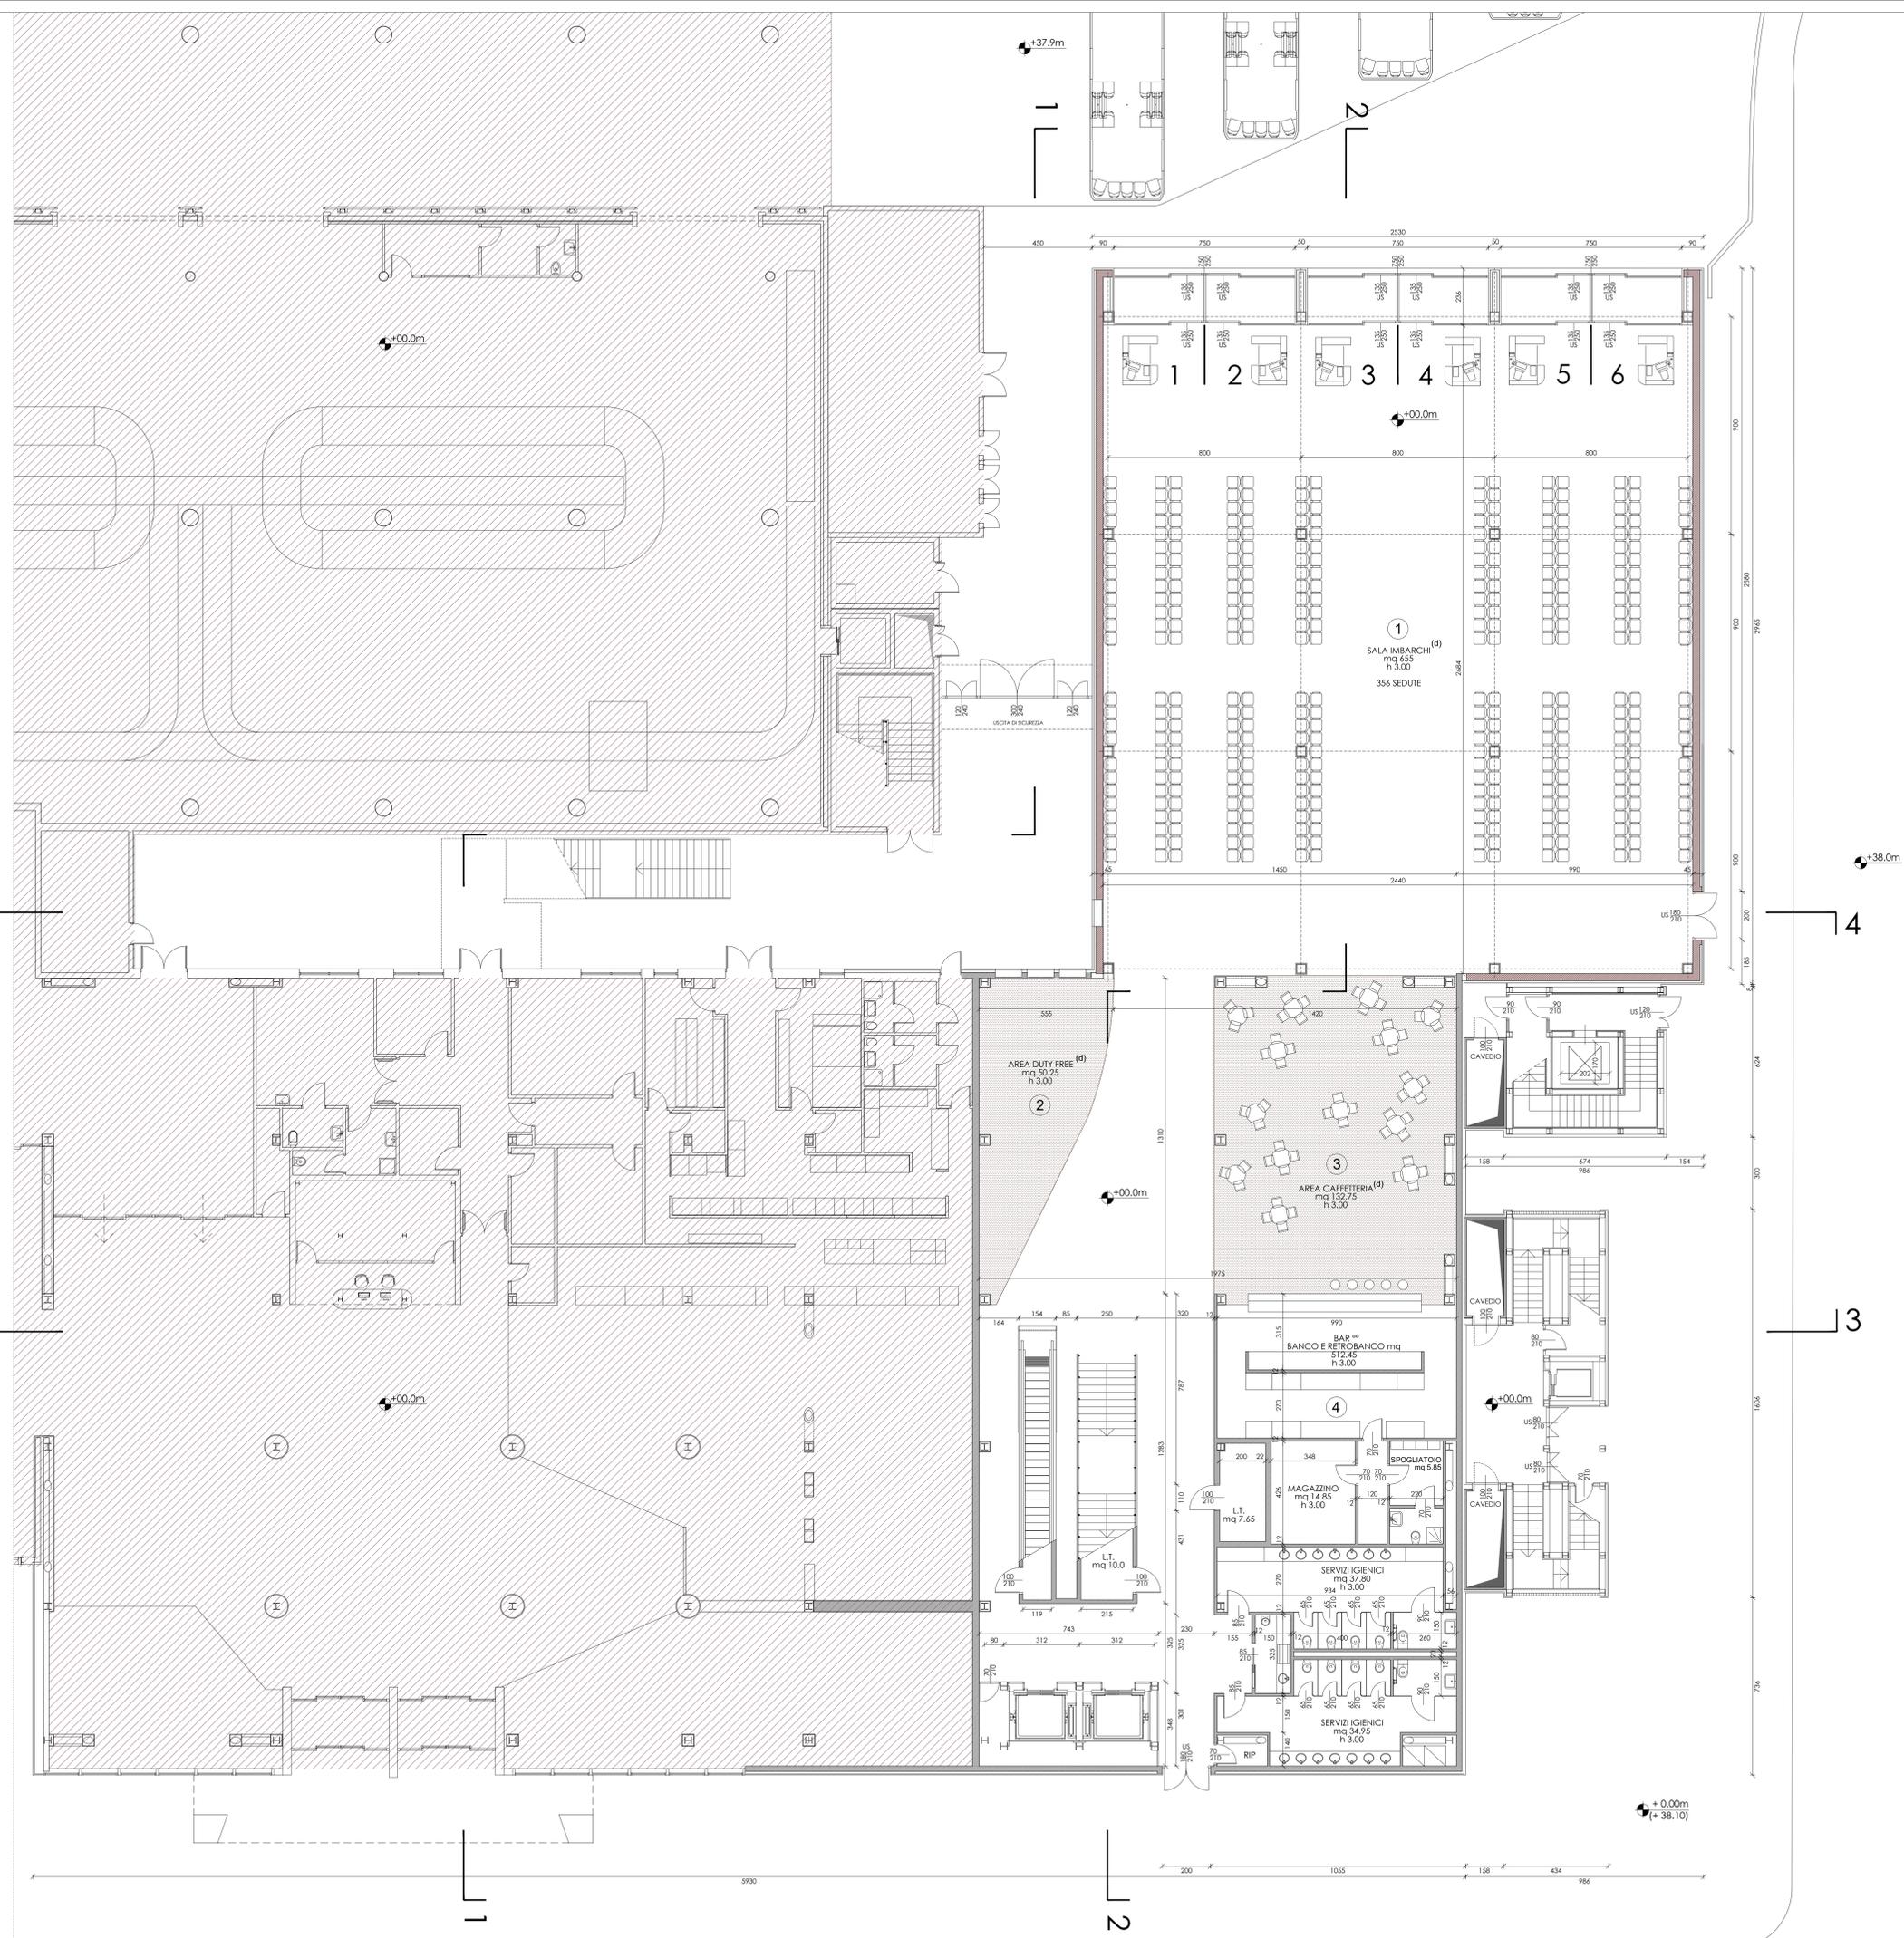

PIANTA PIANO TERRA 1:100

 MINISTERO DELLE INFRASTRUTTURE E DEI TRASPORTI		 ENAC ENTE NAZIONALE PER L'AVIAZIONE CIVILE			
Committente AEROPORTO INTERNAZIONALE DI FIRENZE "AMERIGO VESPUCCI"					
Opera PROGETTO DEFINITIVO RICONFIGURAZIONE E AMPLIAMENTO TERMINAL AEROPORTUALE					
Titolo tavola TERMINAL AEROPORTUALE STATO DI PROGETTO PIANTA PIANO TERRA					
CODICE COMMESSA	FASE	REV.	DATA 1ª EMISSIONE	SCALA	DOCUMENTO
0000	PD	0	AGOSTO_2019	1:100	ARC 0016
3					
2					
1	08/2019	EMISSIONE PER PROCEDURA AMBIENTALE MATTM			
REV.	DATA	DESCRIZIONE	REGATO	VERIFICATO	APPROVATO
COMMITTENTE PRINCIPALE:		GRUPPO DI PROGETTAZIONE:			
 Amministrazione Delegata Dott.ssa Silvia Ghisleri		 DIRETTORE TECNICO Ing. Massimo Nunzi			
POSTI HOLDER PRODUZIONE:					
Ing. Veronica Ingrid D'Ariento					

E' SEVERAMENTE VIETATA LA RIPRODUZIONE ED IL CESSARE A TITOLO SENZA AUTORIZZAZIONE DEL COMMITTENTE