




PROSPETTO OVEST

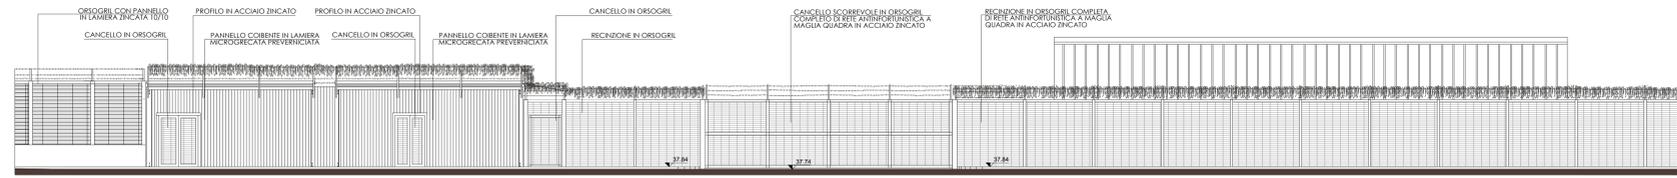

PROSPETTO EST

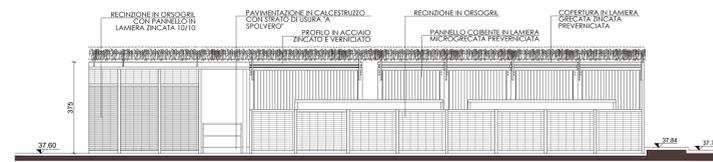

PROSPETTO SUD INTERNO

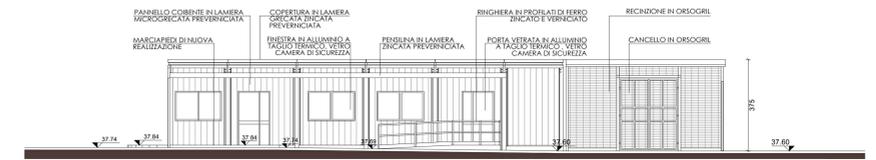


PROSPETTO NORD INTERNO



PROSPETTO NORD



PROSPETTO SUD INTERNO

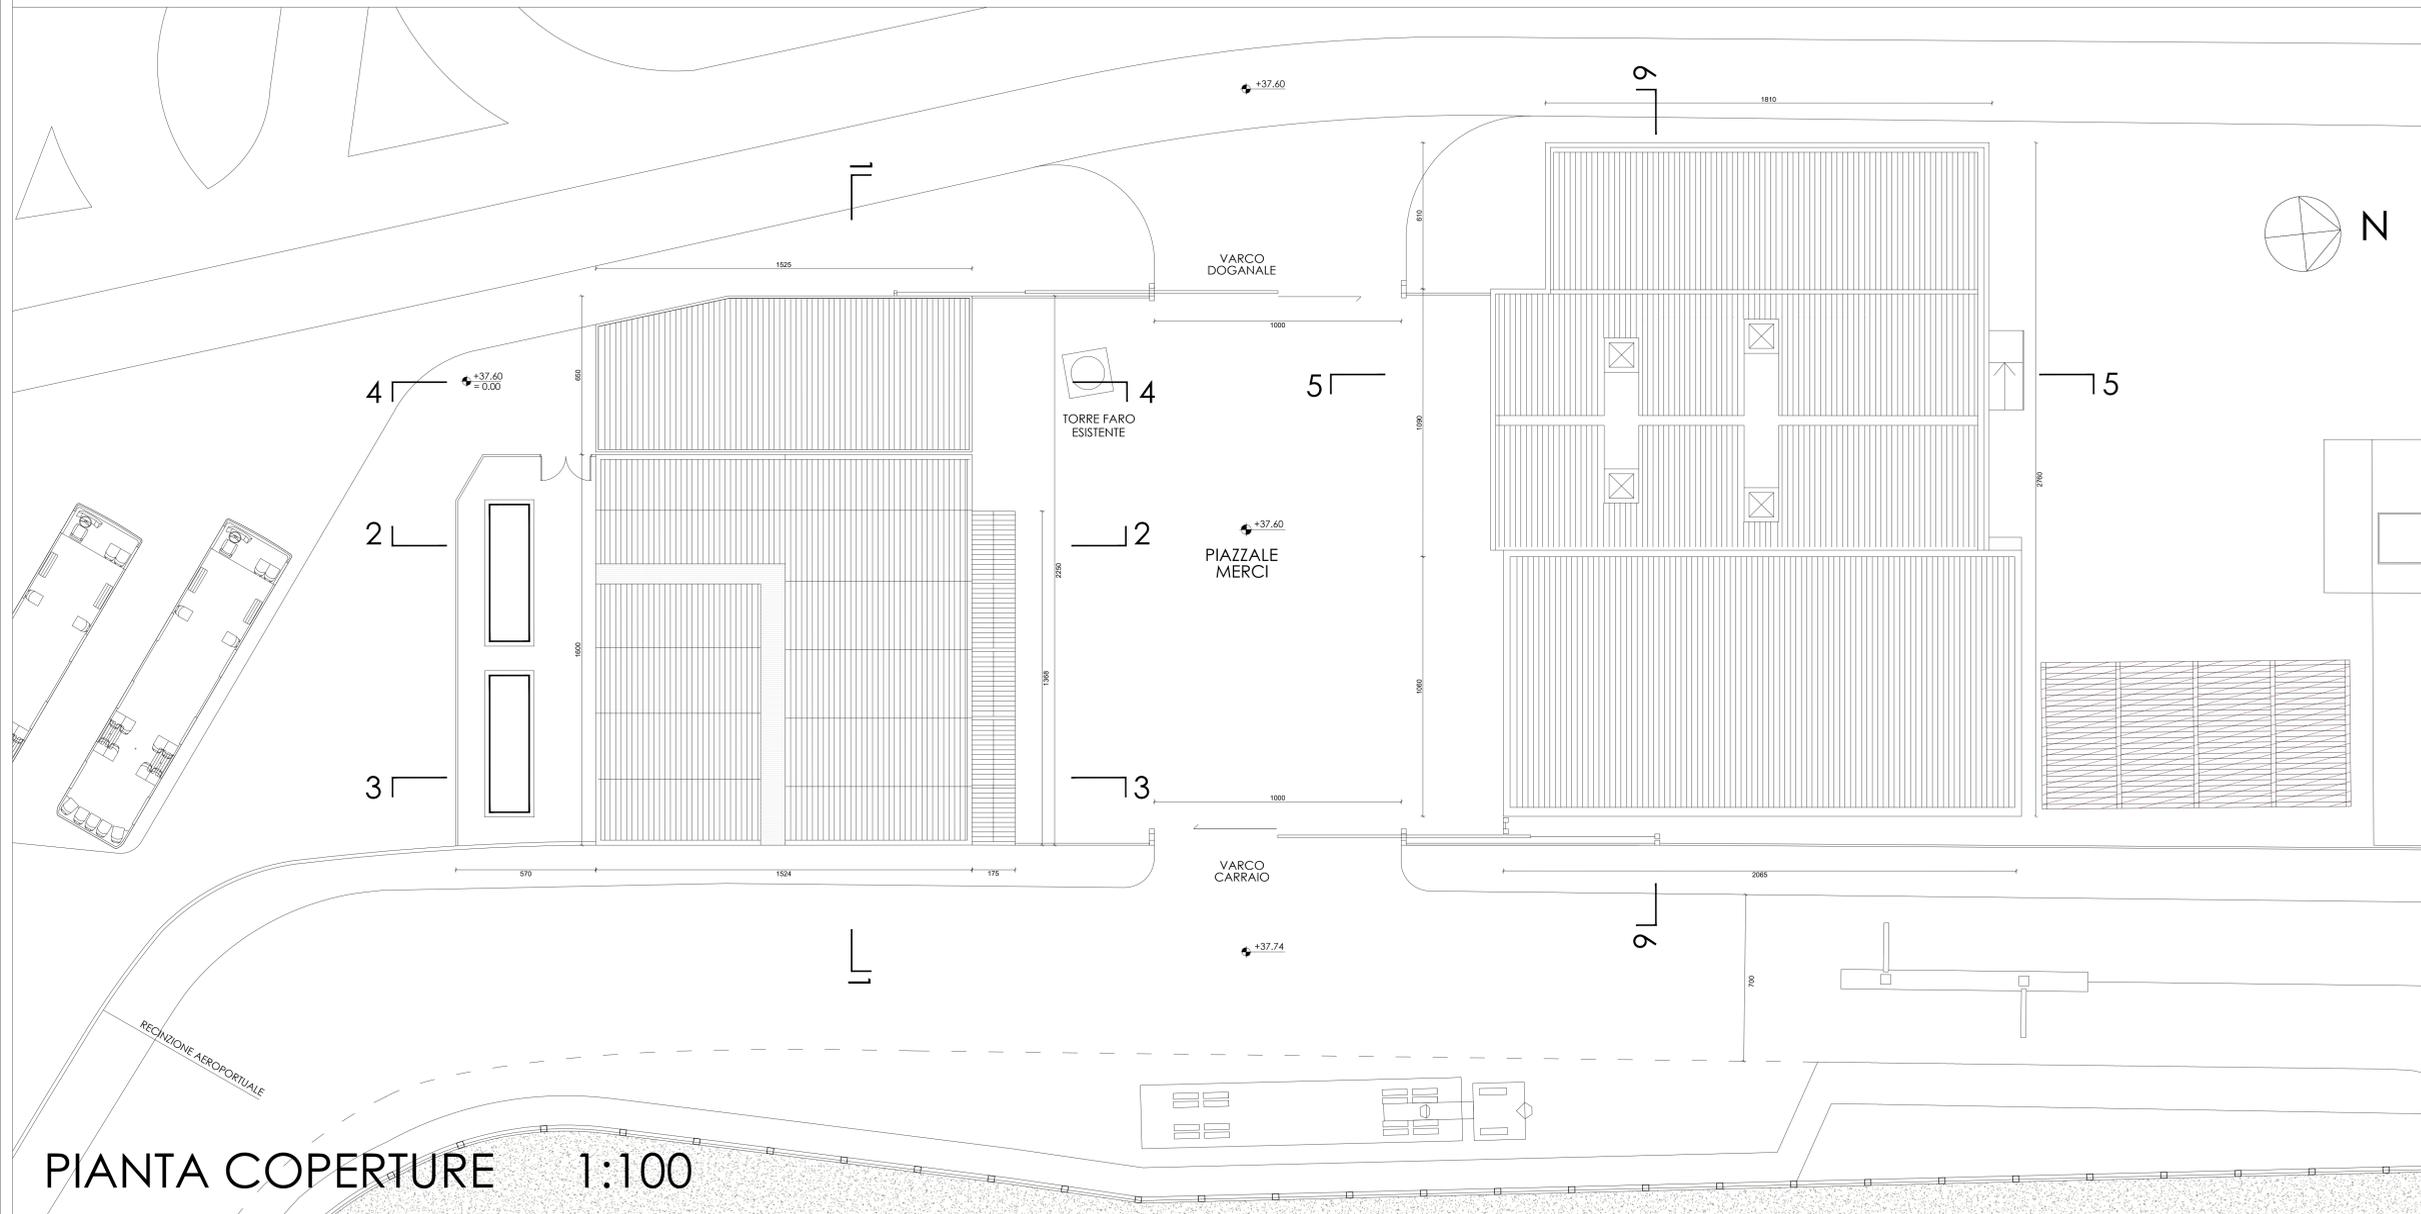

PIANTA COPERTURE 1:100



RIFERIMENTI PROSPETTI




COMMITTENTE: **Toscana Aeroporti**  
 AEROPORTO INTERNAZIONALE DI FIRENZE "AMERIGO VESPUCCI"

OPERA: **PROGETTO DEFINITIVO**  
 RICONFIGURAZIONE E AMPLIAMENTO TERMINAL AEROPORTUALE

TITOLO TAVOLA: **VARCO CONTROLLI DI SICUREZZA ADDETTI - MEZZI - MERCI**  
 STATO DI PROGETTO  
 PIANTE COPERTURE E PROSPETTI

CODICE	COMMESSA	FASE	REV.	DATA 1° EMISSIONE	SCALA	DOCUMENTO
0001		PD	0	AGOSTO_2019	1:100	ARC 0024

REV.	DATA	DESCRIZIONE	REDATTO	VERIFICATO	APPROVATO
1	08/2019	EMISSIONE PER PROCEDURA AMBIENTALE MATM			

COMMITTENTE PRINCIPALE: **Toscana Aeroporti**  
 AMMINISTRATORE DELEGATO: **Dott.ssa Gina Gianni**  
 POST-HOLDER PROGETTAZIONE: **Ing. Veronica Ingrid D'Avanzo**

GRUPPO DI PROGETTAZIONE: **Toscana Aeroporti engineering**  
 DIRETTORE TECNICO: **Ing. Massimo Nardi**