





PAVIMENTAZIONE VIE CIRCOLAZIONE

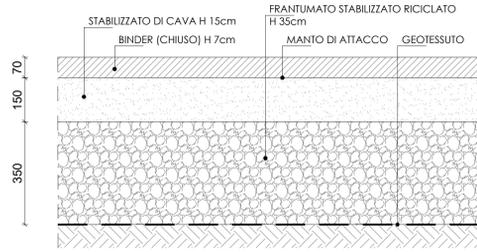

PAVIMENTAZIONE STALLI

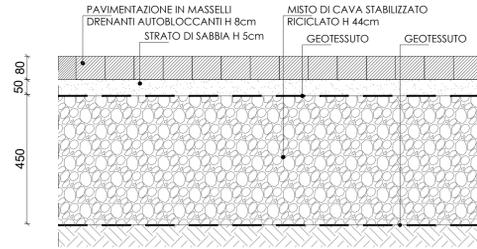


SCHEMA IMPIANTO DI TRATTAMENTO ACQUE DI PRIMA PIOGGIA E DEOLEATORE

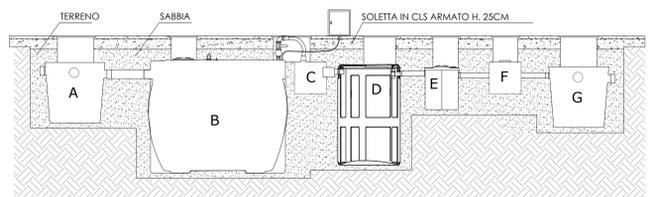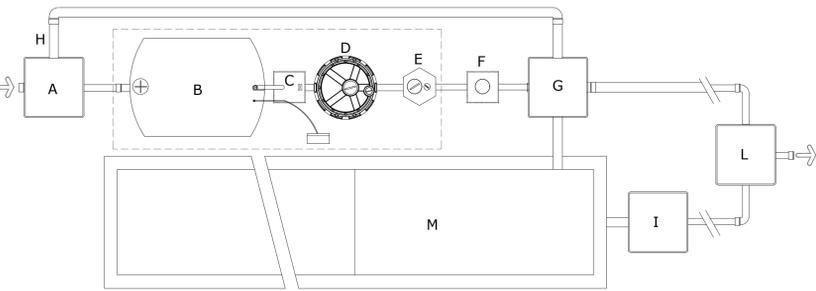


- A POZZETTO RIPARTITORE
- B VASCA DI OMOGENEIZZAZIONE ACQUA DI PRIMA PIOGGIA
- C POZZETTO
- D SEDIMENTATORE/DISOLEATORE
- E FILTRO A COALESCENZA
- F POZZETTO DI CAMPIONAMENTO
- G POZZETTO DI RACCORDO
- H TUBAZIONE DI BY-PASS PER ACQUE DI SECONDA PIOGGIA
- I POZZETTO CON POMPE DI RILANCIO
- L POZZETTO DI ESPANSIONE ACQUA POMPATA
- M VASCA DI LAMINAZIONE



PLANIMETRIA DI RIFERIMENTO

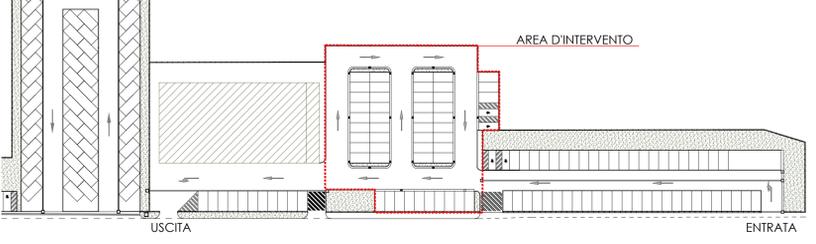

SEZIONE A-A

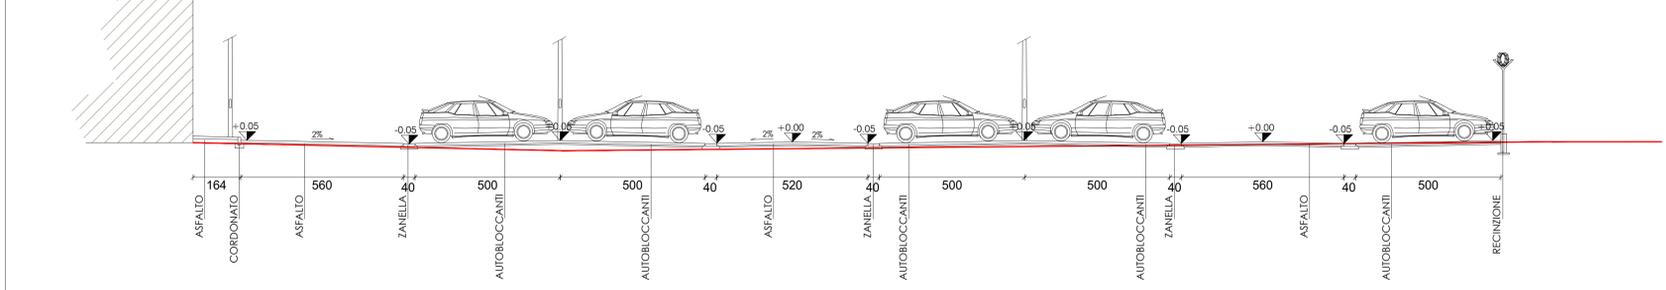

PIANTA 1:100

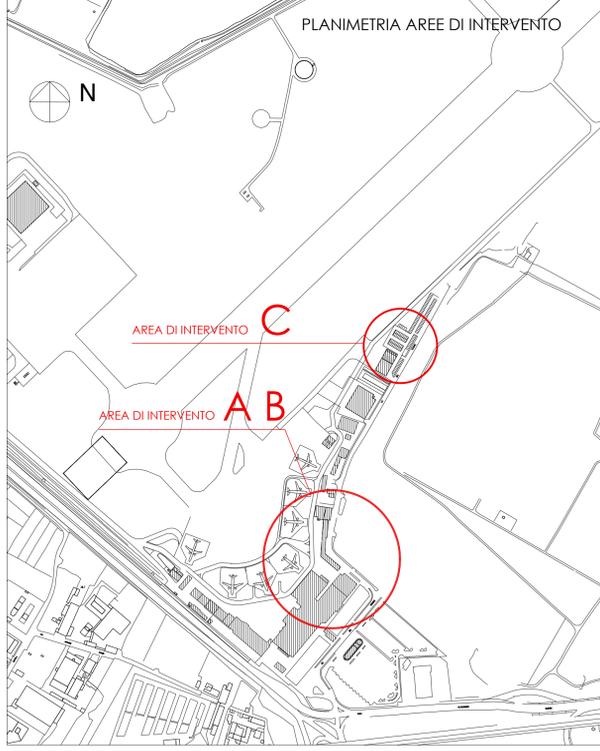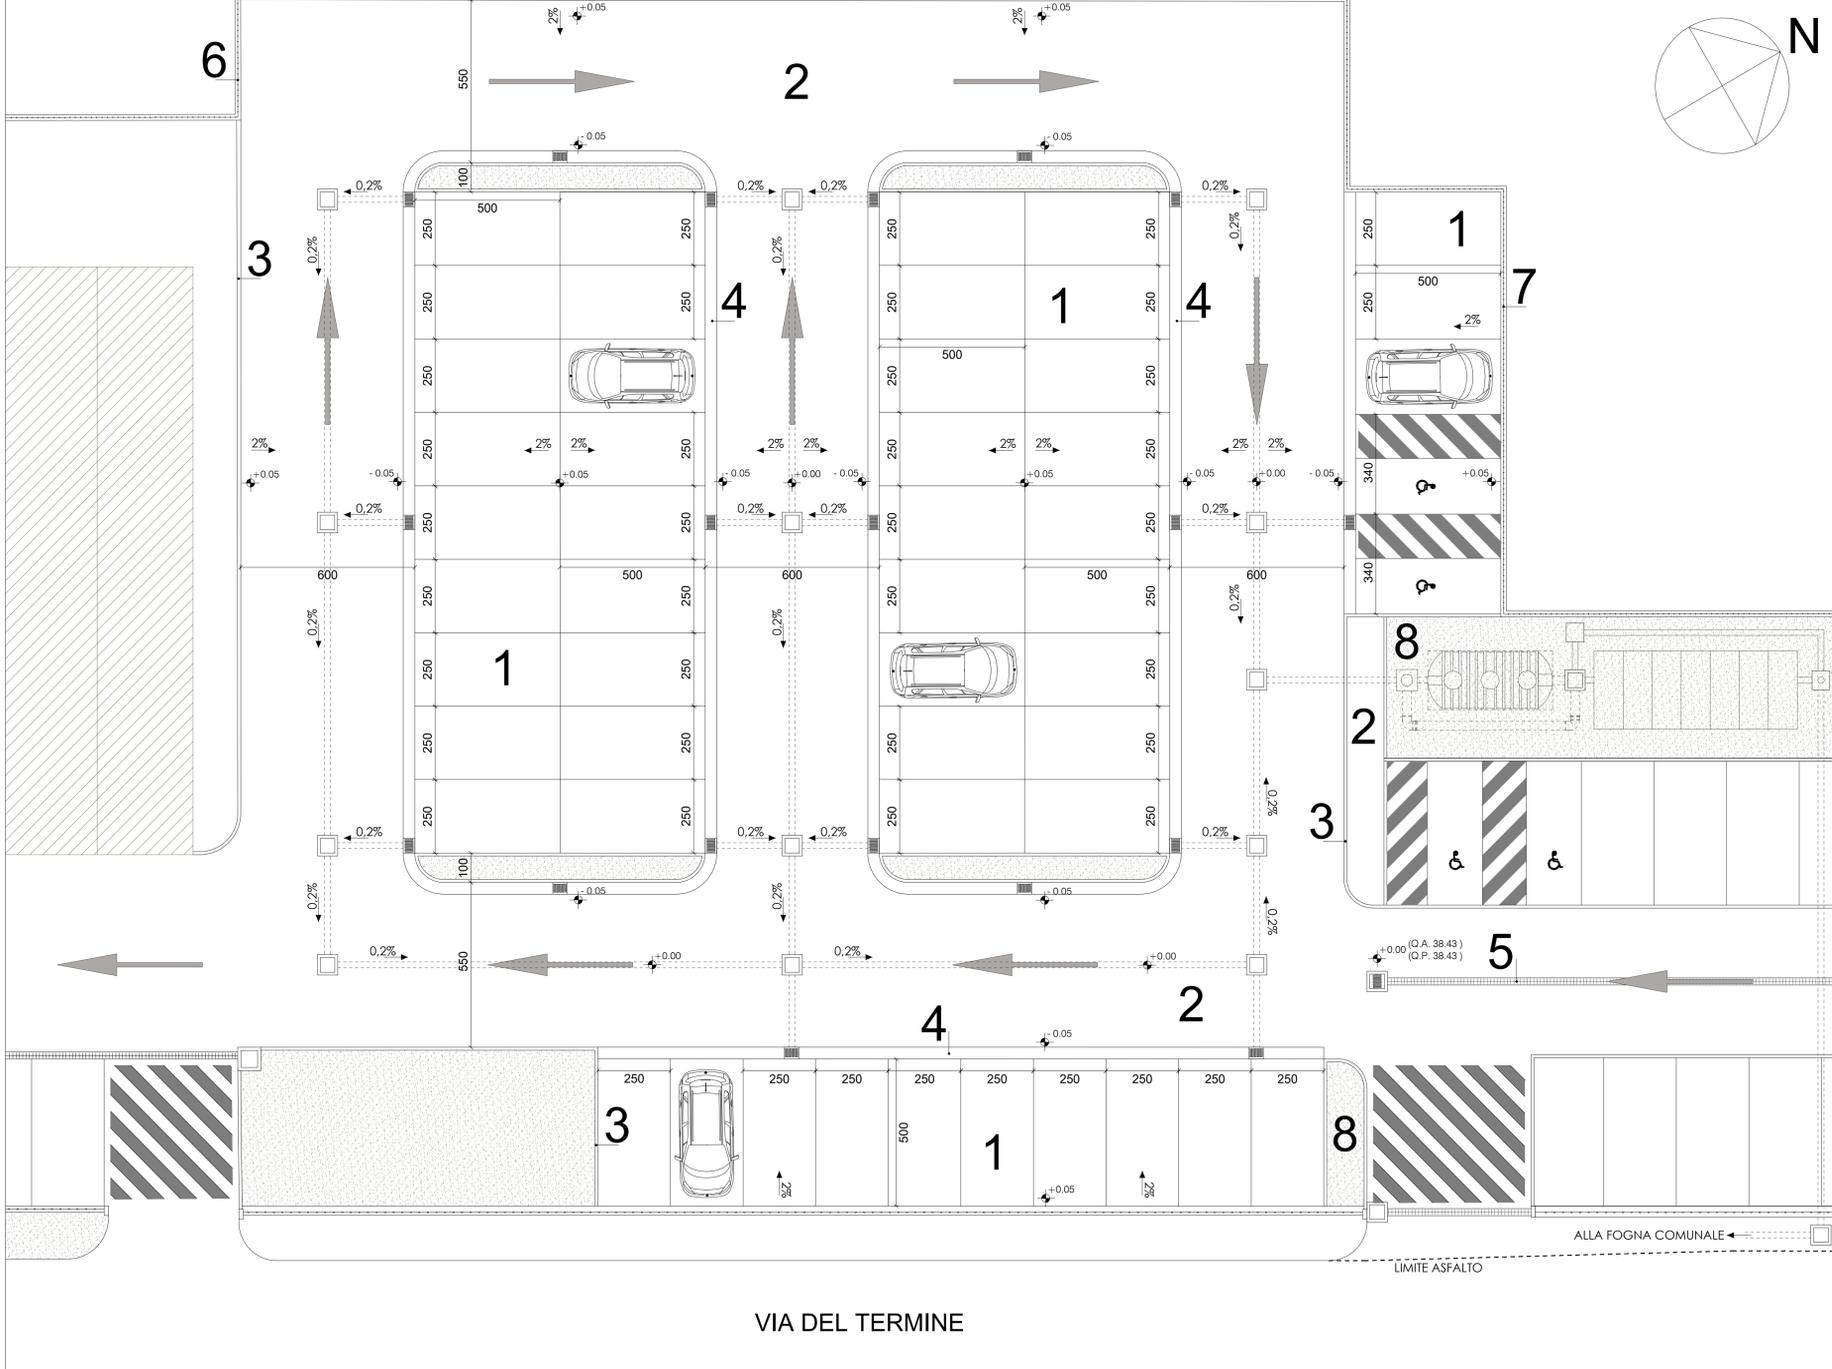

- #### LEGENDA
- 1 AUTOBLOCCANTI
 - 2 ASFALTO
 - 3 CORDONATO
 - 4 ZANELLA IN CLS
 - 5 CANALETTA IN CLS
 - 6 RECINZIONE ESISTENTE
 - 7 NUOVA RECINZIONE
 - 8 VERDE
 - 9 PARCHEGGI PER DISABILI
 - 10 LINEA TERRENO STATO ATTUALE

MINISTERO
DELLE INFRASTRUTTURE
E DEI TRASPORTI

E.N.A.C.
ENTE NAZIONALE PER
L'AVIAZIONE CIVILE

Comittente

AEROPORTO INTERNAZIONALE
DI FIRENZE
"AMERIGO VESPUCCI"

Opera

PROGETTO DEFINITIVO

RICONFIGURAZIONE E AMPLIAMENTO TERMINAL AEROPORTUALE

Titolo tavola

PARCHEGGIO PERTINENZIALE L.122/89

STATO DI PROGETTO

PIANTE SEZIONI E PARTICOLARI COSTRUTTIVI

CODICE COMMESSA	FASE	REV.	DATA 1° EMISSIONE	SCALA	DOCUMENTO
000000	PD	0	AGOSTO_2019	1:100	ARC 0025

REV.	DATA	DESCRIZIONE	REDATTO	VERIFICATO	APPROVATO
3					
2					
1	09/2019	EMISSIONE PER PROCEDURA AMBIENTALE MATM			

COMMITTENTE PRINCIPALE:

AMMINISTRATORE DELEGATO
Dott.ssa Gina Gianì

POST HOLDER PROGETTAZIONE
Ing. Veronica Ingrid D'Ariento

GRUPPO DI PROGETTAZIONE:

DIRETTORE TECNICO
Ing. Massimo Nunzi