
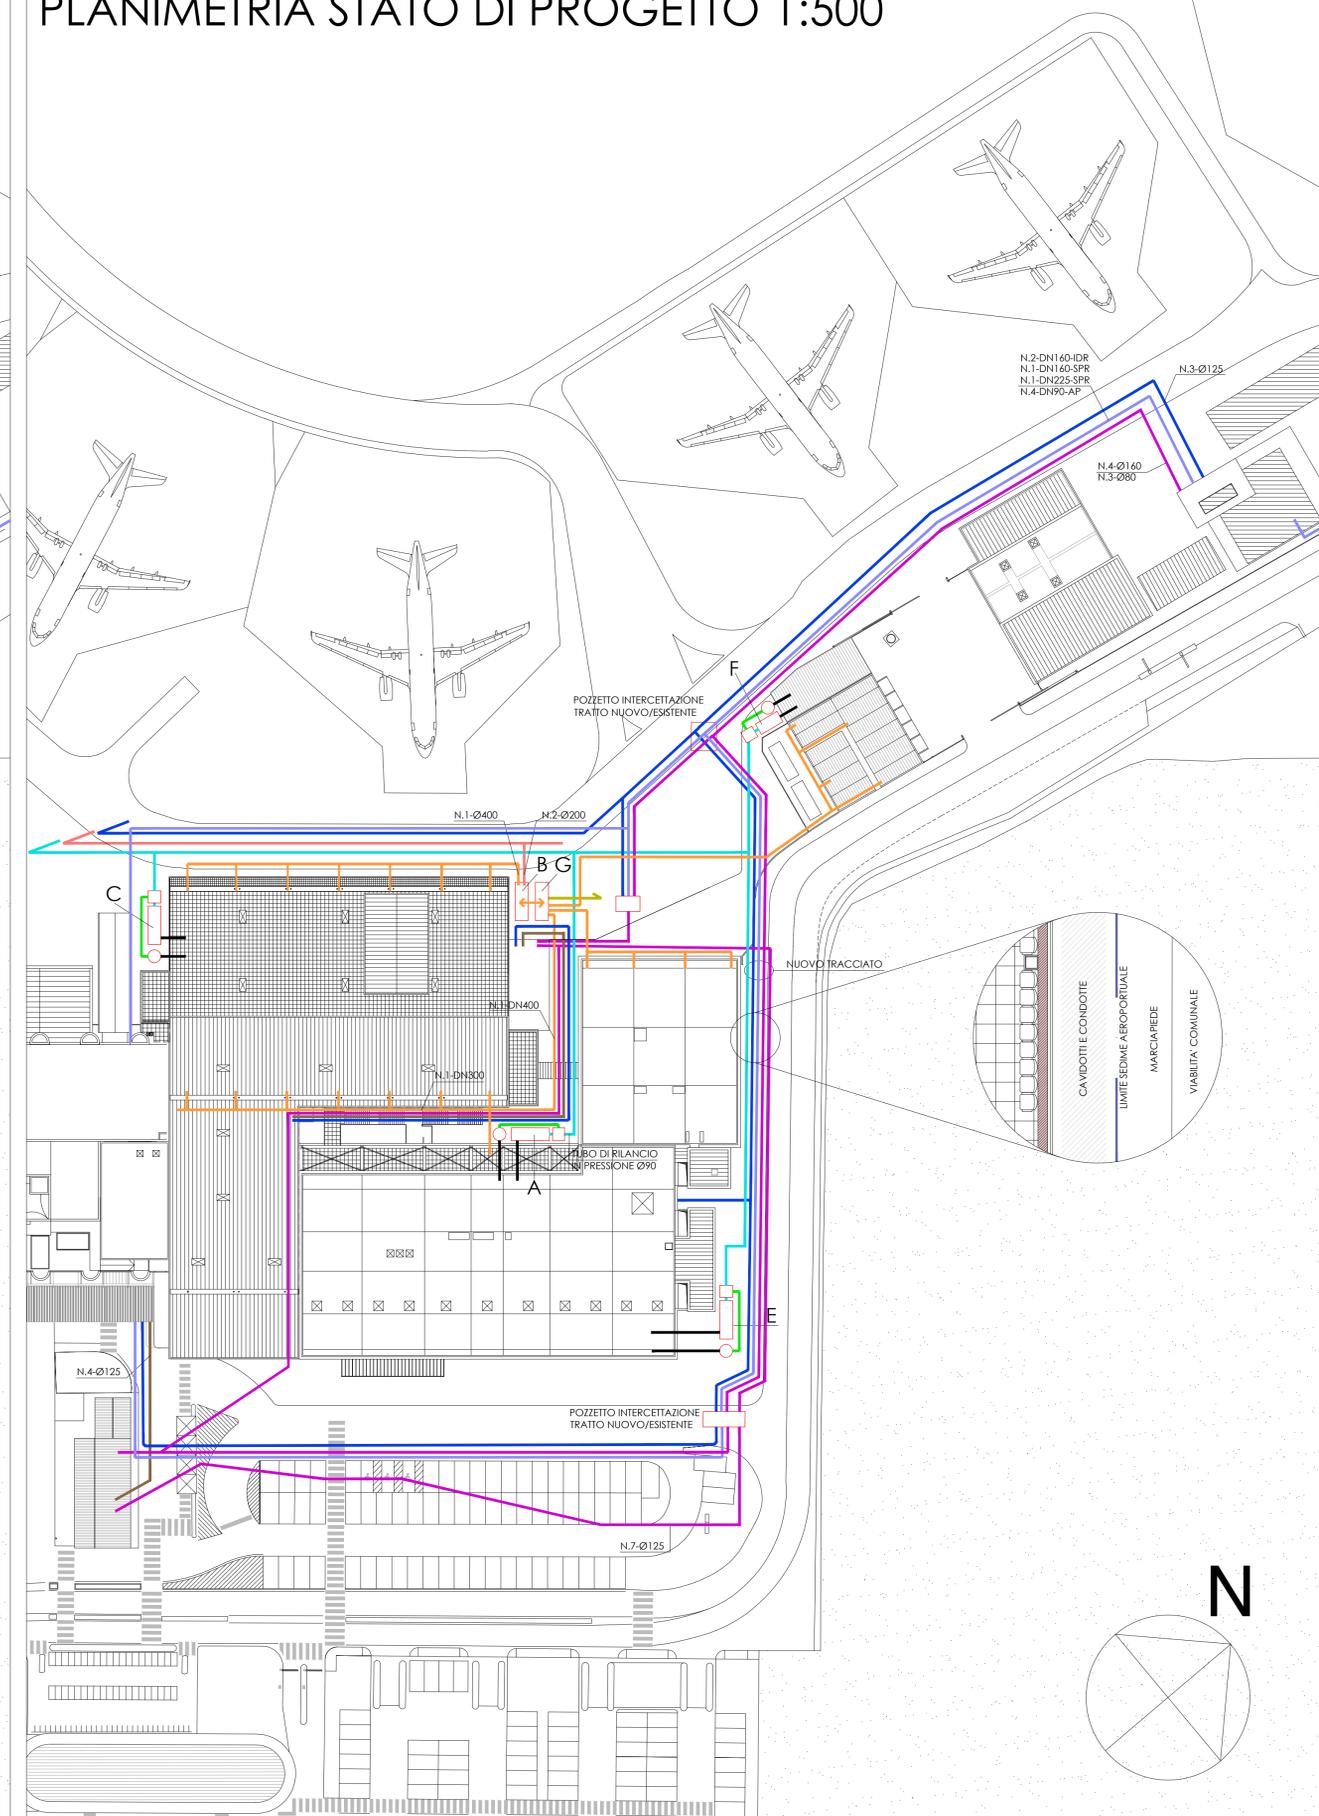


# PLANIMETRIA STATO ATTUALE 1:500

# PLANIMETRIA STATO DI PROGETTO 1:500

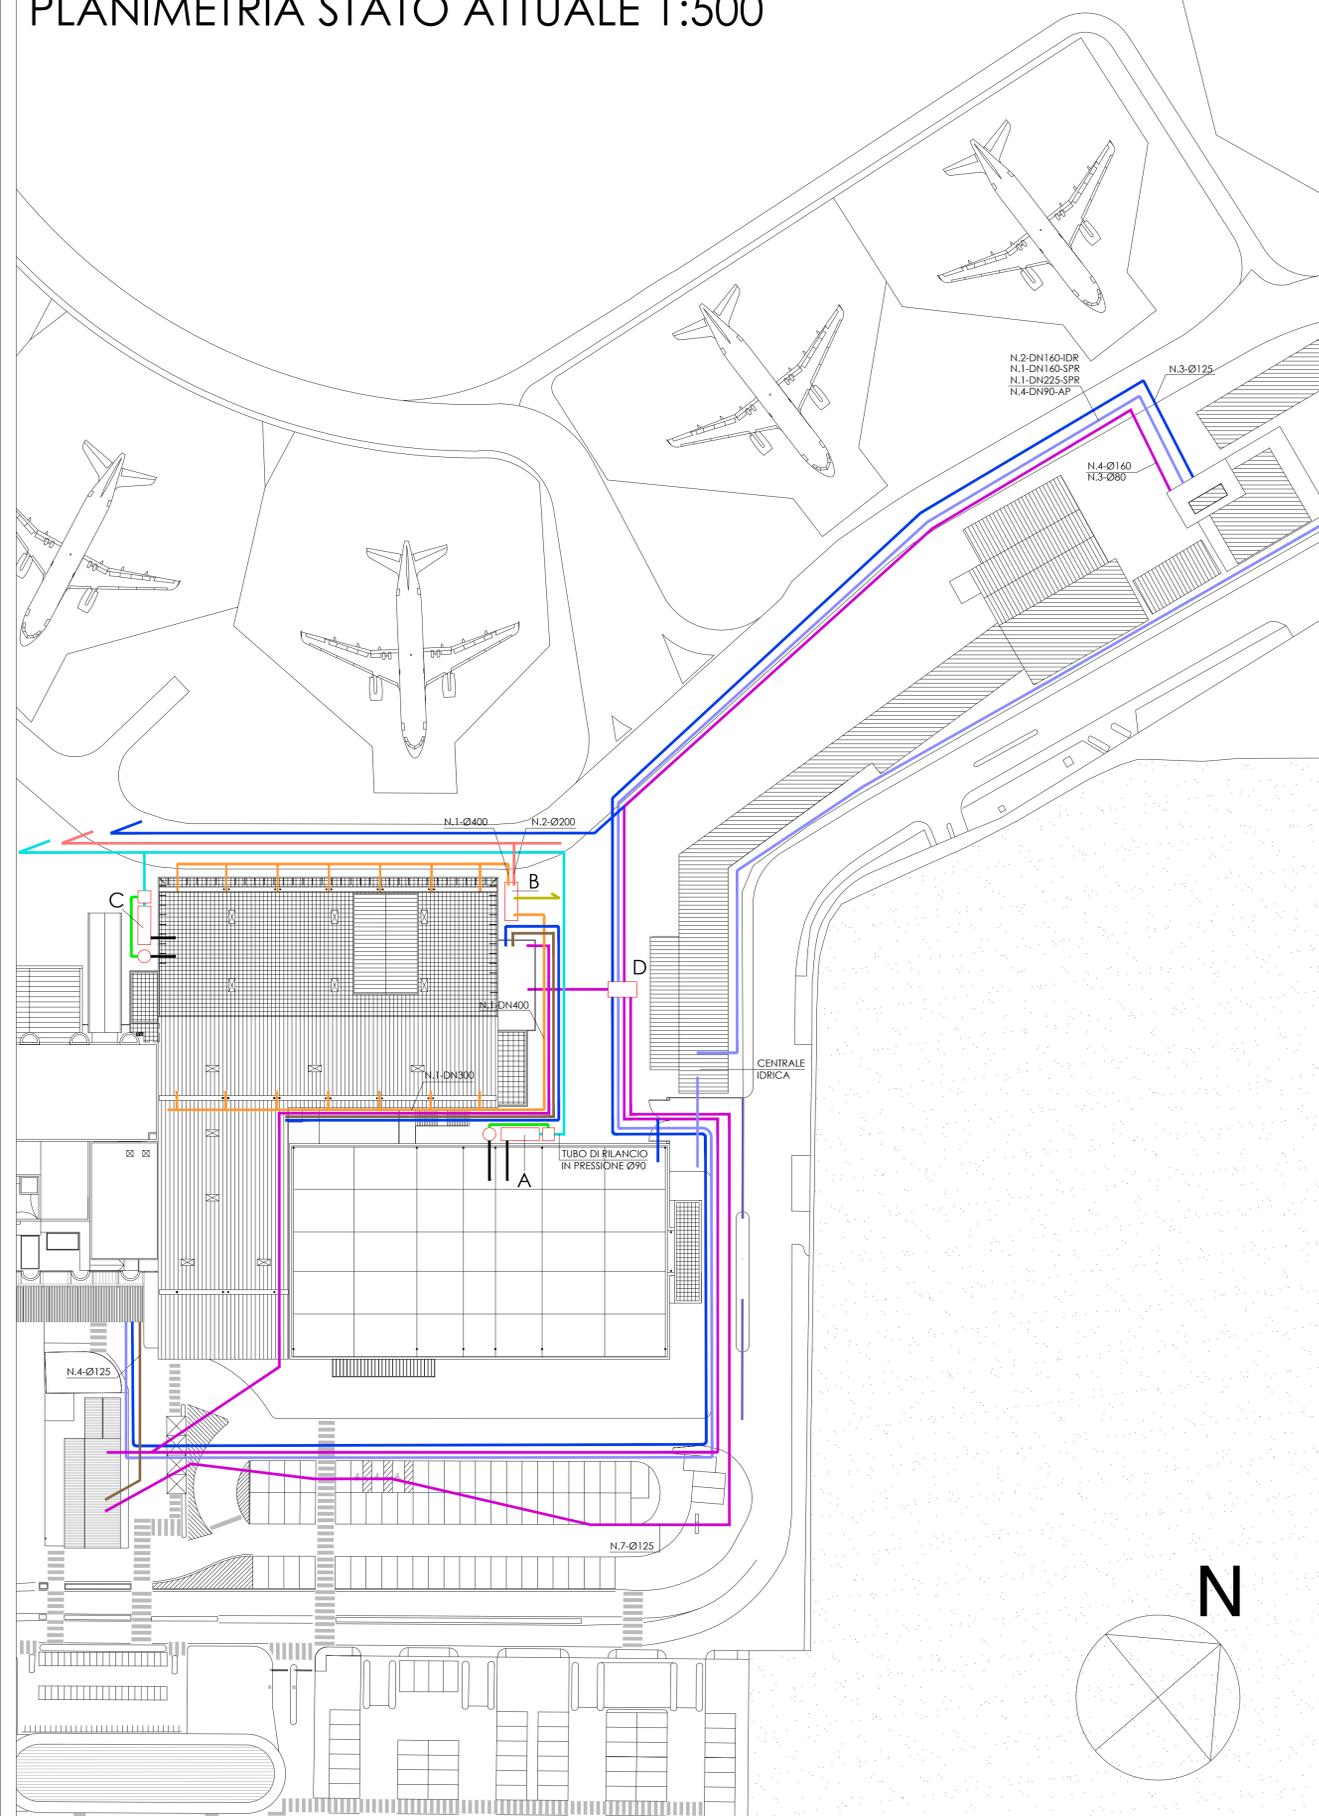

## LEGENDA

- COLLETTORE ACQUE SAPONOSE E NERE
- COLLETTORE ACQUE PIOVANE
- ACQUE SAPONOSE
- IMPIANTO IDRICO - ANTINCENDIO
- CAVIDOTTO MEDIA E BASSA TENSIONE
- CAVIDOTTO BASSA TENSIONE
- CAVIDOTTO DATI
- ACQUE PIOVANE
- RECUPERO ACQUE PIOVANE
- LIMITE SEDIME AEROPORTUALE
- FOSSA BICAMERALE ESISTENTE MC 15 CON POZZETTO DEGRASSATORE MC 4
- NUOVA FOSSA BICAMERALE MC 15 CON POZZETTO DEGRASSATORE MC 4
- VASCA DI RECUPERO ACQUE METEORICHE ESISTENTE MC 40
- NUOVA FOSSA BICAMERALE MC 3 CON POZZETTO DEGRASSATORE MC 1
- FOSSA BICAMERALE ESISTENTE MC 20 CON POZZETTO DEGRASSATORE MC 6
- NUOVA VASCA DI RECUPERO ACQUE METEORICHE MC 40
- POZZETTI DI RACCORDO ESISTENTI

MINISTERO  
DELLE INFRASTRUTTURE  
E DEI TRASPORTI

ENAC  
ENTE NAZIONALE PER  
L'AVIAZIONE CIVILE

Committente  
**Toscana Aeroporti**  
AEROPORTO INTERNAZIONALE  
"AMERIGO VESPUCCI"

Opera  
**PROGETTO DEFINITIVO**  
RICONFIGURAZIONE E AMPLIAMENTO TERMINAL AEROPORTUALE

Titolo tavola  
SERVIZI INTERFERENTI  
STATO ATTUALE E DI PROGETTO  
PLANIMETRIA GENERALE

CODICE COMMESSA	FASE	REV.	DATA 1ª EMISSIONE	SCALA	DOCUMENTO
00000	PD	0	AGOSTO_2019	1:500	ARC 0026

3					
2					
1	08/2019	EMISSIONE PER PROCEDURA AMBIENTALE MATIM			
REV.	DATA	DESCRIZIONE	REDATTO	VERIFICATO	APPROVATO

COMMITTENTE PRINCIPALE:  
**Toscana Aeroporti**  
AMMINISTRATORE DELEGATO  
Dott.ssa Gina Giani  
POST HOLDER PROGETTAZIONE  
Ing. Veronica Ingrid D'Arienzo

GRUPPO DI PROGETTAZIONE:  
**Toscana Aeroporti engineering**  
DIRETTORE TECNICO  
Ing. Massimo Nunzi

E' SEVERAMENTE VIETATA LA RIPRODUZIONE ED LA GESTIONE A TERZO SENZA AUTORIZZAZIONE DELLA COMMITTENTE