
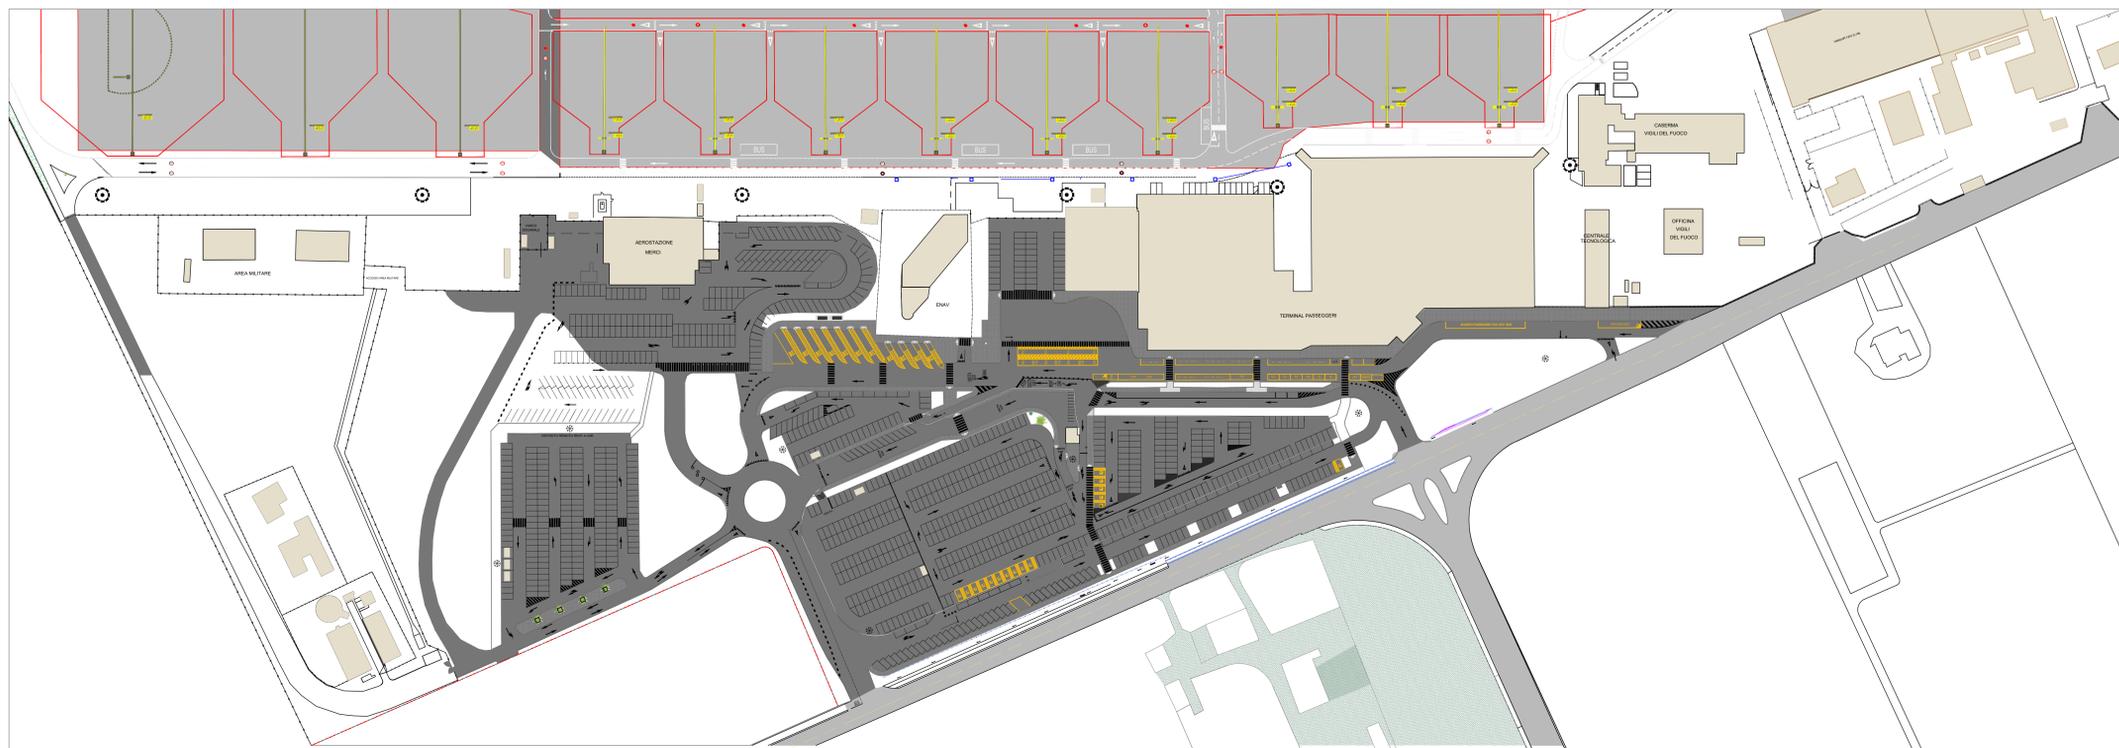


LEGENDA SIMBOLI RETE ELETTRICA	
SIMBOLO	DESCRIZIONE
	Cavidotto tipo 2
	Cavidotto tipo 3
	Cavidotto tipo 4
	Cavidotto tipo 5
	Canale metallica
	Tubazione di raccordo
	Cavidotto ENEL
	Cavidotto TELECOM
	Pianto radar
	Pianto armadio concentratore
	Pianto per palo supporto telecamera/hot spot
	Pozzetto in c/s con chiusura
	Linea Palficata TELECOM

LEGENDA SIMBOLI RETE SCARICO	
SIMBOLO	DESCRIZIONE
	Pozzetto in c/s con chiusura

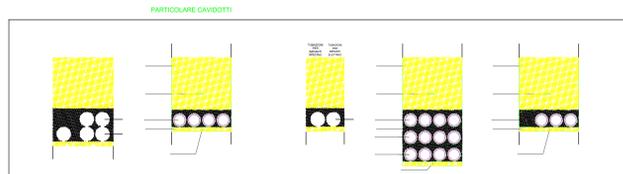

ENAC - Ente Nazionale per l'Aviazione Civile

LOGO SOGEEAL
SOCIETÀ DI GESTIONE AEROPORTO ALGERO

**MASTER PLAN
PIANO DI SVILUPPO
AEROPORTO DI ALGERO**

GRUPPO DI LAVORO
Ing. Gianluca Langella
Ing. Antonio Sana
Geom. Alessandro Mella
Geom. Nicola Molzo

Tavola: **11.4**
Scalo: **1:1.000**
Data: **Apr. 2017**

SOTTOSERVIZI: SCARICO ACQUE NERE E BIANCHE
SU PROGETTO

PROGETTAZIONE: **IL PROGETTO PER LA PROGETTAZIONE**
Ing. Gianluca Langella

APPROVAZIONE: _____
VISTO: _____

REVISIONE	DATA	PRODOTTORE	REVISORE	REDAZIONE	APPROVATO	AUTORE