

Comune di
Caraffa di Catanzaro (CZ)



REGIONE CALABRIA



Comune di
Maida (CZ)



Committente:



E.ON CLIMATE & RENEWABLES ITALIA S.R.L.
via Andrea Doria, 41/G - 00192 Roma
P.IVA/C.F. 06400370968
pec: e.onclimateerenewablesitalia srl@legalmail.it

Titolo del Progetto:

PARCO EOLICO "CARAFFA DI CATANZARO"

Documento:

PROGETTO DEFINITIVO

N° Documento:

PECA-P07.04a

ID PROGETTO: **PECA** DISCIPLINA: **P** TIPOLOGIA: FORMATO: **A3+**

Elaborato:

Sezione tipo piazzola aerogeneratori - Tav. A

FOGLIO: SCALA: **Varie** Nome file: **PECA-P07.04a_Sezione tipo piazzola aerogeneratori - Tav. A**

Progettazione:

Ing. Saverio Pagliuso

Ing. Claudio Coscarella

Ing. Mario Francesco Perri


Ing. Giorgio Salatino



Rev.	Data Revisione	Descrizione Revisione	Redatto	Controllato	Approvato
00	18/07/2019	PRIMA EMISSIONE	GEMSA	GEMSA	ECRI


SEZIONE TIPO IN RILEVATO

SCALA 1:200

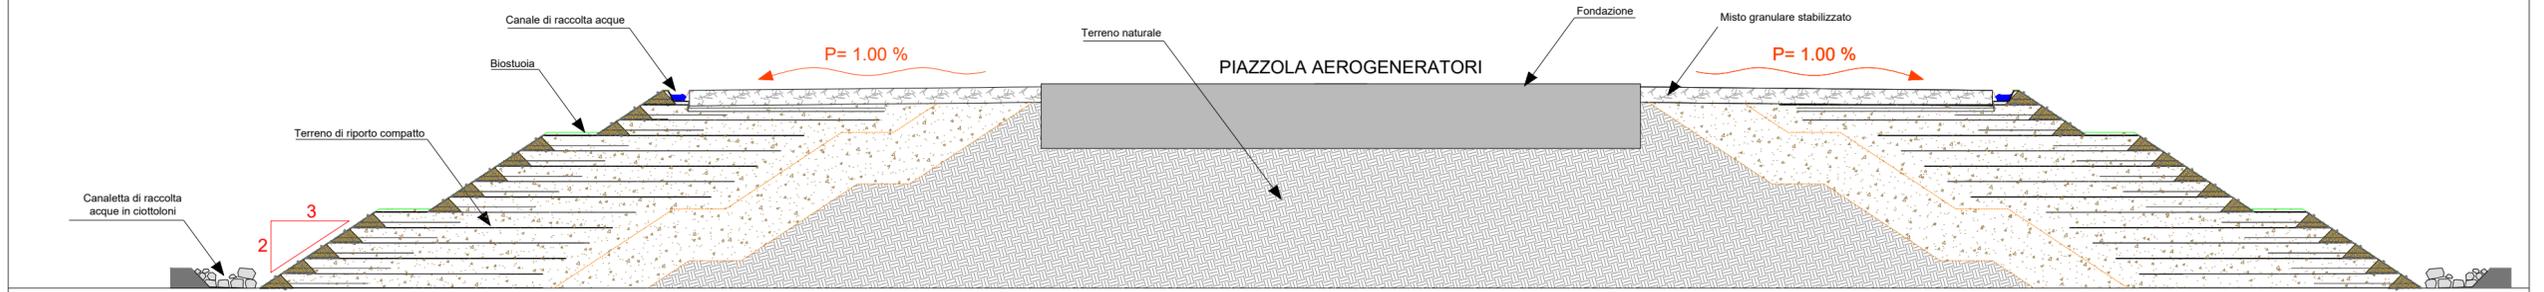


SEZIONE TIPO A MEZZACOSTA

SCALA 1:200

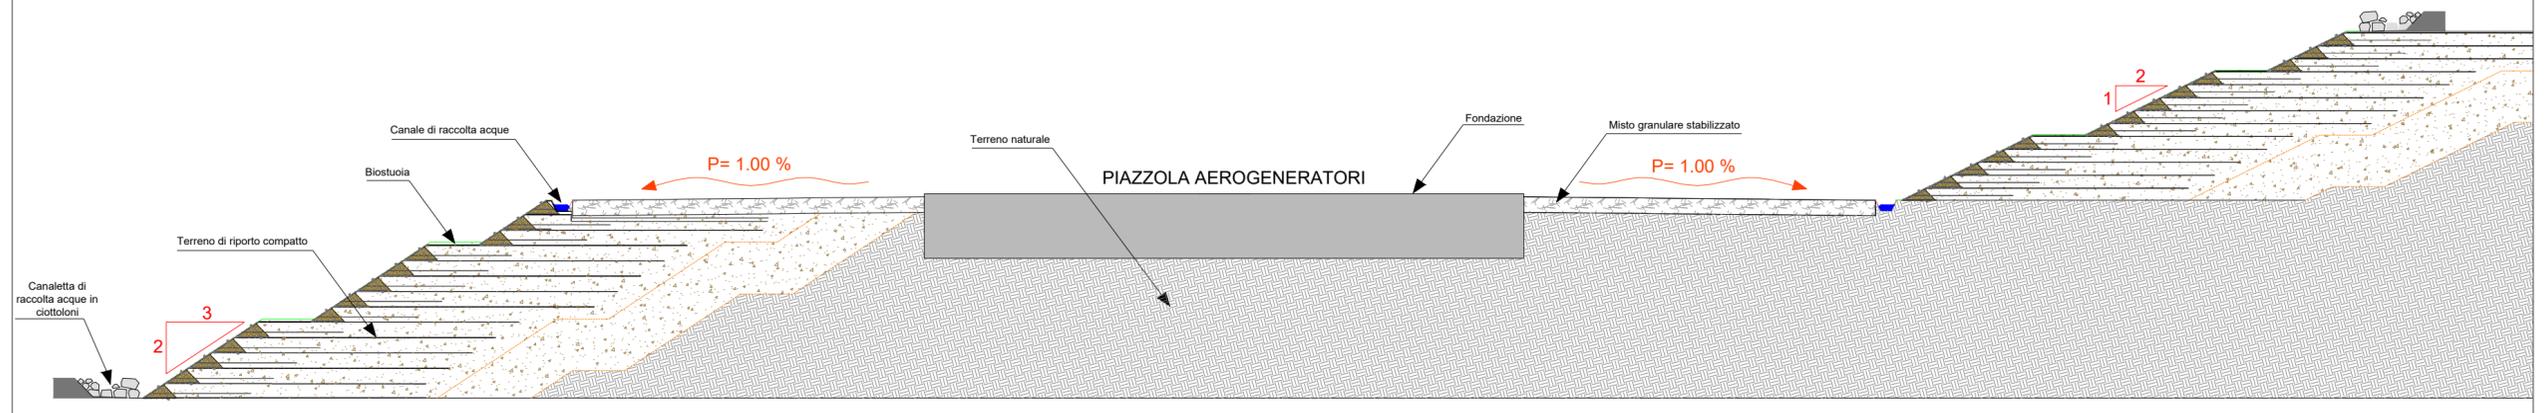

PARTICOLARE COSTRUTTIVO ARMATURA

SCALA 1:50

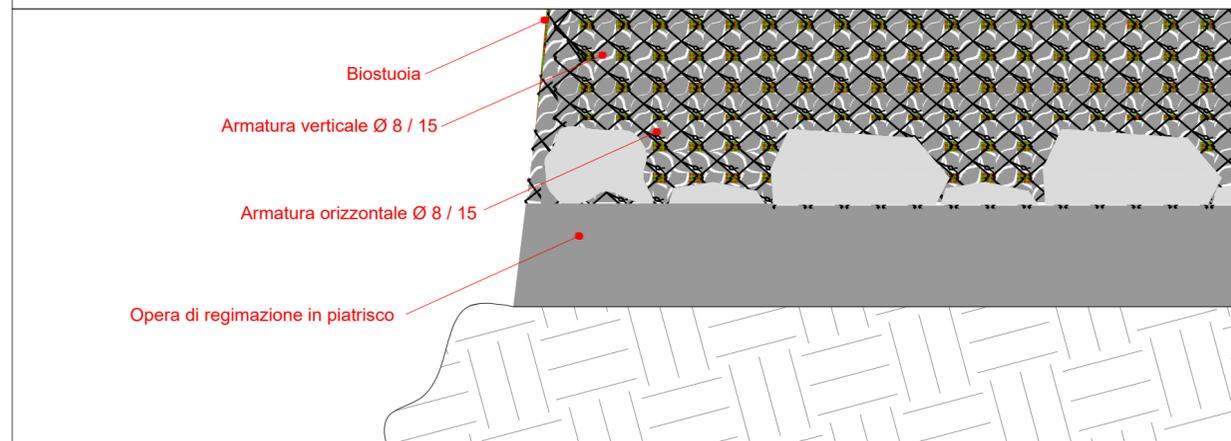

PARTICOLARE COSTRUTTIVO TERRE ARMATE

SCALA 1:50

